

PERIMETRO IMMOBILI UTILIZZATI DALL'AZIENDA AGRICOLA SALA PIETRO E DALLA SOC. GARDEN ORCHIDEA s.r.l. PER L'ESERCIZIO DELLE LORO ATTIVITA'

PERIMETRIZZAZIONE F.I.P. FLOROWVAISTICO (AMBITO DI TRASFORMAZIONE) - S= mq. 5674,44

SUPERFICIE COMMERCIALE = mq. 1449,91 < mq. 1450,00 AMMESSI

SERRE ESISTENTI UTILIZZATE PER ATTIVITA' FLOROWVAISTICHE - S= mq. 5308,15

EDIFICI ESISTENTI UTILIZZATI PER ATTIVITA' FLOROWVAISTICA - S= mq. 2310,54

TETTORE E PORTICI ESISTENTI UTILIZZATI PER ATTIVITA' FLOROWVAISTICA - S= mq. 626,22

EDIFICI ESISTENTI DI ALTRA PROPRIETA'

PORZIONE DI EDIFICIO OGGETTO DI SOPRALZO PER REALIZZAZIONE ARIANAZIONE CUSTODE


PARCHEGGIO PRIVATO AL SERVIZIO DELL'ATTIVITA' DI VENDITA ALL'INTERNO DELL'AMBITO DI TRASFORMAZIONE = mq. 1495,07 > mq. 1449,91 RICHIESTI

PARCHEGGIO PRIVATO AL SERVIZIO DELL'ATTIVITA' DI VENDITA ALL'ESTERNO DELL'AMBITO DI TRASFORMAZIONE = mq. 2164,30

mq. 3659,37 > mq. 1449,91 RICHIESTI

PARCHEGGIO PER NUOVO ALLOGGIO CUSTODE AL PIANO PRIMO - S= mq. 82,50 > mq. 56,74 RICHIESTI

PAULI ILLUMINAZIONE PUBBLICA ESISTENTI

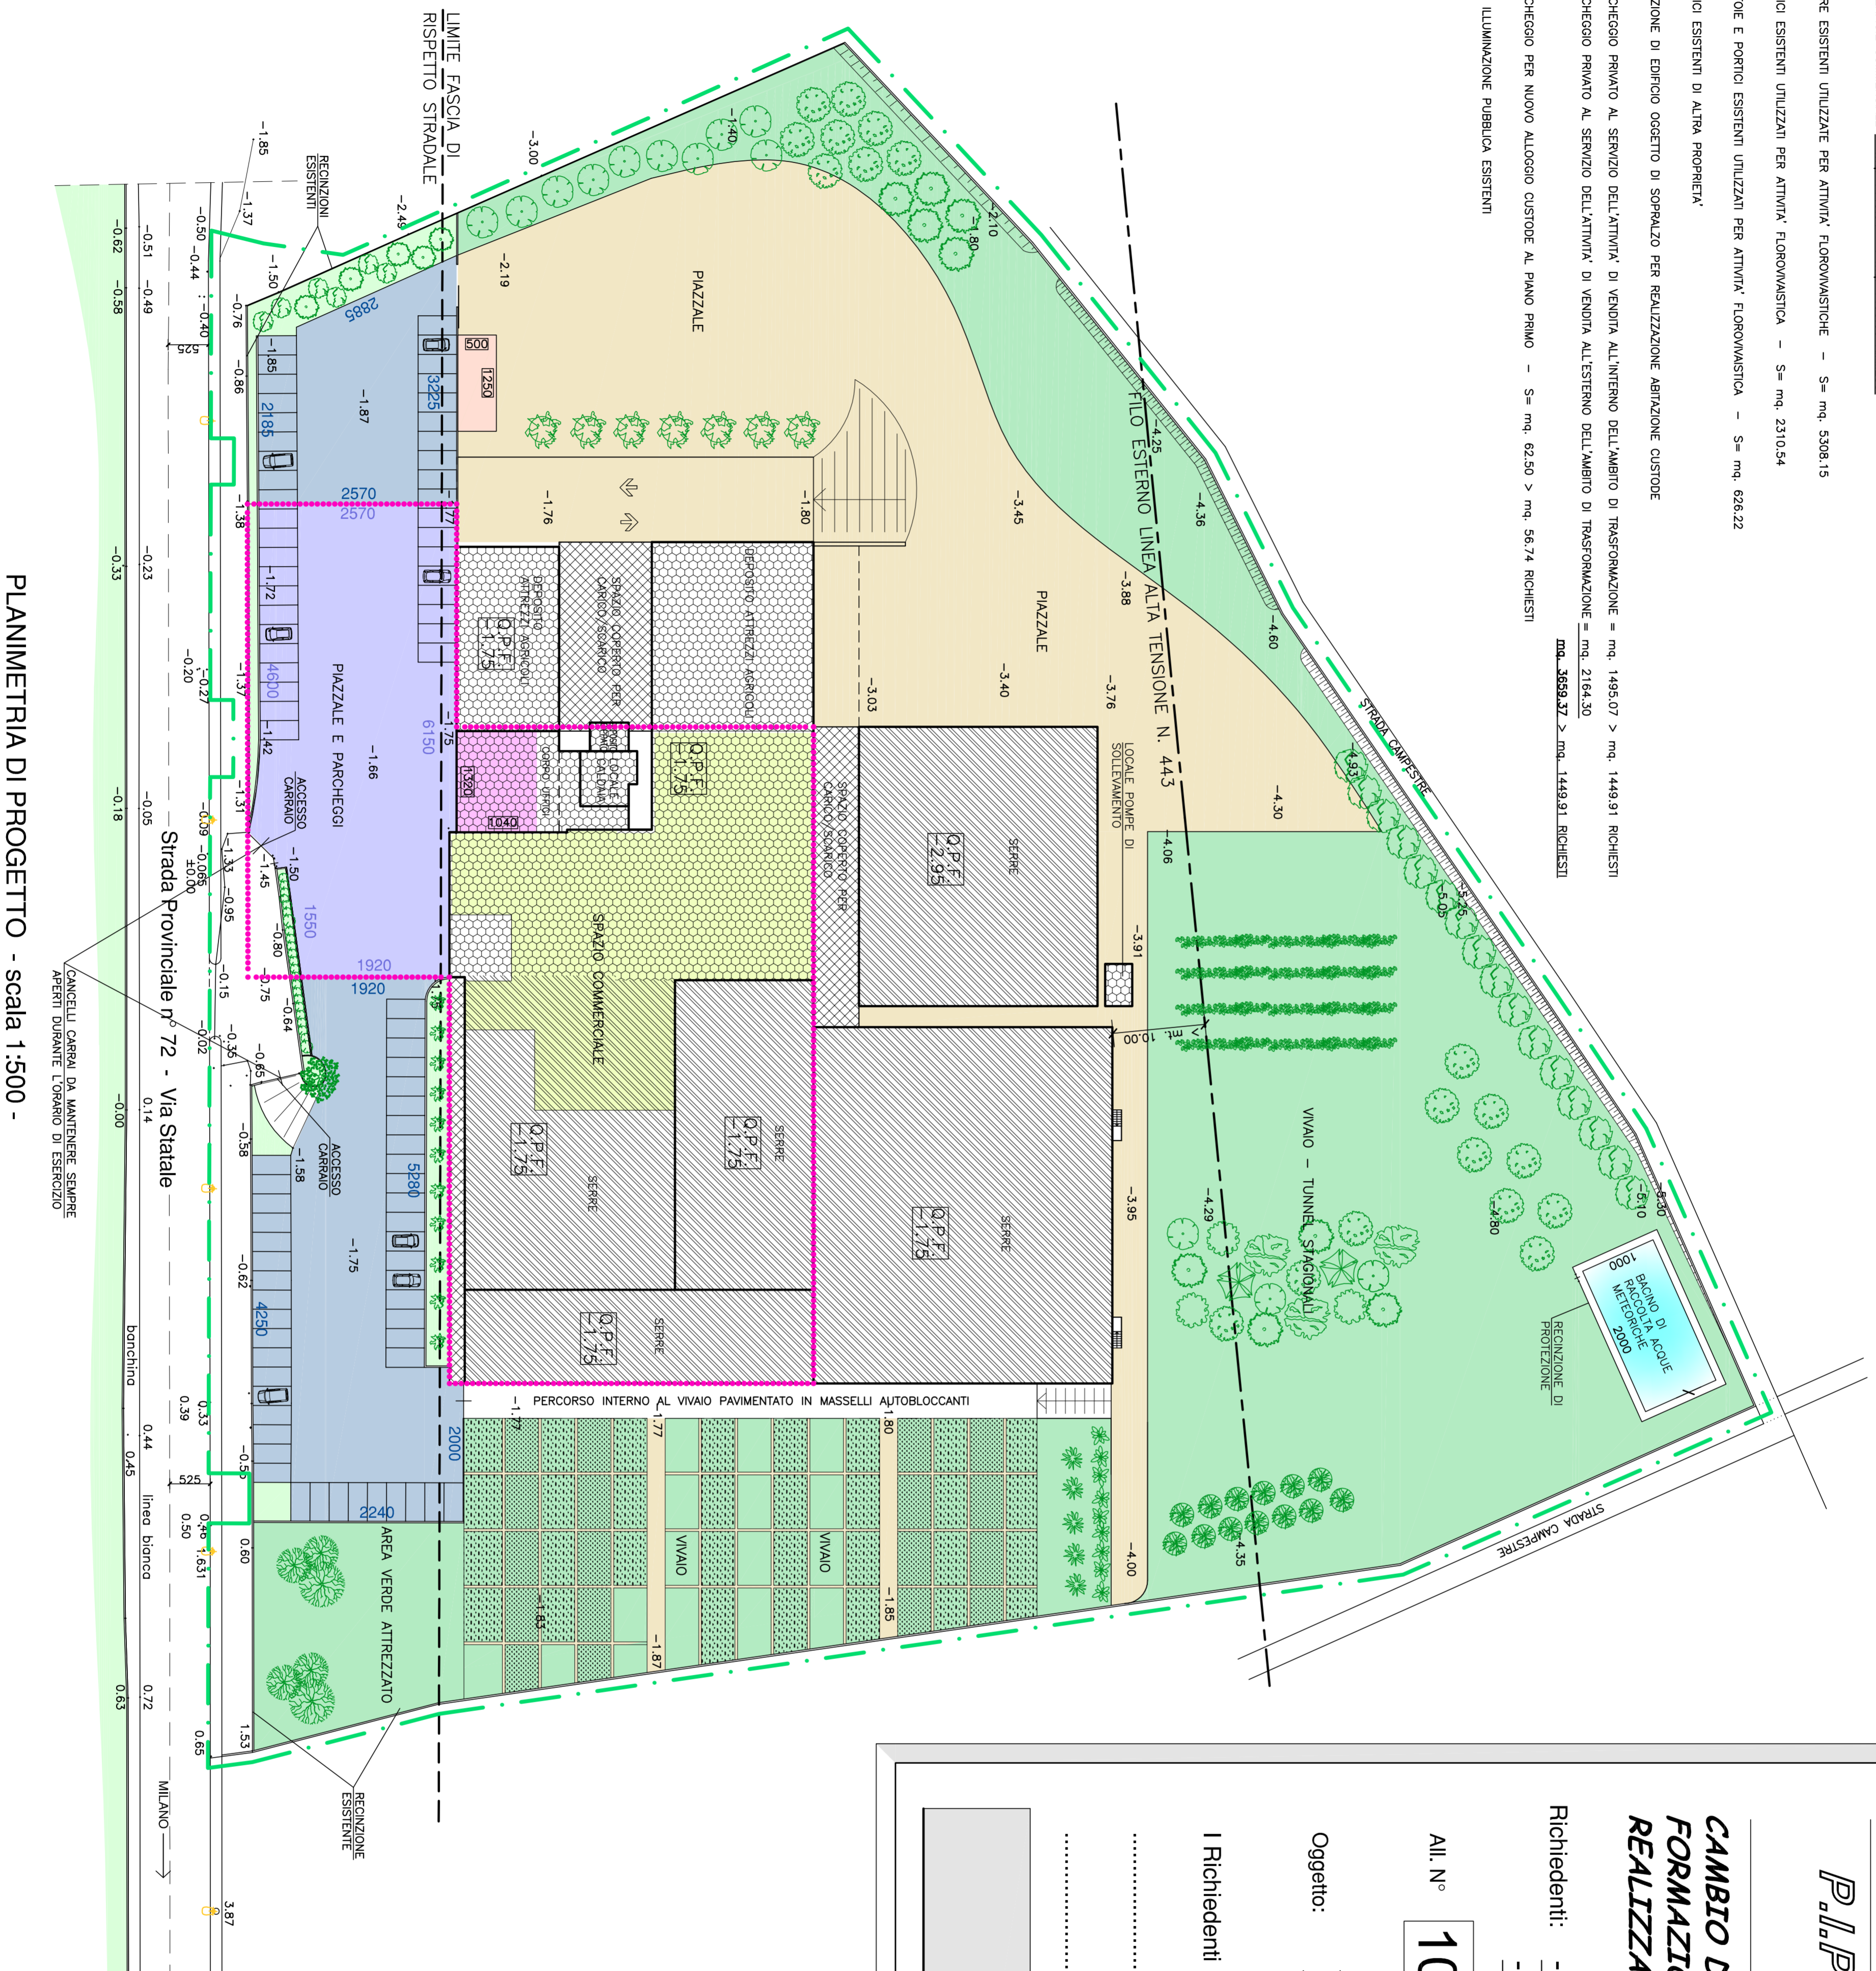

PLANIMETRIA DI PROGETTO - scala 1:500 -

Comune di Airuno - Provincia di Lecco

P.I.P. FLOROWVAISTICO
AREA n°4 D.P.P. del P.G.T.

**CAMBIO DI DESTINAZIONE D'USO PER
 FORMAZIONE SPAZIO COMMERCIALE E
 REALIZZAZIONE ABITAZIONE CUSTODE**

Richiedenti: - Azienda Agricola SALA PIETRO
 - Garden Orchidea s.r.l.

All. N° **10** Data: 01.03.2013
 Aggiornamenti: 04.04.2013

Oggetto: Planimetria di progetto

I Richiedenti Il Progettista

Progettista:
dot. arch. CASATI GIOVANNI
 BRIVIO - Via S. Simpliciano n° 69
 Albo Architetti della Provincia di Lecco n° 119