

LEGENDA

 VIABILITA' DI 1° LIVELLO - (Provinciali di tipo C)
Art. 2 D.lgs 30/04/1992 n. 285

 VIABILITA' DI 2° LIVELLO - (strade Provinciali di tipo C)
Art. 2 D.lgs 30/04/1992 n. 285, o Intercomunali di tipo F

 VIABILITA' COMUNALE - (strade Locali di tipo F)
Art. 2 D.lgs 30/04/1992 n. 285

 STRADE MINORI, DI LOTTIZZAZIONE E/O PRIVATE DI USO PUBBLICO

 VIABILITA' DI PROGETTO

 STRADE E PERCORSI DI INTERESSE STORICO CULTURALE

 VIABILITÀ MINORE MEDIEVALE - BARZANÒ-SALA AL BARRO / BRIVIO-COMO

 VIABILITA' DI INTERESSE PAESAGGISTICO

 PERCORSI CICLABILI A CARATTERE PROVINCIALE - DI RILEVANZA TERRITORIALE (PTCP)

 PERCORSI CICLABILI A CARATTERE COMUNALE

 PERCORSI CICLABILI DI VALENZA SOVRACOMUNALE A CARATTERE TUTTO TERRITORIO (mountain-bike, interni al Parco Agricolo della Valletta)

 PERCORSI PEDONALI - SENTIERI STORICI

 PERCORSI PEDONALI

 PERCORSI PEDONALI DI NUOVA PREVISIONE

 ROTATORIE ESISTENTI

 ROTATORIE DI PREVISIONE E PROGRAMMATE

 ROTATORIE DI PREVISIONE

 DELIMITAZIONE DEL CENTRO ABITATO ART. 4 D.LGS 30.04.1992 N° 285

 TESSUTO URBANO CONSOLIDATO



 VIABILITA' A PEDONALITA' PROTETTA

 INTERVENTI DI RIQUALIFICAZIONE DEL SISTEMA DELLA VIABILITÀ LOCALE

 SENSI UNICI ESISTENTI E/O DI PREVISIONE

 ZONE 30 DISCIPLINATE DAL Dlg 285/92

1

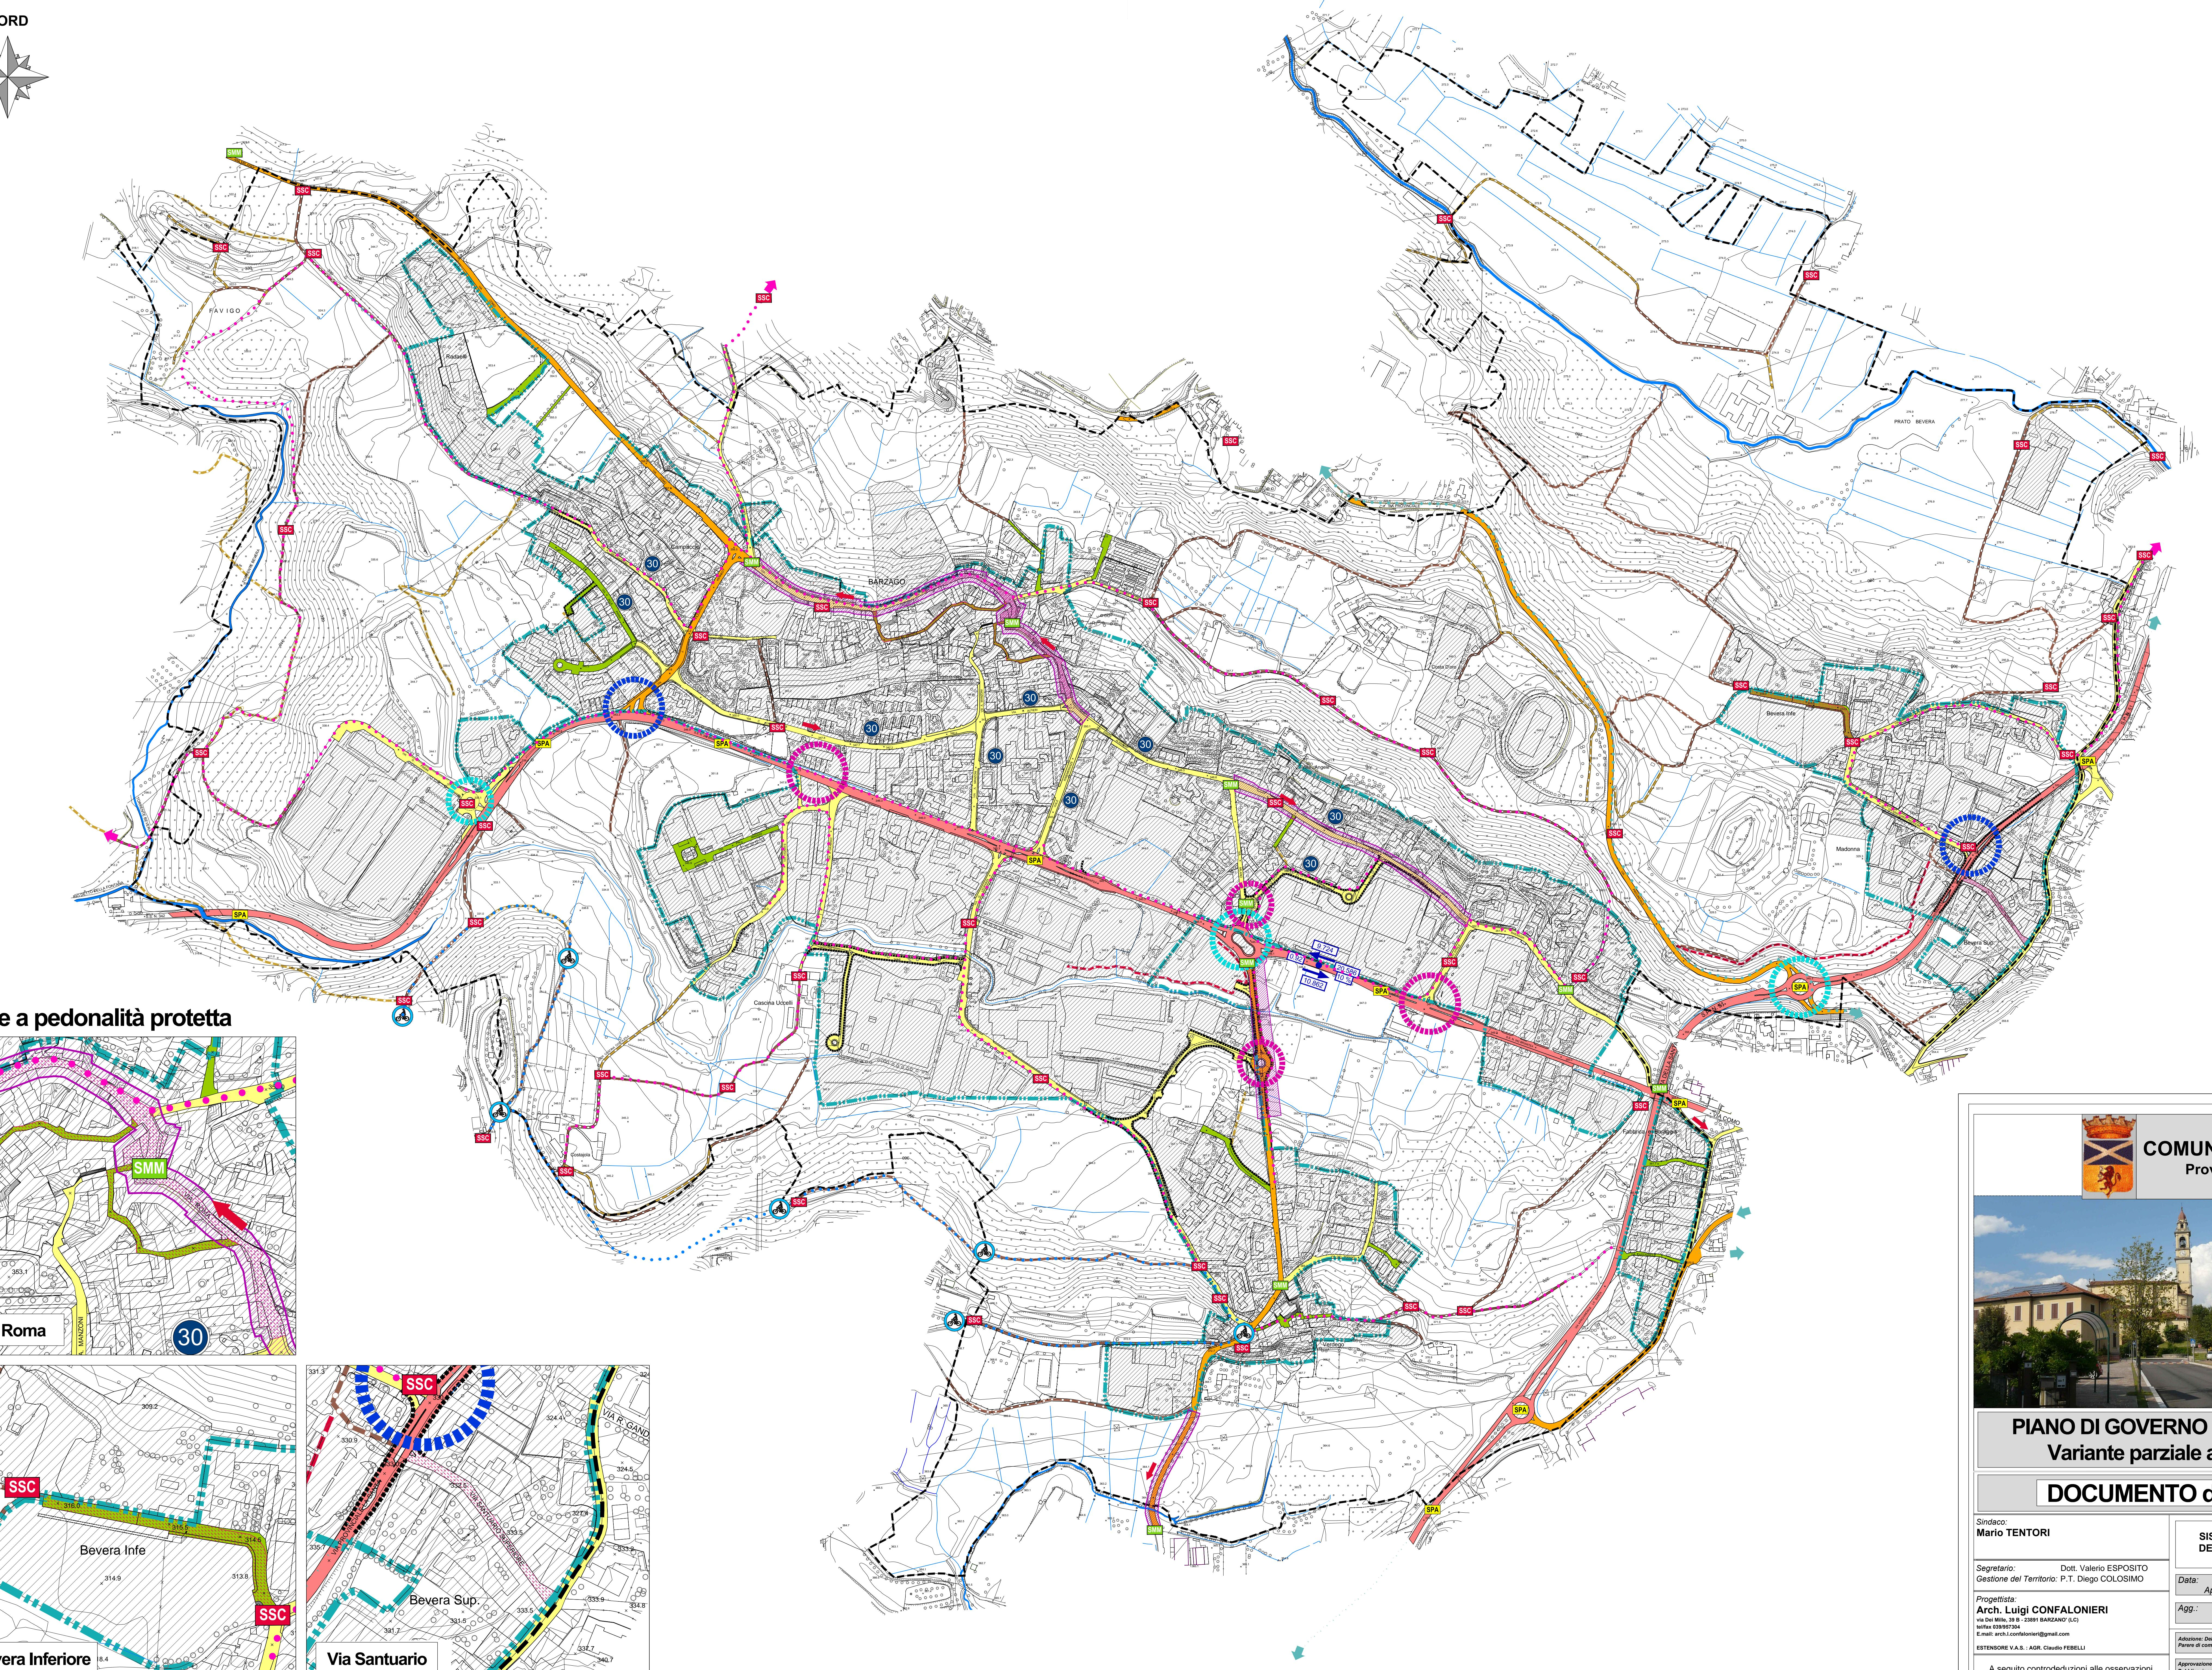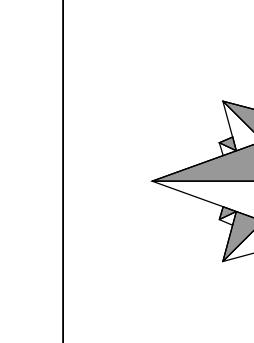

PIANO DI GOVERNO TERRITORIO

Variante parziale anno 2015

DOCUMENTO DI PIANO

For more information about the study, please contact the study team at 1-800-258-4263 or visit www.cancer.gov.

MOBILITÀ

2015

lio 2017

10 of 10