




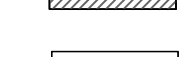
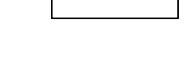
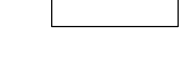










LEGENDA

-  CONFINI COMUNALE
-  RETE IDROGRAFICA PRINCIPALE
-  AMBITI DI RIGENERAZIONE URBANA
-  AMBITI DI TRASFORMAZIONE
-  AMBITI SPROVVISTI DI RETE FOGNARIA O CON RETE FOGNARIA NON IN CARICO ALL'ENTE GESTORE
-  TRATTA RETE ACQUE BIANCHE (Gestore Comune di Barzago)
-  TRATTA RETE ACQUE NERE (Gestore Lario Reti Holding)
-  TRATTA RETE ACQUE MISTE (Gestore Lario Reti Holding)
-  POZZETTO
-  POZZETTO DI DRENAGGIO
-  POZZETTO DI ISPEZIONE
-  CONNETTORE
-  NODO DI IMMISSIONE/AFFLUENZA
-  SCARICATORE DI PIENA
-  IMPIANTO DI SOLLEVAMENTO
-  SCARICO FINALE

GLI INTERVENTI DI RIGENERAZIONE E TRASFORMAZIONE CONCORRONO AL POTENZIAMENTO DELLA RETE

NORD

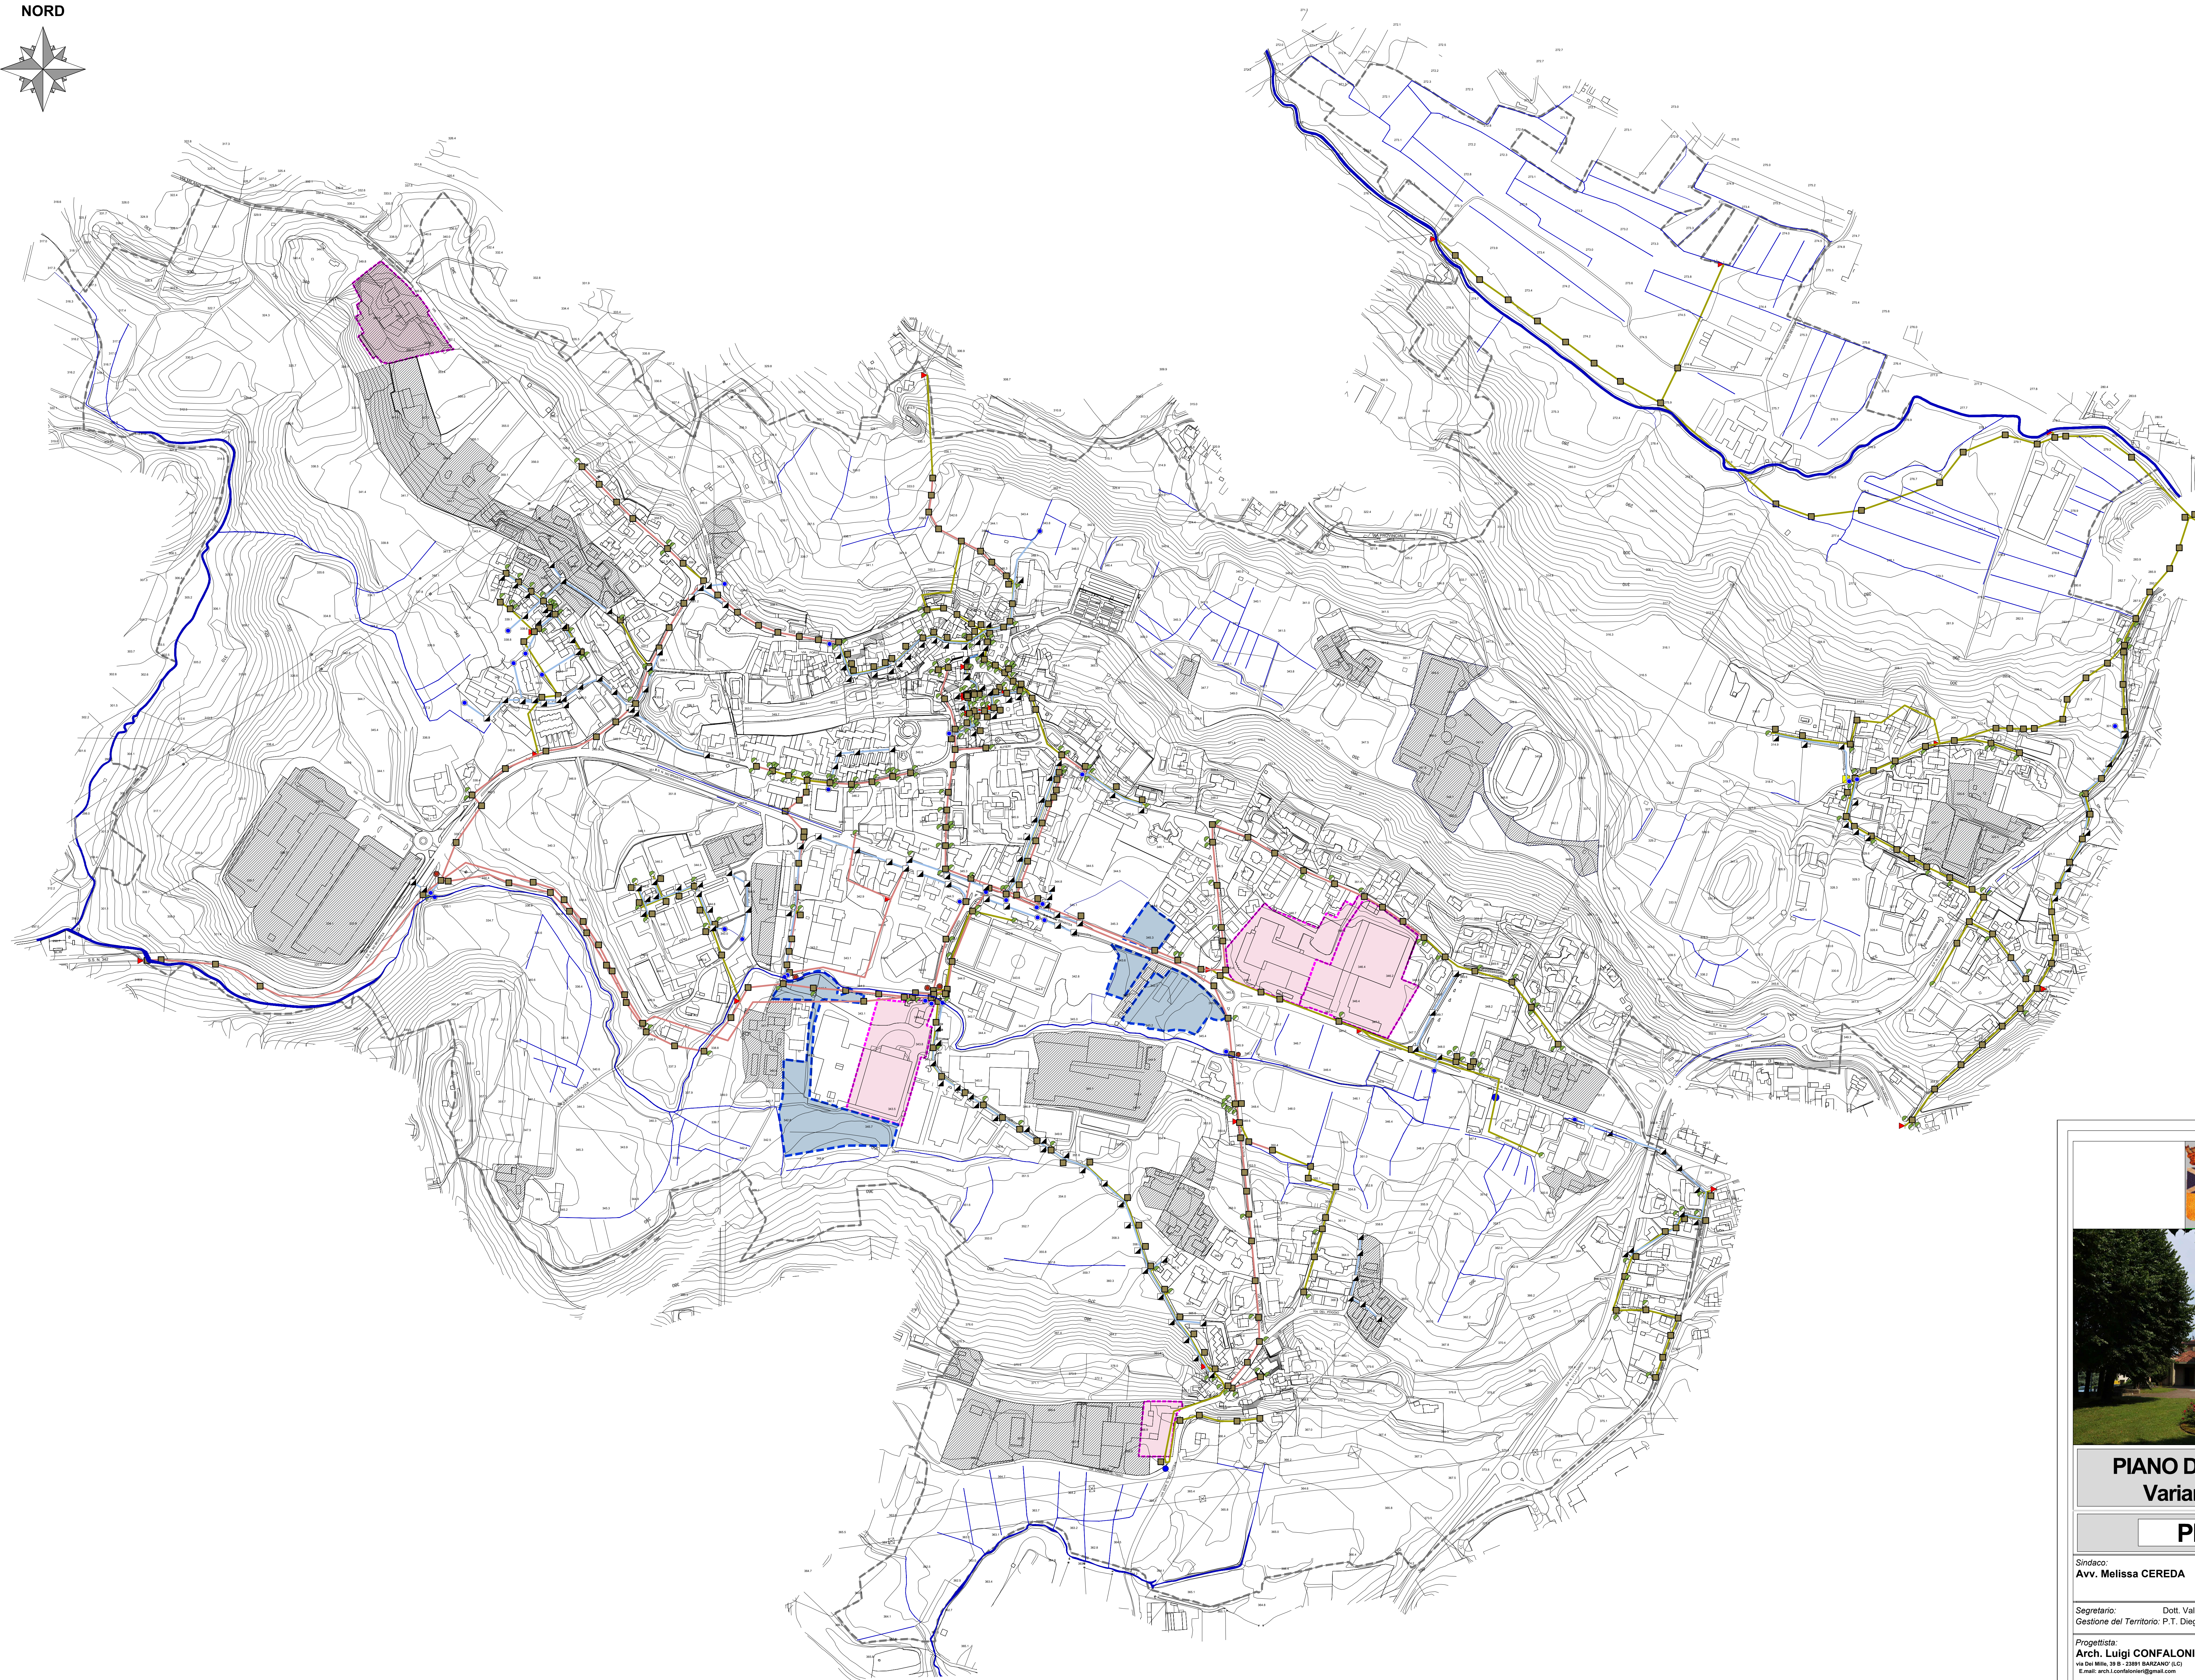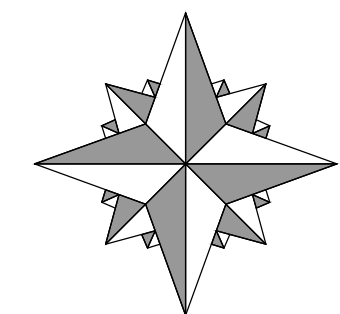

COMUNE DI BARZAGO
Provincia di LECCO



P
G
T
2023

PIANO DI GOVERNO TERRITORIO
Variante Generale anno 2023

PIANO dei SERVIZI

Sindaco: Avv. Melissa CEREDA		RETE FOGNARIA e Ambiti sprovvisti o con rete fognaria non a carico dell'Ente Gestore	
Segretario: Dott. Valerio ESPOSITO Gestione del Territorio: P.T. Diego COLOSIMO		Data: Aprile 2023	Scala: 1:3.000
Progettista: Arch. Luigi CONFALONIERI via del Mulo, 39 - 22019 BARZAGO (LC) E-mail: arch.confalonieri@gmail.com		Appr.: Settembre 2024	Elaborato: PdS 03
ESTENSORE V.A.B. - AGR. Claudio FEBELLI		Approvazione: Delibera di C.C. n. 7 del 11/06/2024 Piano di consistenza con P.T. C.C.P. Lancia: Determina n. 107 del 21/06/2024	
A seguito controdeduzioni alle osservazioni		Approvazione: P.UB. del n. _____	