MASSIMO RIGAMONTI

Valeria Zanotta
Architetto

Studio Tecnico Geometra

COMUNE DI BULCIAGO
PROVINCIA DI LECCO

PIANO URBANISTICO PER LO SFRUTTAMENTO EDIFICATORIO DELLE AREE INCLUSE NELL'AMBITO CONTRASSEGNATO CON LA LETTERA "E" NELLA CARTOGRAFIA E NELLE N.T.A. DEL VIGENTE P.G.T.

I PROGETTISTI

LA PROPRIETA'

TAVOLA N. 01 | ESISTENTE

DATA 19.09.2019 | RILIEVO PLANIALTIMETRICO | scala 1:500

IMMOBILIARE LA TORRETTA S.R.L.
23807 MERATE (LC) Via Monsignor Federico Colombo, 6 bis - C.F./P.IVA: 03782880136
Capitale sociale Euro 100.000,00 interamente versato
Registro Imprese di Lecco n. 03782880136 - R.E.A. n. LC-326359
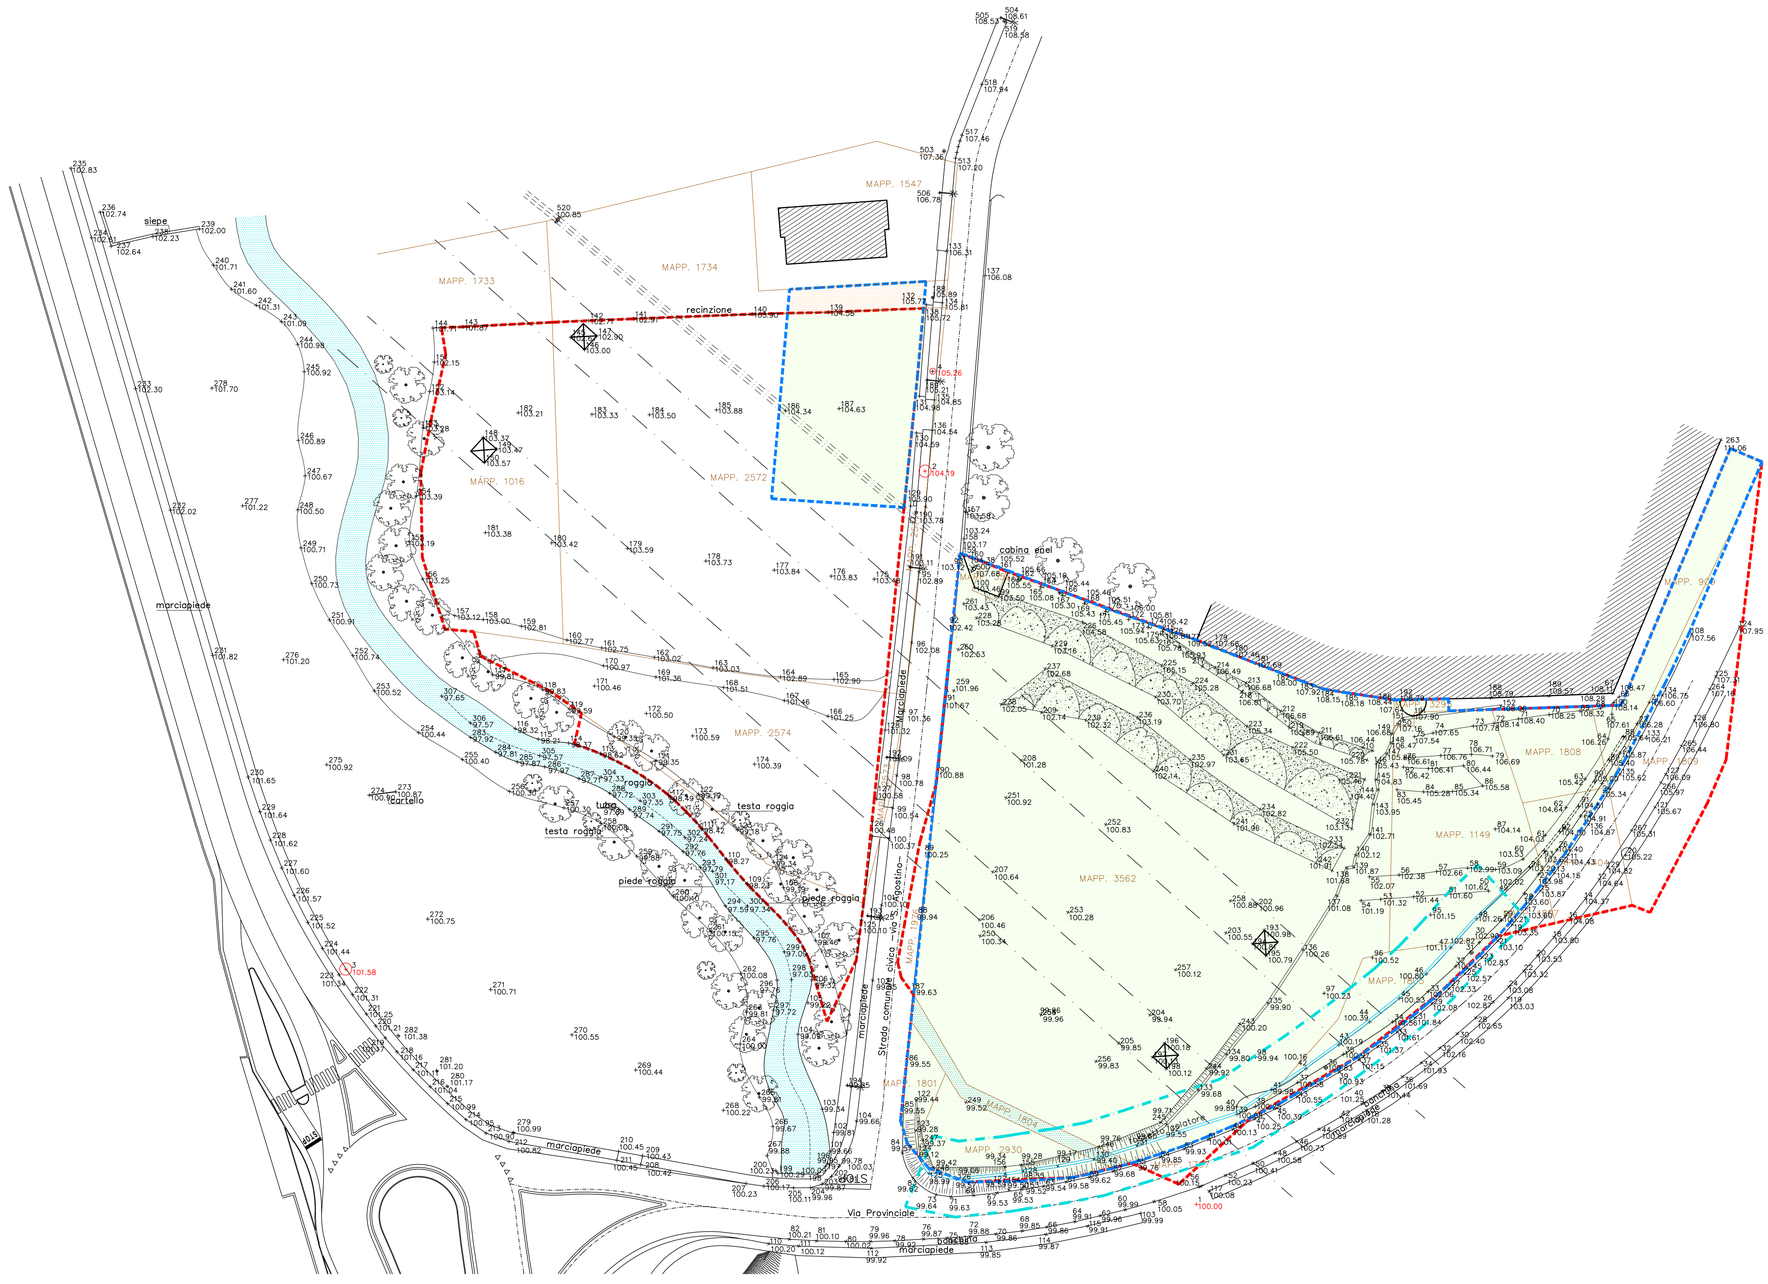
RILIEVO PLANIALTIMETRICO