MASSIMO RIGAMONTI

Studio Tecnico Geometra

Valeria Zanotta
Architetto

COMUNE DI BULCIAGO
PROVINCIA DI LECCO

# PIANO URBANISTICO PER LO SFRUTTAMENTO EDIFICATORIO DELLE AREE INCLUSE NELL'AMBITO CONTRASSEGNATO CON LA LETTERA "E" NELLA CARTOGRAFIA E NELLE N.T.A. DEL VIGENTE P.G.T.

I PROGETTISTI

LA PROPRIETA'

TAVOLA N. 03

DATA 19.09.2019

ESISTENTE
PLANIMETRIA GENERALE — scala 1:1000
SEZIONI AMBIENTALI — scala 1:500

**IMMOBILIARE LA TORRETTA S.R.L.**
23807 MERATE (LC) Via Monsignor Federico Colombo, 6 bis - C.F./P.IVA: 03782880136
Capitale sociale Euro 100.000,00 interamente versato
Registro Imprese di Lecco n. 03782880136 - R.E.A. n. LC-326359

## LEGENDA

- PERIMETRO AREA AMBITO DI TRASFORMAZIONE "E"
- PERIMETRO AREA DI PROPRIETA' IMMOBILIARE LA TORRETTA S.R.L.
- AREA DI PROPRIETA' IMMOBILIARE LA TORRETTA S.R.L.
- AREA DI PROPRIETA' SIG.RA MEDURI ANNA MARIA
- EDIFICI ESISTENTI

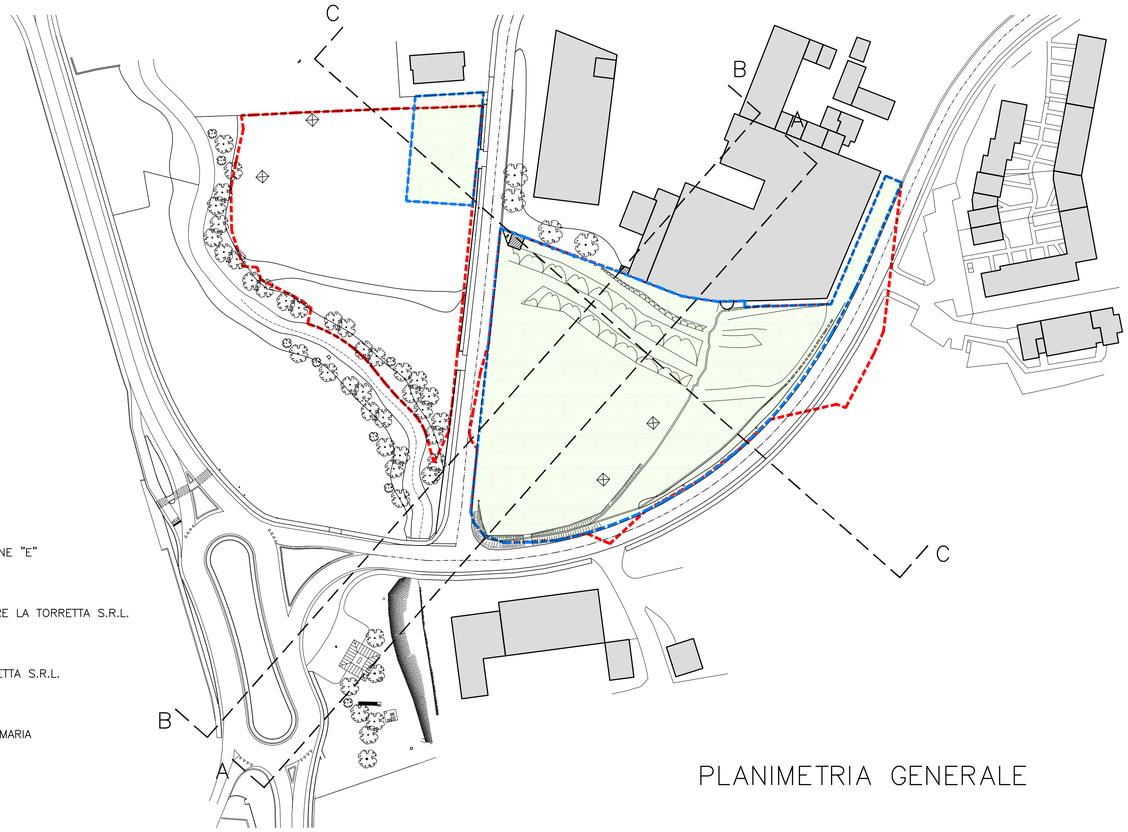


## PLANIMETRIA GENERALE

## SEZIONE A–A

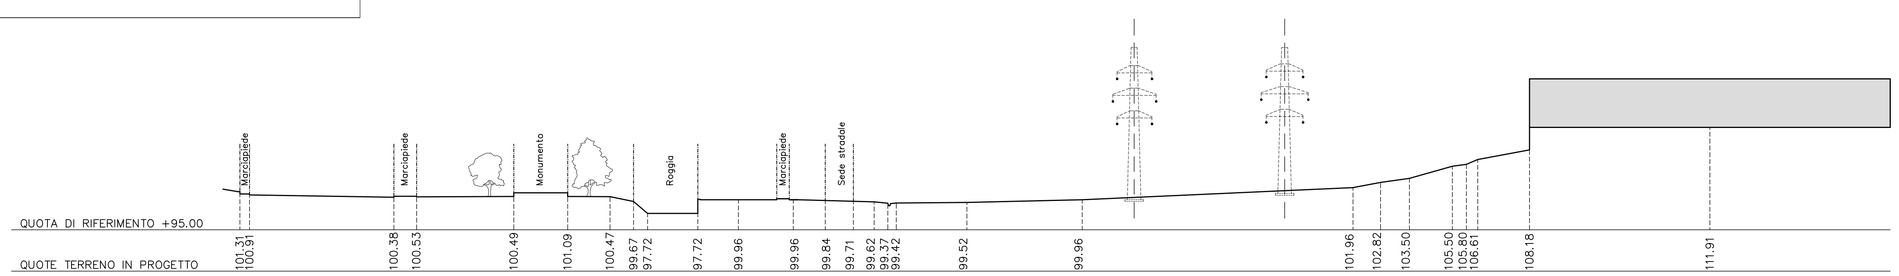


## SEZIONE B–B

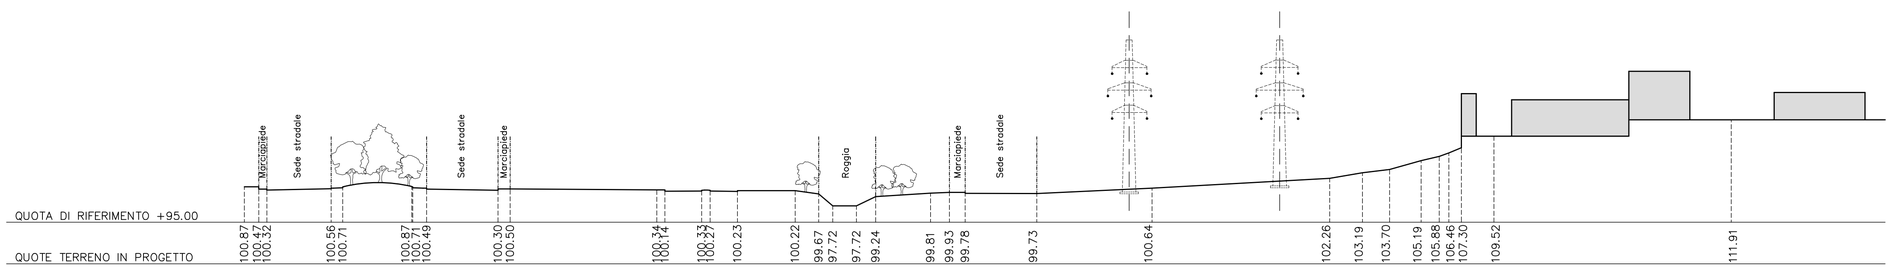

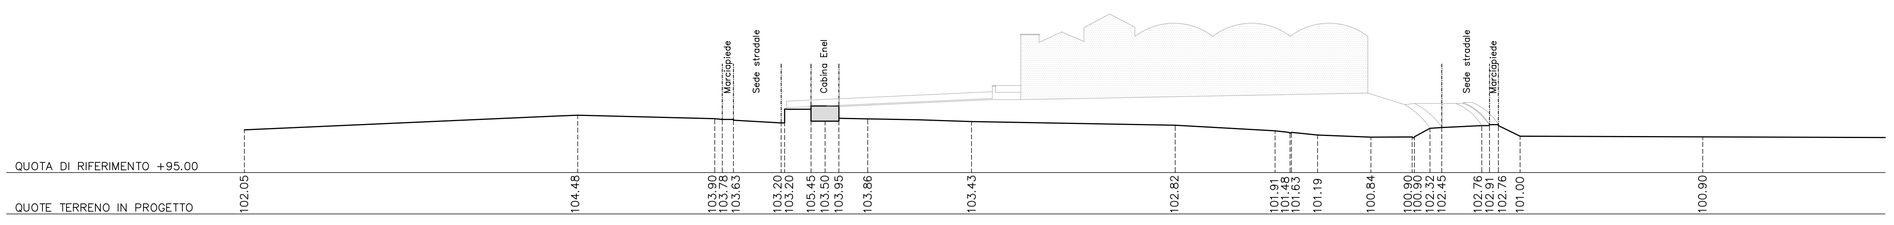
## SEZIONE C–C