MASSIMO RIGAMONTI

Valeria Zanotta
Architetto

Studio Tecnico Geometra

COMUNE DI BULCIAGO
PROVINCIA DI LECCO

PIANO URBANISTICO PER LO SFRUTTAMENTO EDIFICATORIO DELLE AREE INCLUSE NELL'AMBITO CONTRASSEGNATO CON LA LETTERA "E" NELLA CARTOGRAFIA E NELLE N.T.A. DEL VIGENTE P.G.T.

I PROGETTISTI

LA PROPRIETA'

TAVOLA N. 04

DATA 11 MARZO 2020

PROGETTO
PLANIVOLUMETRICO scala 1:500
VERIFICA SUPERFICIE LORDA scala 1:500

IMMOBILIARE LA TORRETTA S.R.L.
23807 MERATE (LC) Via Monsignor Federico Colombo, 8 bis - C.F./P.IVA: 03782860136
Capitale sociale Euro 100.000,00 interamente versato
Registro Imprese di Lecco n. 03782860136 - R.E.A. n. LC-383539

PLANIVOLUMETRICO

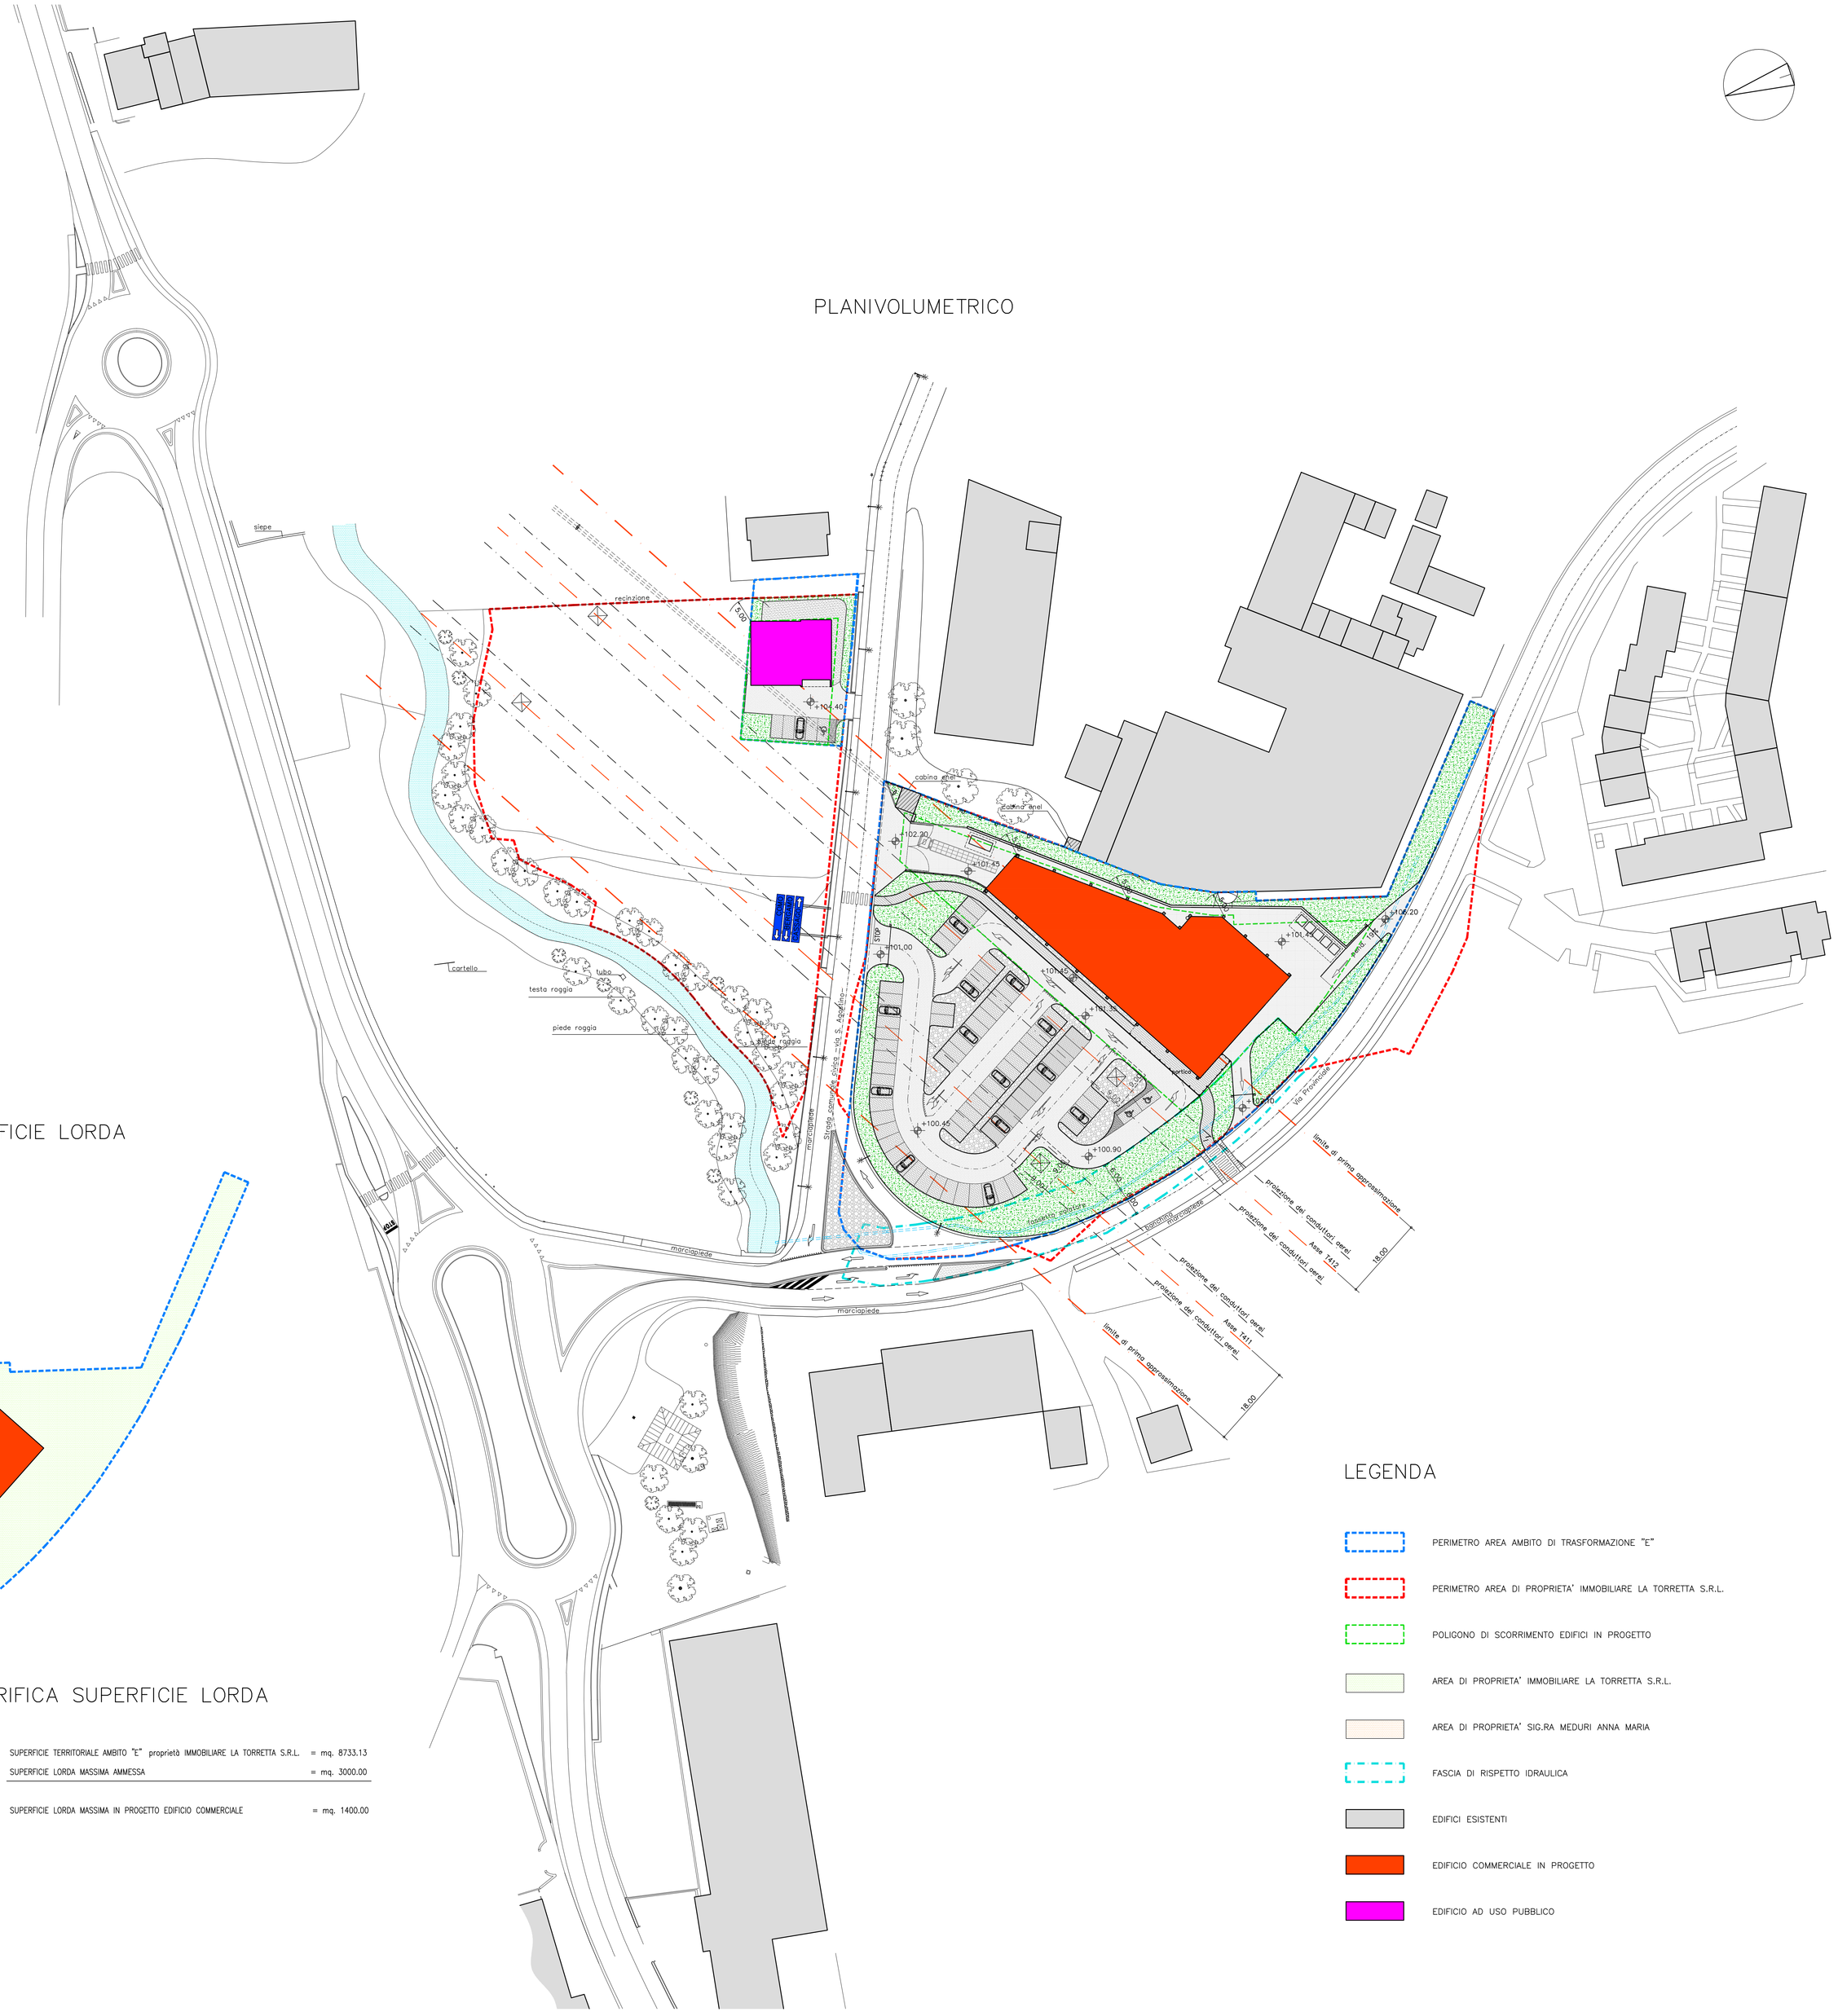
via Provinciale
via Provinciale
via Provinciale