MASSIMO RIGAMONTI

Valeria Zanotta
Architetto

Studio Tecnico Geometra

COMUNE DI BULCIAGO
PROVINCIA DI LECCO

PIANO URBANISTICO PER LO SFRUTTAMENTO EDIFICATORIO DELLE AREE INCLUSE NELL'AMBITO CONTRASSEGNATO CON LA LETTERA "E" NELLA CARTOGRAFIA E NELLE N.T.A. DEL VIGENTE P.G.T.

I PROGETTISTI

LA PROPRIETA'

TAVOLA N. 07

DATA 11 MARZO 2020

VERIFICHE URBANISTICHE
SUPERFICIE A PARCHEGGIO

scala 1:500

IMMOBILIARE LA TORRETTA S.R.L.
23807 MERATE (LC) Via Monsignor Federico Colombo, 6 bis - C.F./P.IVA: 03782680136
Capitale sociale Euro 100.000,00 interamente versato
Registro Imprese di Lecco n. 03782680136 - R.E.A. n. LC-326359

LEGENDA

- PERIMETRO AREA AMBITO DI TRASFORMAZIONE "E"
- PERIMETRO AREA DI PROPRIETA' IMMOBILIARE LA TORRETTA S.R.L.
- POLIGONO DI SCORRIMENTO EDIFICI IN PROGETTO
- FASCIA DI RISPETTO IDRAULICA
- EDIFICI ESISTENTI
- EDIFICIO COMMERCIALE IN PROGETTO
- EDIFICIO AD USO PUBBLICO
- SUPERFICIE A PARCHEGGIO PUBBLICO DI PERTINENZA IN PROGETTO
- SUPERFICIE A PARCHEGGIO PRIVATO DI PERTINENZA IN PROGETTO

VERIFICA SUPERFICIE A PARCHEGGIO

SUPERFICIE A PARCHEGGIO RICHIESTA				
– PUBBLICO DI PERTINENZA	(1/6 SLP)	1/6 x mq. 1400.00	= mq.	233.33
– PRIVATO DI PERTINENZA	(1/6 SLP)	1/6 x mq. 1400.00	= mq.	233.33
SUPERFICIE A PARCHEGGIO IN PROGETTO				
– PUBBLICO DI PERTINENZA N. 22 x 2.50 x 5.00		= mq. 275.00	> mq.	233.33
– PRIVATO DI PERTINENZA N. 23 x 2.50 x 5.00		= mq. 287.50	> mq.	233.33

PLANIMETRIA GENERALE

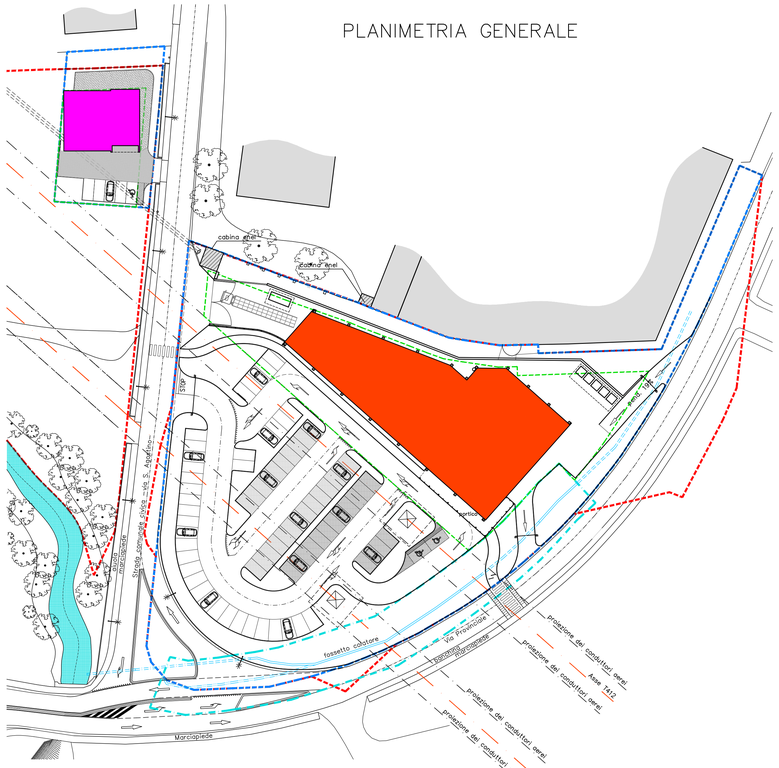
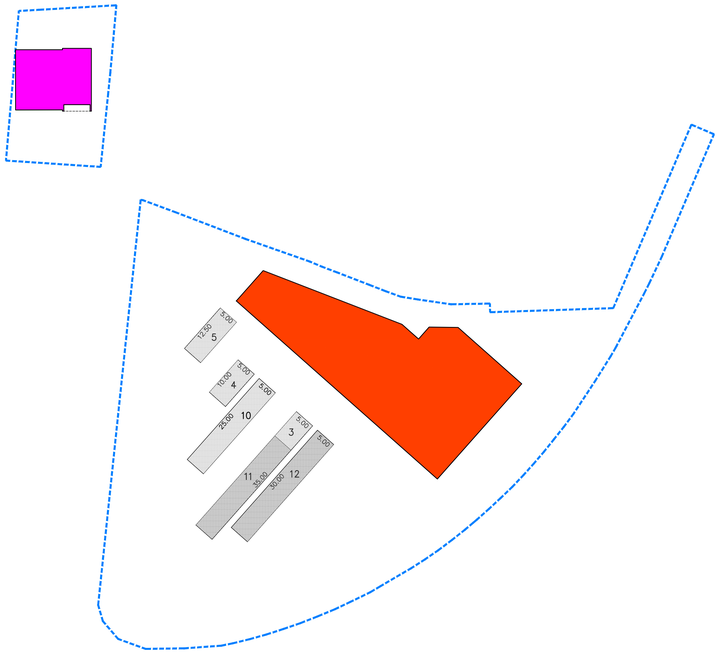
SCHEMA DI CALCOLO SUPERFICIE A PARCHEGGIO