MASSIMO RIGAMONTI

Valeria Zanotta
Architetto

Studio Tecnico Geometra

COMUNE DI BULCIAGO
PROVINCIA DI LECCO

PIANO URBANISTICO PER LO SFRUTTAMENTO EDIFICATORIO DELLE AREE INCLUSE NELL'AMBITO CONTRASSEGNATO CON LA LETTERA "E" NELLA CARTOGRAFIA E NELLE N.T.A. DEL VIGENTE P.G.T.

I PROGETTISTI

LA PROPRIETA'

TAVOLA N. 08

DATA

PROGETTO
PLANIMETRIA GENERALE — scala 1:1000
SEZIONI AMBIENTALI — scala 1:500

IMMOBILIARE LA TORRETTA S.R.L.
23807 MERATE (LC) Via Monsignor Federico Colombo, 6 bis - C.F./P.IVA: 03782880136
Capitale sociale Euro 100.000,00 interamente versato
Registro Imprese di Lecco n. 03782880136 - R.E.A. n. LC-326359

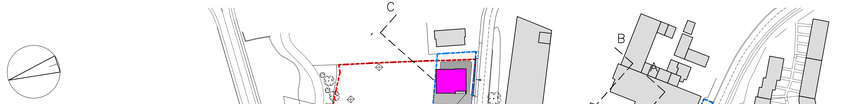

LEGENDA

- PERIMETRO AREA AMBITO DI TRASFORMAZIONE "E"
- PERIMETRO AREA DI PROPRIETA' IMMOBILIARE LA TORRETTA S.R.L.
- AREA DI PROPRIETA' IMMOBILIARE LA TORRETTA S.R.L.
- AREA DI PROPRIETA' SIG.RA MEDURI ANNA MARIA
- EDIFICI ESISTENTI
- EDIFICIO COMMERCIALE IN PROGETTO
- EDIFICIO AD USO PUBBLICO

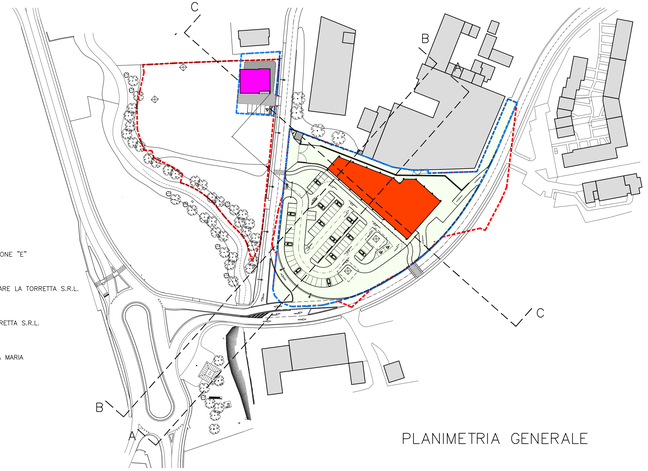

PLANIMETRIA GENERALE

SEZIONE A–A

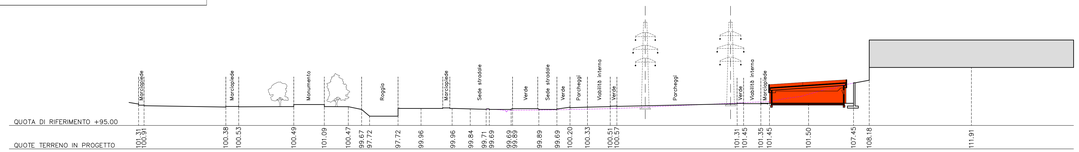

SEZIONE B–B

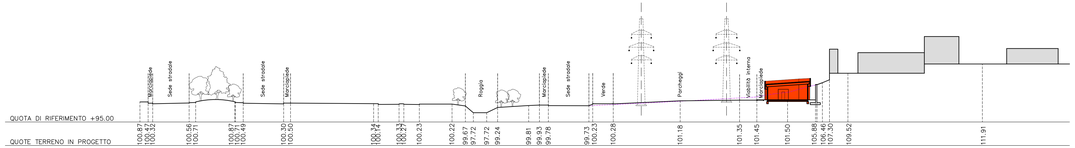
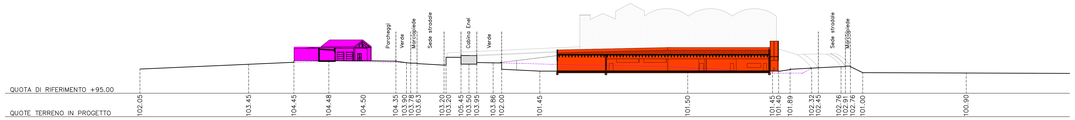
SEZIONE C–C