MASSIMO RIGAMONTI

Studio Tecnico Geometra

Valeria Zanotta
Architetto

COMUNE DI BULCIAGO
PROVINCIA DI LECCO

PIANO URBANISTICO PER LO SFRUTTAMENTO EDIFICATORIO DELLE AREE INCLUSE NELL'AMBITO CONTRASSEGNATO CON LA LETTERA "E" NELLA CARTOGRAFIA E NELLE N.T.A. DEL VIGENTE P.G.T.

I PROGETTISTI

LA PROPRIETA'

TAVOLA N. 11

DATA

VERIFICA ESPOSIZIONE CAMPO ELETTROMAGNETICO
PLANIMETRIA GENERALE scala 1:500
SEZIONI scala 1:200

**IMMOBILIARE LA TORRETTA S.R.L.**
23807 MERATE (LC) Via Monsignor Federico Colombo, 6 bis - C.F./P.IVA: 03762880136
Capitale sociale Euro 100.000,00 interamente versato
Registro Imprese di Lecco n. 03762880136 - R.E.A. n. LC-326359

## LEGENDA

- PERIMETRO AREA AMBITO DI TRASFORMAZIONE "E"
- PERIMETRO AREA DI PROPRIETA' IMMOBILIARE LA TORRETTA S.R.L.
- POLIGONO DI SCORRIMENTO EDIFICI IN PROGETTO
- FASCIA DI RISPETTO IDRAULICA
- EDIFICI ESISTENTI
- EDIFICIO COMMERCIALE IN PROGETTO
- EDIFICIO AD USO PUBBLICO

## PLANIMETRIA GENERALE

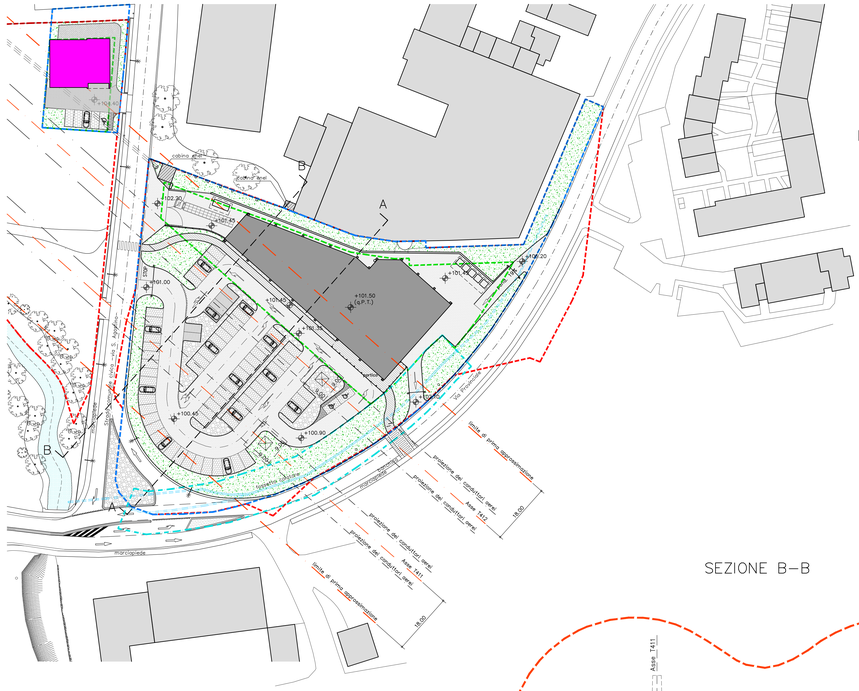


## SEZIONE A–A

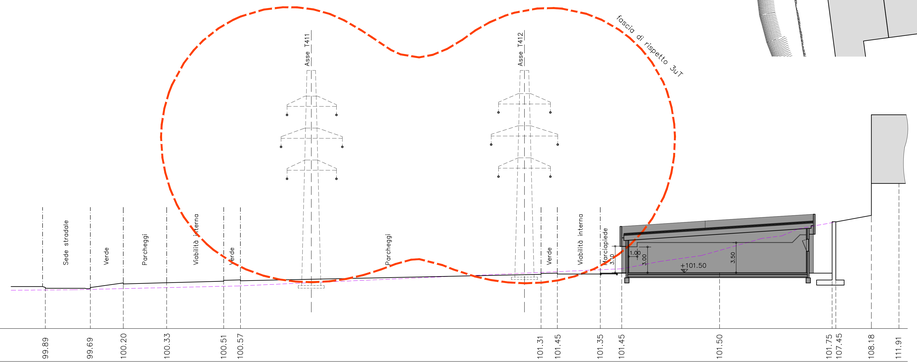


QUOTA DI RIFERIMENTO +95.00

QUOTE TERRENO IN PROGETTO: 99.89 | 99.69 | 100.20 | 100.33 | 100.51 | 100.57 | 101.31 | 101.45 | 101.35 | 101.45 | 101.50 | 101.75 | 107.45 | 108.18 | 111.91

## SEZIONE B–B

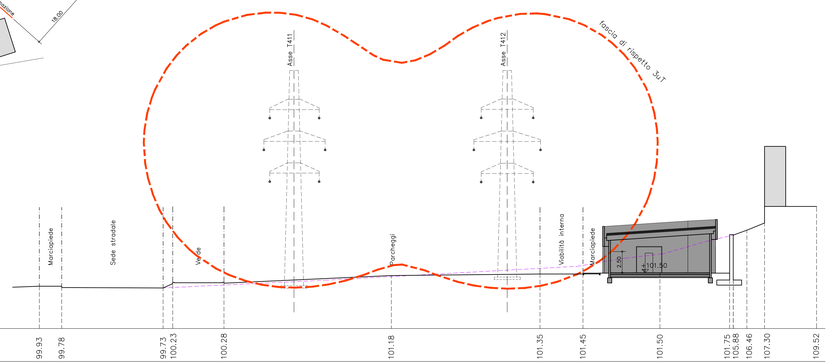


QUOTA DI RIFERIMENTO +95.00

QUOTE TERRENO IN PROGETTO: 99.93 | 99.78 | 99.73 | 100.23 | 100.28 | 101.18 | 101.35 | 101.45 | 101.50 | 101.75 | 103.88 | 106.46 | 107.30 | 109.52