MASSIMO RIGAMONTI

Studio Tecnico Geometra

Valeria Zanotta
Architetto

COMUNE DI BULCIAGO
PROVINCIA DI LECCO

PIANO URBANISTICO PER LO SFRUTTAMENTO EDIFICATORIO DELLE AREE INCLUSE NELL'AMBITO CONTRASSEGNATO CON LA LETTERA "E" NELLA CARTOGRAFIA E NELLE N.T.A. DEL VIGENTE P.G.T.

I PROGETTISTI

LA PROPRIETA'

TAVOLA N. 14

DATA

PROGETTO
SCHEMA RETI TECNOLOGICHE
IDRICA

scala 1:500

IMMOBILIARE LA TORRETTA S.R.L.
23807 MERATE (LC) Via Monsignor Federico Colombo, 6 bis - C.F./P.IVA: 03782880136
Capitale sociale Euro 100.000,00 interamente versato
Registro Imprese di Lecco n. 03782880136 - R.E.A. n. LC-326359

SCHEMA RETE IDRICA

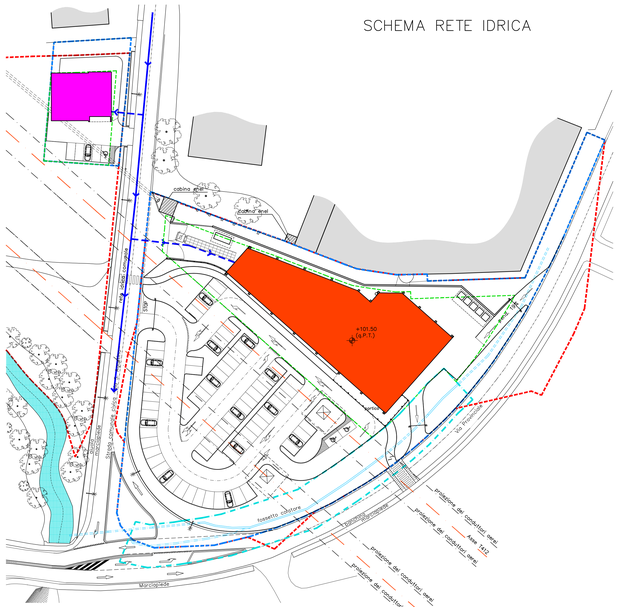
cabina elet.
pozzetto fondi
+101.50
(a.p.f.)
Via Monsignor Federico Colombo
Strada Statale
fosso
fosso
fosso