MASSIMO RIGAMONTI

Studio Tecnico Geometra

Valeria Zanotta
Architetto

COMUNE DI BULCIAGO
PROVINCIA DI LECCO

PIANO URBANISTICO PER LO SFRUTTAMENTO EDIFICATORIO DELLE AREE INCLUSE NELL'AMBITO CONTRASSEGNATO CON LA LETTERA "E" NELLA CARTOGRAFIA E NELLE N.T.A. DEL VIGENTE P.G.T.

I PROGETTISTI

LA PROPRIETA'

TAVOLA N. 15

DATA

PROGETTO
SCHEMA RETI TECNOLOGICHE
ELETTRICA E TELEFONICA

scala 1:500

IMMOBILIARE LA TORRETTA S.R.L.
23807 MERATE (LC) Via Monsignor Federico Colombo, 6 bis - C.F./P.IVA: 03782880136
Capitale sociale Euro 100.000,00 interamente versato
Registro Imprese di Lecco n. 03782880136 - R.E.A. n. LC-326359

SCHEMA RETE ELETTRICA

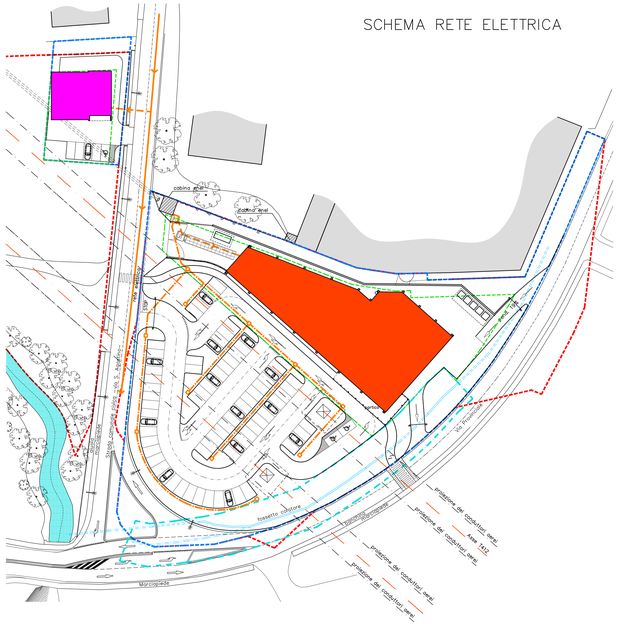

SCHEMA RETE TELEFONICA

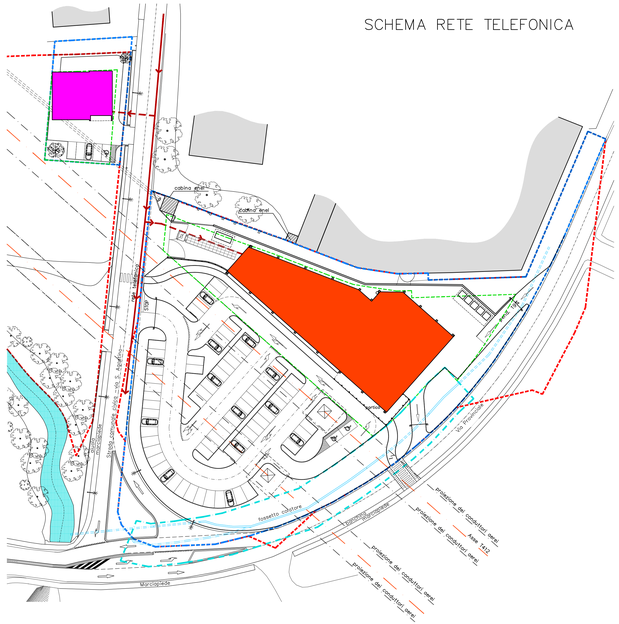

LEGENDA

- PERIMETRO AREA AMBITO DI TRASFORMAZIONE "E"
- PERIMETRO AREA DI PROPRIETA' IMMOBILIARE LA TORRETTA S.R.L.
- POLIGONO DI SCORRIMENTO EDIFICI IN PROGETTO
- FASCIA DI RISPETTO IDRAULICA
- EDIFICI ESISTENTI
- EDIFICIO COMMERCIALE IN PROGETTO
- EDIFICIO AD USO PUBBLICO
- ALLACCIAMENTO ALLA RETE ELETTRICA IN PROGETTO
- PREDISPOSIZIONE ALL'ALLACCIO DI INFRASTRUTTURE PER LA RICARICA DI VEICOLI ELETTRICI
- RETE ELETTRICA PUBBLICA
- VANO CONTATORE ENEL
- ALLACCIAMENTO ALLA RETE TELEFONICA IN PROGETTO
- RETE TELEFONICA PUBBLICA