MASSIMO RIGAMONTI

Studio Tecnico Geometra

Valeria Zanotta
Architetto

COMUNE DI BULCIAGO
PROVINCIA DI LECCO

PIANO URBANISTICO PER LO SFRUTTAMENTO EDIFICATORIO DELLE AREE INCLUSE NELL'AMBITO CONTRASSEGNATO CON LA LETTERA "E" NELLA CARTOGRAFIA E NELLE N.T.A. DEL VIGENTE P.G.T.

I PROGETTISTI

LA PROPRIETA'

TAVOLA N. 17

DATA

INSERIMENTO EDIFICIO A CONFINE
PROGETTO
PLANIMETRIA GENERALE **scala 1:1000**
PROSPETTO, SEZIONE **scala 1:100**

IMMOBILIARE LA TORRETTA S.R.L.
23807 MERATE (LC) Via Monsignor Federico Colombo, 8 bis - C.F./P.IVA: 02752890138
Capitale sociale Euro 100.000,00 interamente versato
Registro Imprese di Lecco n. 02752890138 - R.E.A. n. LC-326309

SEZIONE X–X

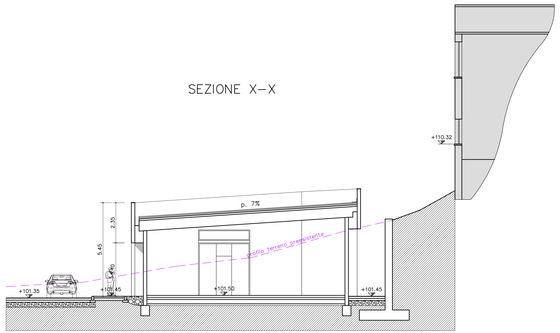

PLANIMETRIA GENERALE

LEGENDA

- PERIMETRO AREA AMBITO DI TRASFORMAZIONE "E"
- PERIMETRO AREA DI PROPRIETA' IMMOBILIARE LA TORRETTA S.R.L.
- AREA DI PROPRIETA' IMMOBILIARE LA TORRETTA S.R.L.
- AREA DI PROPRIETA' SIG.RA MEDURI ANNA MARIA
- EDIFICI ESISTENTI
- EDIFICIO COMMERCIALE IN PROGETTO
- EDIFICIO AD USO PUBBLICO
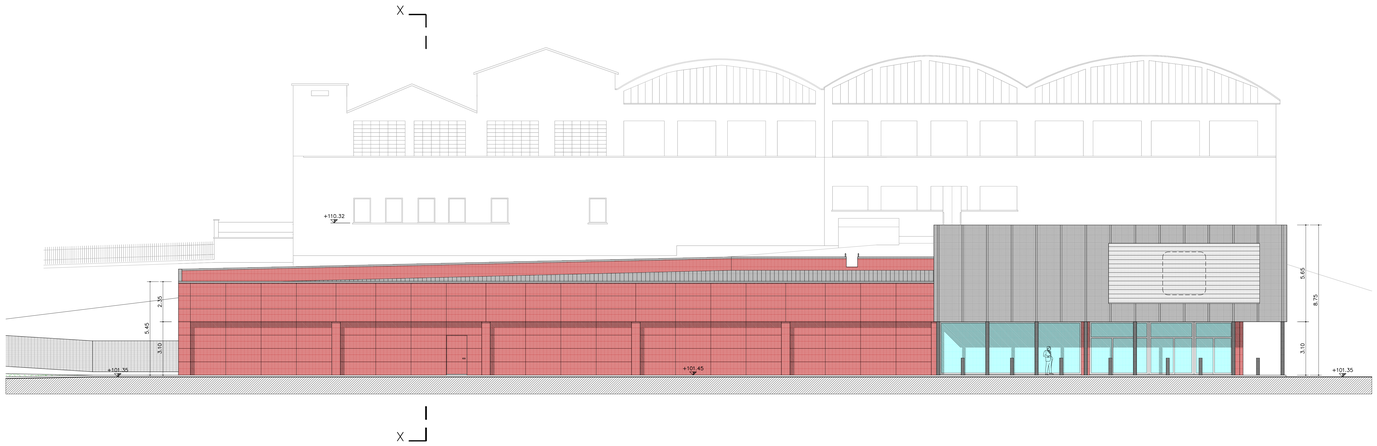
PROSPETTO NORD–OVEST