MASSIMO RIGAMONTI

Valeria Zanotta
Architetto

Studio Tecnico Geometra

COMUNE DI BULCIAGO
PROVINCIA DI LECCO

PIANO URBANISTICO PER LO SFRUTTAMENTO EDIFICATORIO DELLE AREE INCLUSE NELL'AMBITO CONTRASSEGNATO CON LA LETTERA "E" NELLA CARTOGRAFIA E NELLE N.T.A. DEL VIGENTE P.G.T.

I PROGETTISTI

LA PROPRIETA'

TAVOLA N. 18

DATA

SUPERFICIE PIANTUMATA
ED AREA A BOSCO
PLANIMETRIA GENERALE

scala 1:500

IMMOBILIARE LA TORRETTA S.R.L.
23807 MERATE (LC) Via Monsignor Federico Colombo, 6 tel. - C.F./P.IVA: 03782880136
Capitale sociale Euro 100.000,00 interamente versato
Registro Imprese di Lecco n. 03782880136 - R.E.A. n. LC-326359

PLANIMETRIA GENERALE

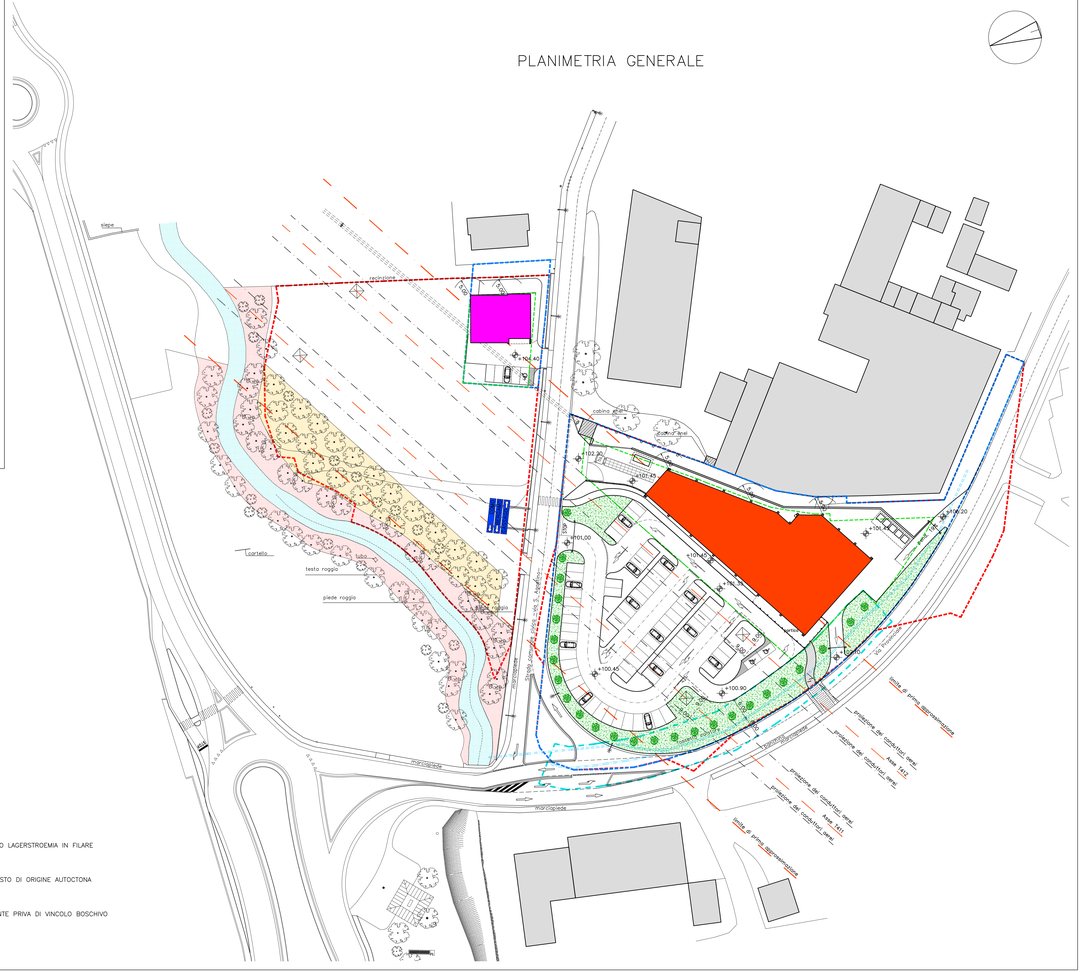

LEGENDA

- PERIMETRO AREA AMBITO DI TRASFORMAZIONE "E"
- PERIMETRO AREA DI PROPRIETA' IMMOBILIARE LA TORRETTA S.R.L.
- POLIGONO DI SCORRIMENTO EDIFICI IN PROGETTO
- FASCIA DI RISPETTO IDRAULICA
- EDIFICI ESISTENTI
- EDIFICIO COMMERCIALE IN PROGETTO
- EDIFICIO AD USO PUBBLICO
- mq. 1274 AREA DA PIANTUMARE CON ARBUSTI E PICCOLI ALBERI TIPO LAGERSTROEMIA IN FILARE
- mq. 1200 AREA DA PIANTUMARE CON PIANTE FORESTALI AD ALTO FUSTO DI ORIGINE AUTOCTONA
- mq. 1800 AREA PIANTUMATA ESISTENTE LUNGO LA ROGGIA ATTUALMENTE PRIVA DI VINCOLO BOSCHIVO vedasi relazione Dott. Davide Beccarelli