
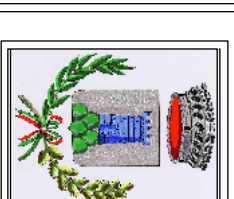
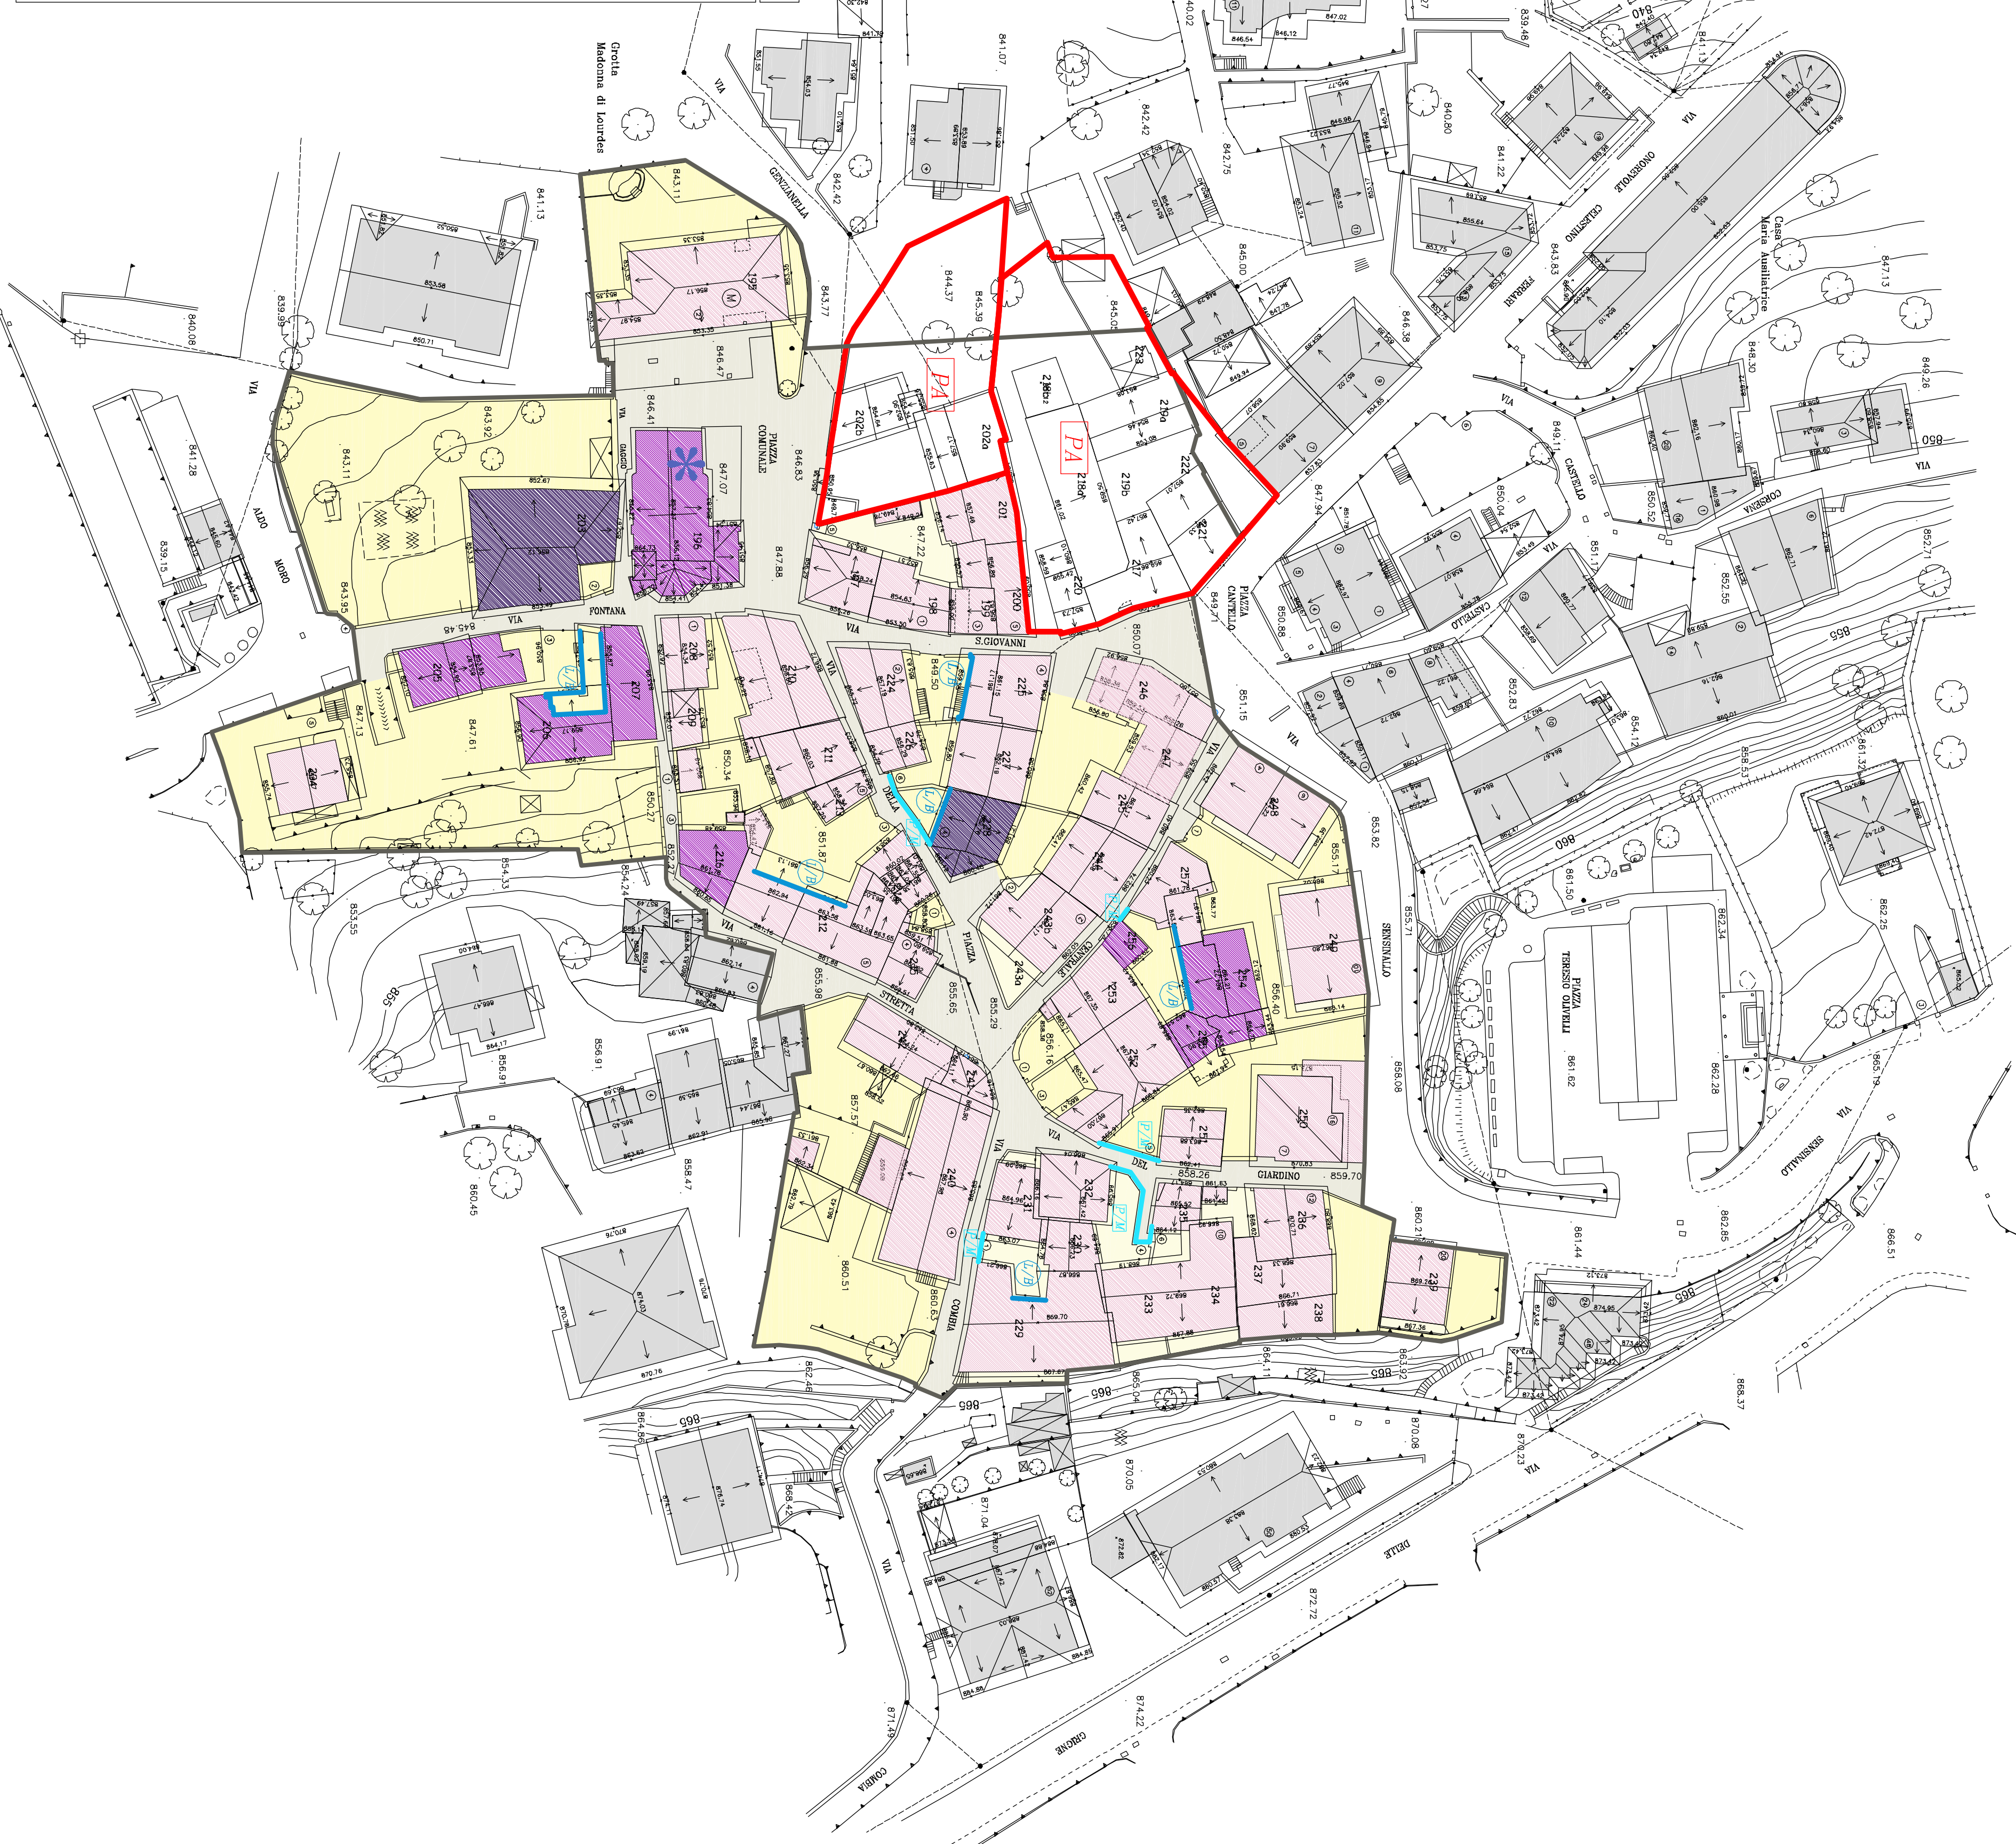
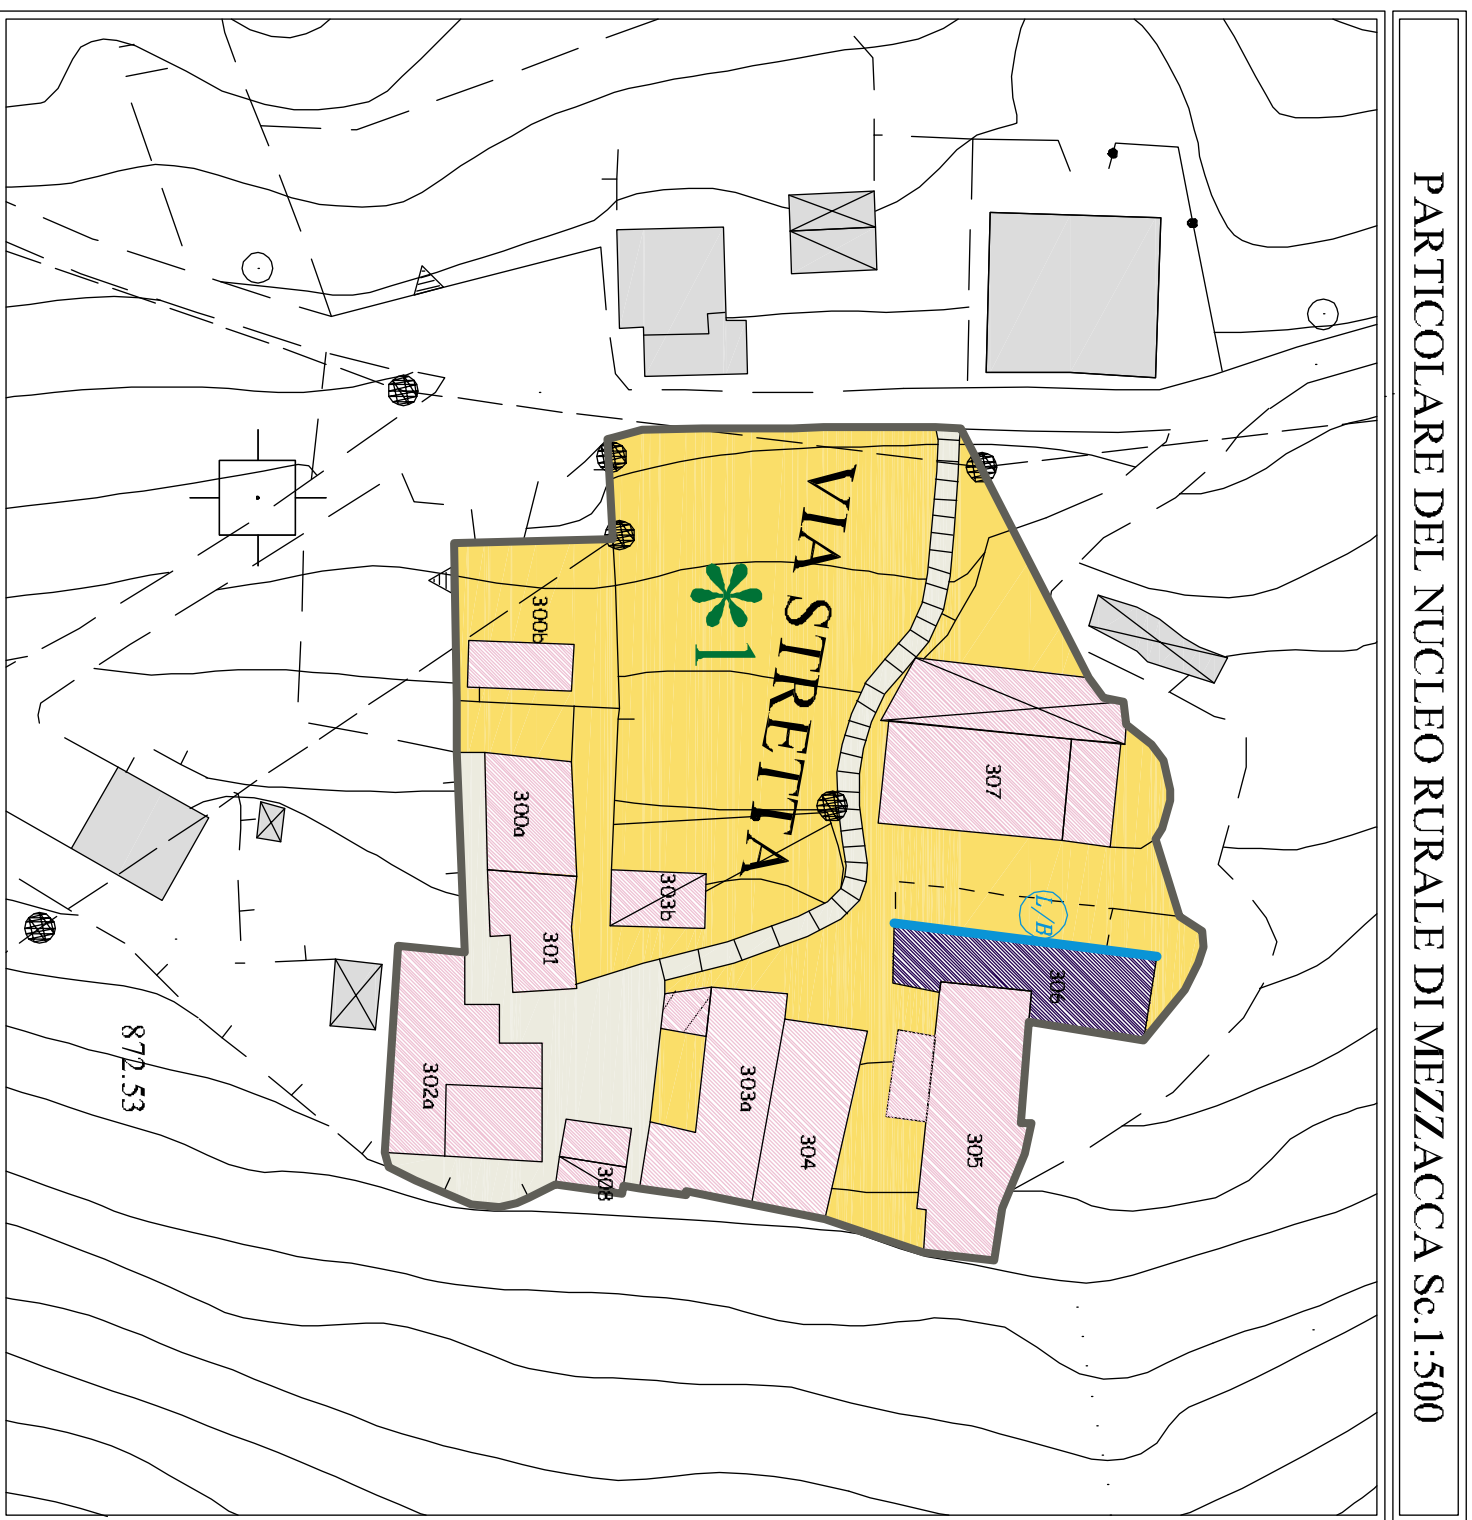
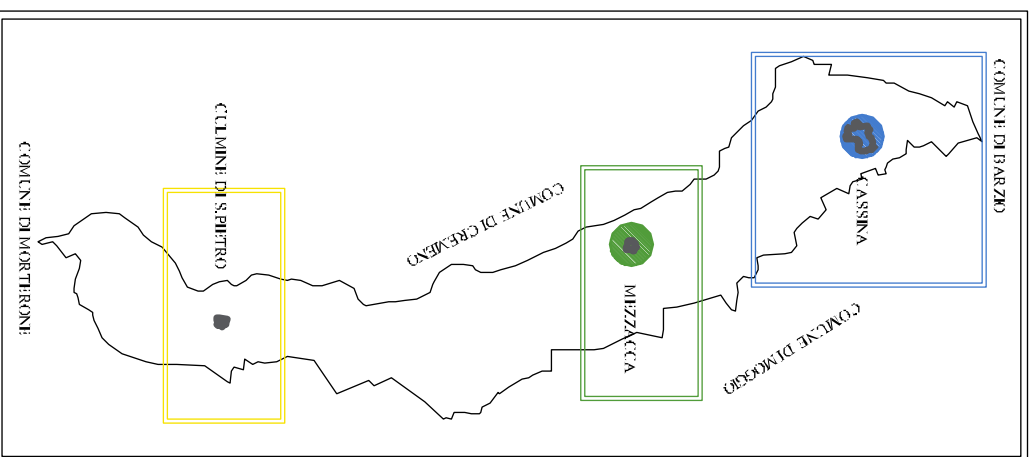


ORIENTAMENTO

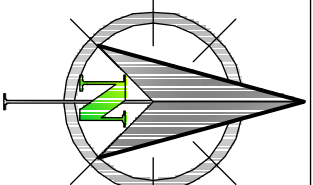

COMUNE DI  
CASSINA VALSASSINA  
Provincia di Lecco

## PIANO DI GOVERNO DEL TERRITORIO

PIANIFICAZIONE COMUNALE  
PER IL GOVERNO DEL TERRITORIO  
(Legge Regionale 11 marzo 2005, n° 12)


**PR3**  
**PIANO DELLE REGOLE:**  
DISCIPLINA DEGLI INTERVENTI  
nel CENTRO STORICO di CASSINA e nel  
NUCLEO RURALE di MEZZACCA

DATA: Dicembre 2008      TAV: n. 27      Scala: 1:500

COMITENTE:      PROGETTISTA:

Amministrazione Comunale  
di CASSINA VALSASSINA

*SINDACO: dott. BIANCHI PAOLO*  
*RESP. AREA TECNICA: geom. CARBONI SANDRO*

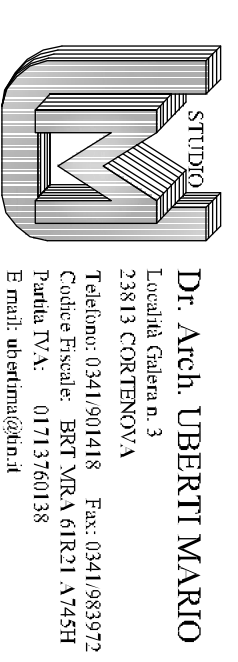

Dr. Arch. LIBERTI MARIO  
Via S. Maria, 3  
23813 CORTENOVA  
Telefono: 0341.09148 Fax: 0341.883972  
Codice Fiscale: 88170810138  
E-mail: mliberti@liberti.it

**LEGENDA:**

- CENTRO STORICO DI CASSINA: PERMEABILIZZAZIONE
- NUCLEO RURALE DI MEZZACCA: PERMEABILIZZAZIONE
- TIPOLOGIE D'INTERVENTI EDILIZI:**
- RISTRUTTURAZIONE EDILIZIA ART. 27 l.d.L.R. 1205
- RESTAURO E RISANAMENTO CONSERVATIVO ART. 27 l.e.L.R. 1205
- RESTAURO E RISANAMENTO CONSERVATIVO ART. 27 l.e.L.R. 1205 con particolare attenzione alla valenza storica del bene
- PIANO ATTUATIVO IN TUTTENERE
- ELEMENTI DI RILIEVO ARCHITETTONICO:**
- PORTALI D'INGRESSO/MURRI DI REGINZIONE DI PREGIO
- LOGGI/ATTICATI/TOI DI PREGIO
- BENI STORICO/ARCHITETTONICI RELIGIOSI: Chiesa di S. Giovanni Evangelista
- BENI STORICO/CULTURALI RURALI: l-casine del nucleo rurale di Mezzacca
- AMBITO DELLA MOBILITA':**
- VIABILITA'