PLANIMETRIA GENERALE

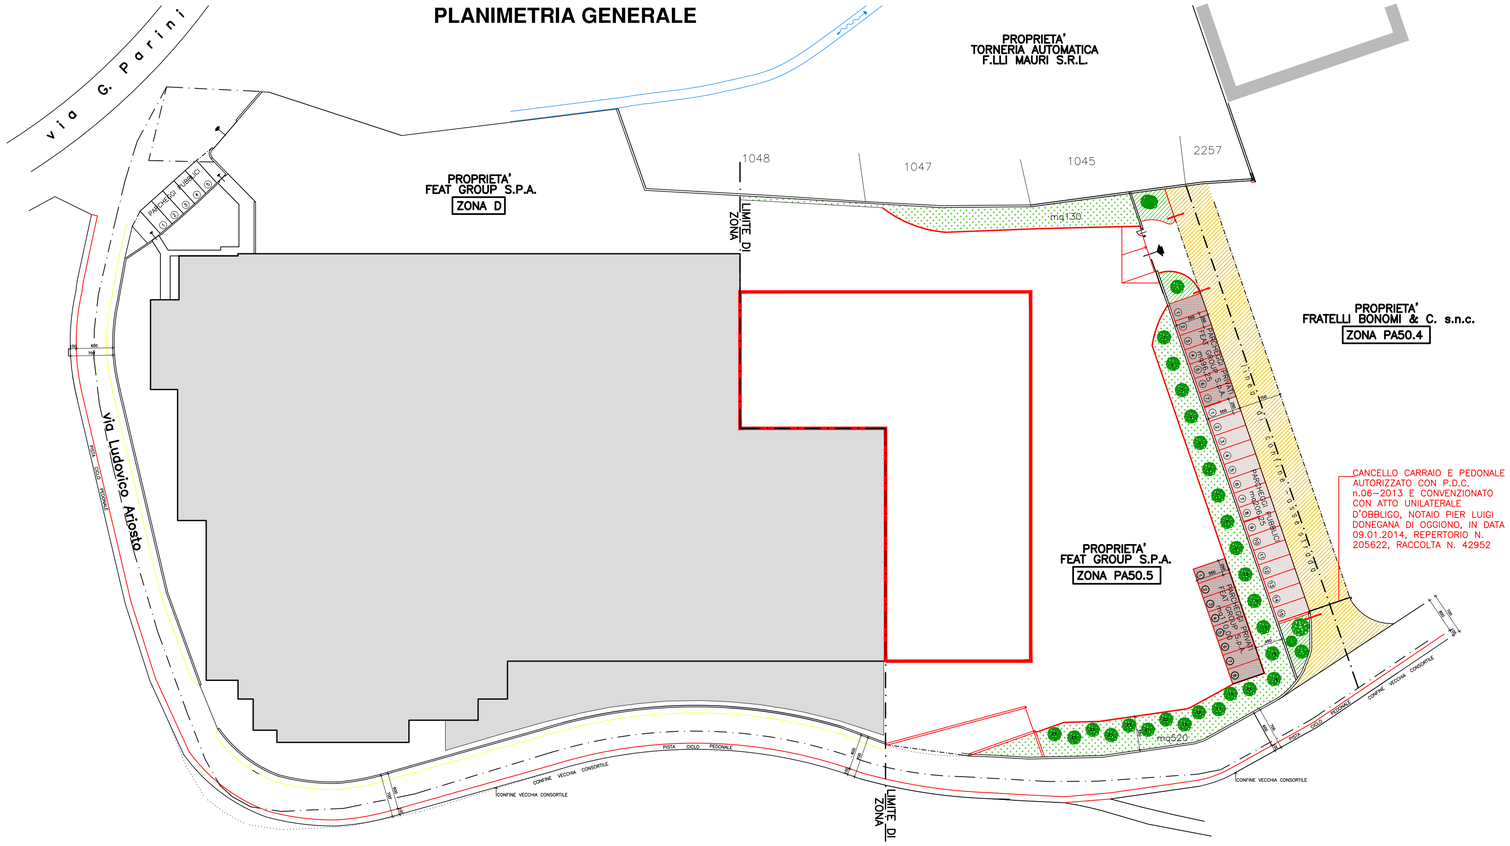

MAPPALI DA CEDERE AL COMUNE

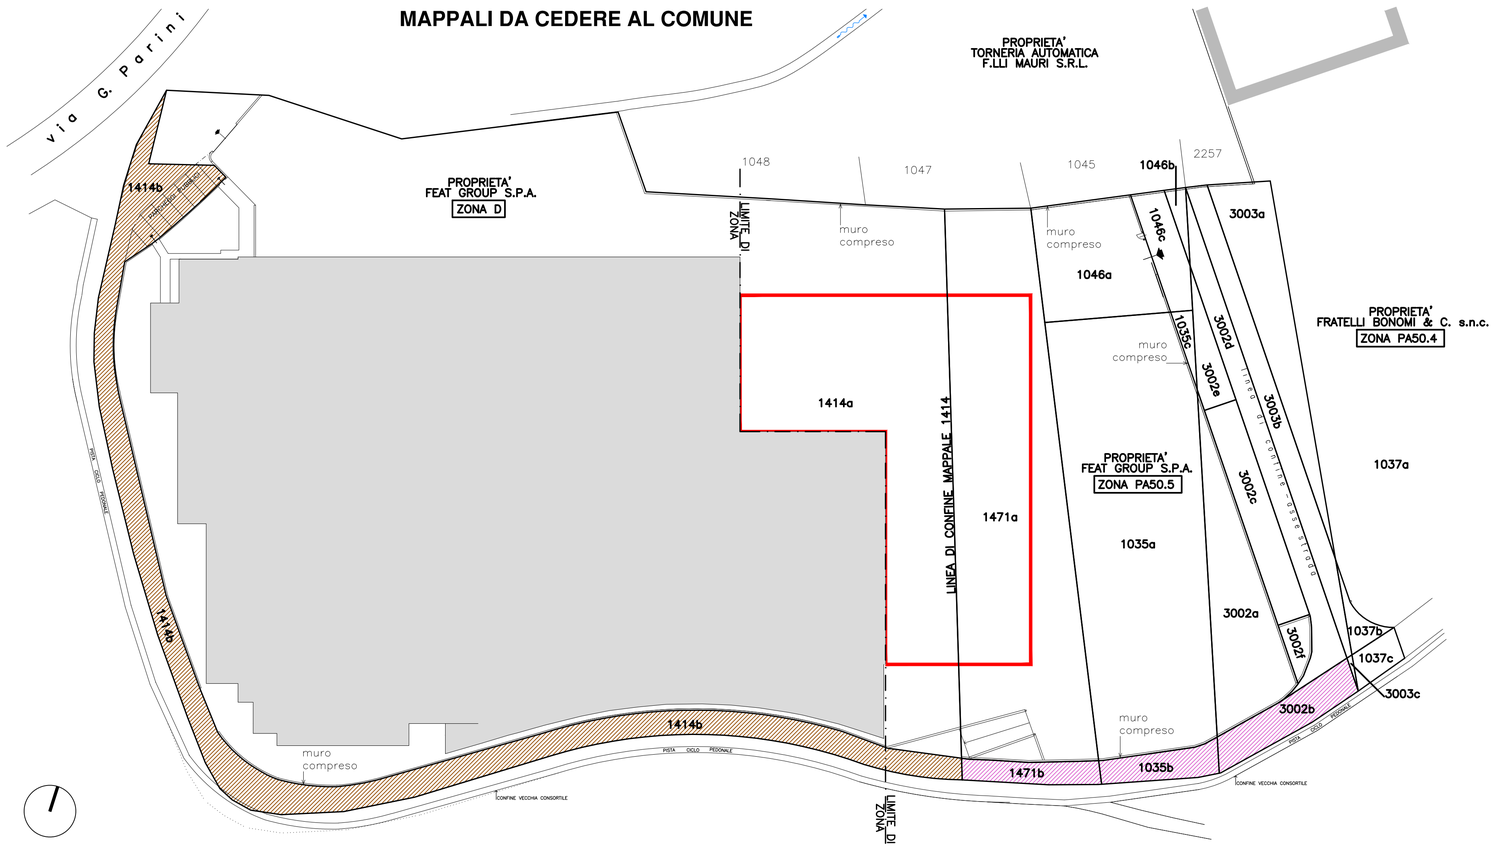

LEGENDA:

- AREE RESIDUE DA CEDERE AL COMUNE FACENTI PARTE DEL COMPARTO PA50.5
- AREE RESIDUE DA CEDERE AL COMUNE DA PARTE DELLA FEAT GROUP S.p.A. RISULTANTI DAGLI ALLARGAMENTI STRADALI CONCESSIONI EDILIZIE NN. 29/95 DEL 28/12/1995 E VARIANTI E N. 70/00 DEL 03/12/2001 E VARIANTI.
- PARCHEGGI PUBBLICI A SUPPORTO DELL'ATTIVITÀ PRODUTTIVA mq206.25
- PARCHEGGI PRIVATI mq206.25
- STRADA A SERVIZIO DEI COMPARTI PA50.4 E PA50.5 CONVENZIONATA CON ATTO UNILATERALE D'OBBLIGO, NOTAIO PIER LUIGI DONEGANA DI OGGIONO, IN DATA 09.01.2014, REPERTORIO N. 205622, RACCOLTA N. 42952
- CAPANNONE ESISTENTE
- AMPLIAMENTO IN PROGETTO
- AREA VERDE DI CONNESSIONE E DRENANTE mq 650
- AIUOLE
- ALBERATURA N.26 ALBERI

COLLEGIO GEOMETRI E GEOMETRI LAUREATI PROVINCIA DI LECCO — Geometra MAURI GUERRINO n. 170

ORDINE DEGLI INGEGNERI DELLA PROVINCIA DI LECCO — DOTT. ING. MAURI ALESSANDRO — LAUREA SPECIALISTICA - SEZIONE A SETT. CIVILE AMBIENTALE — ANNO DI 1° ISCRIZIONE 2008 N° 966

STUDIO
geom. GUERRINO MAURI
ing. ALESSANDRO MAURI
VIA TRIESTE N° 4
23842-BOSISIO PARINI-LC
TEL. FAX.031865308
E-MAIL mauriprogetti@gmail.com

PROGETTO: ALLEGATO ALL'ATTO DI CONVENZIONE.

I PROGETTISTI

IL DIRETTORE DEI LAVORI:

TAVOLA: 02

DATA: 27.04.2015 30.07.2015

SCALA: 1:500

File:10893021

PARTICOLARI: Planimetria generale e planimetria mappali da cedere al comune

PROPRIETÀ: FEAT GROUP S.P.A.

IL COMMITTENTE:

L' IMPRESA:

A norma di Legge la proprietà di questo disegno è riservata - La riproduzione anche parziale della tavola senza preventiva autorizzazione è vietata