


PLANIMETRIA (ambito PA50.5)

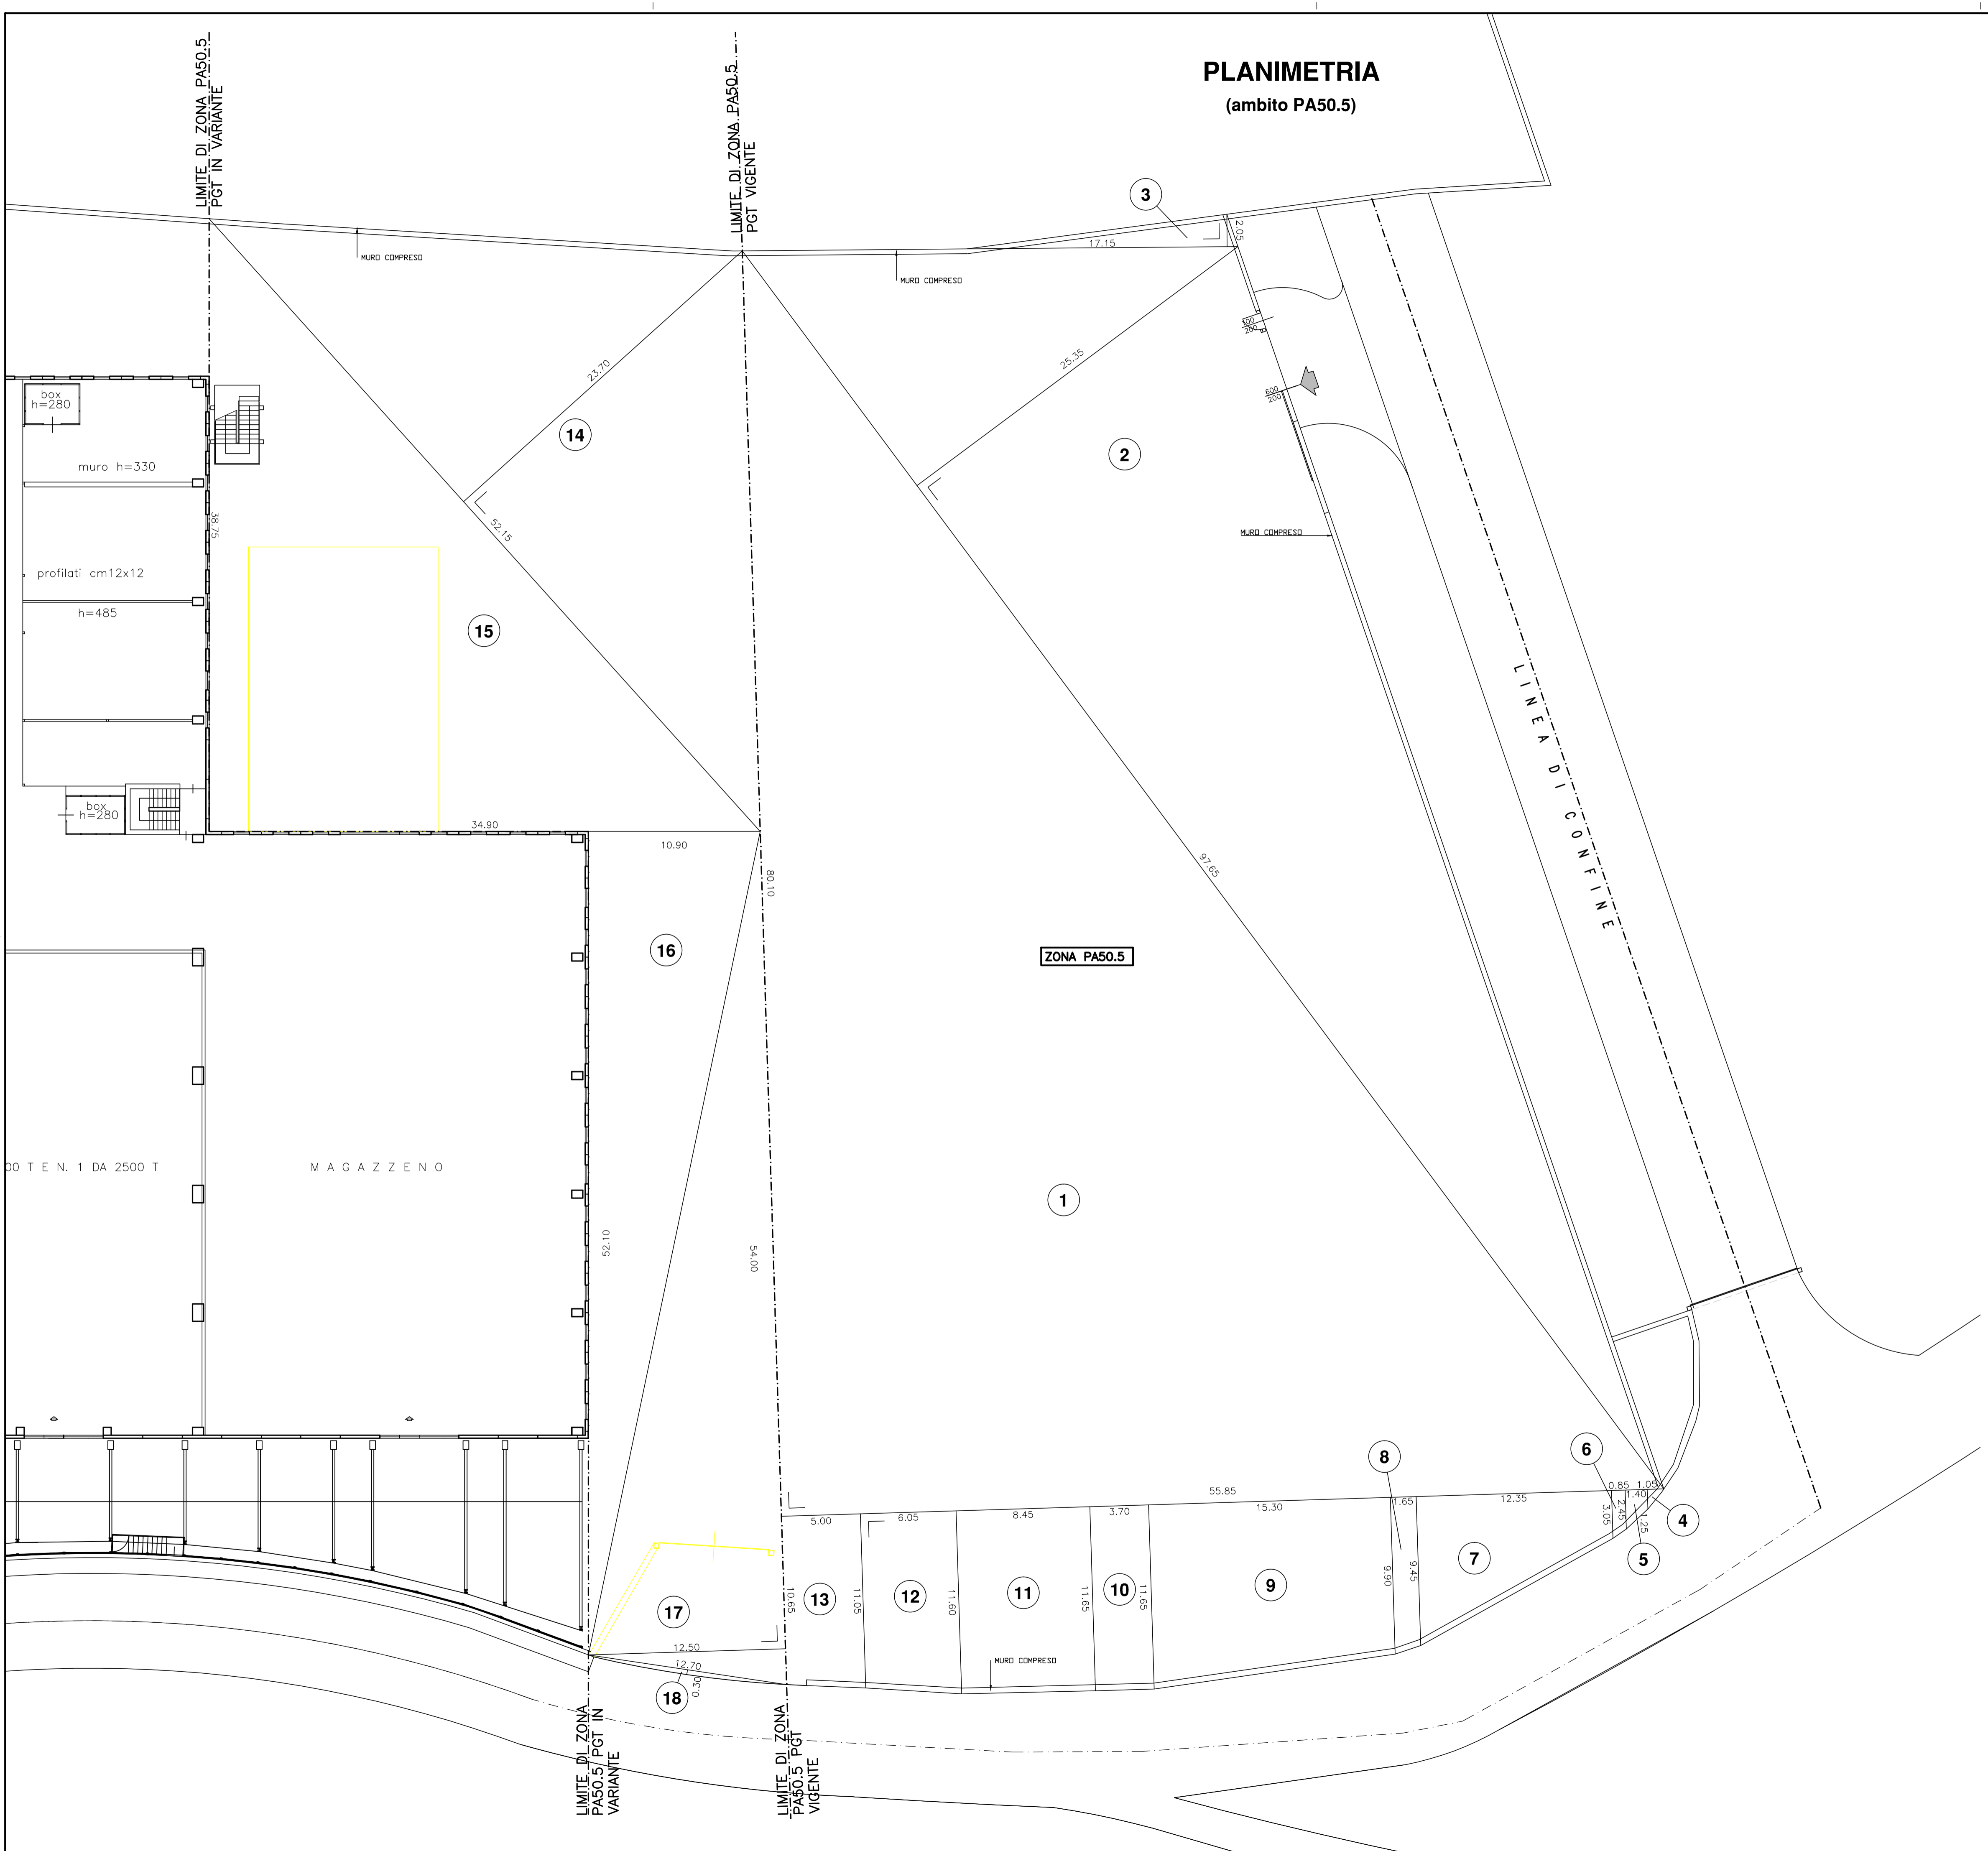

CALCOLO SUPERFICIE COMPARTO PA50.5 P.G.T. VIGENTE

triangoli		BASE	ALTEZZA	AREA
N.		m	m	m2
1	0,5	80,1	55,85	2236,79
2	0,5	97,65	25,35	1237,71
3	0,5	17,15	2,05	17,58
4	0,5	1,05	1,25	0,66

trapezi		BASE 1	BASE 2	ALTEZZA	AREA
N.		m	m	m	m2
5	0,5	1,25	2,45	1,4	2,59
6	0,5	2,45	3,05	0,85	2,34
7	0,5	3,05	9,45	12,35	77,19
8	0,5	9,45	9,9	1,65	15,96
9	0,5	9,9	11,65	15,3	164,86
10	0,5	11,65	11,65	3,7	43,11
11	0,5	11,65	11,6	8,45	98,23
12	0,5	11,6	11,05	6,05	68,52
13	0,5	11,05	10,65	5	54,25

Area totale comparto PA50.5 P.G.T. vigente:
m2 4019,78

CALCOLO SUPERFICIE COMPARTO PA50.5 P.G.T. IN VARIANTE

INCREMENTO DI SUPERFICIE COMPARTO PA50.5

triangoli		BASE	ALTEZZA	AREA
N.		m	m	m2
14	0,5	52,15	23,7	617,98
15	0,5	34,9	38,75	676,19
16	0,5	52,1	10,9	283,95
17	0,5	54	12,5	337,50
18	0,5	12,7	0,3	1,91

Totale superficie in incremento m2 1917,52

Area totale comparto PA50.5 P.G.T. in variante:
m2 4019,78
m2 1917,52
m2 5937,30



STUDIO geom. GUERRINO MAURI ing. ALESSANDRO MAURI VIA TRIESTE N° 4 23842-BOSISIO PARINI-LC TEL. FAX 031865308 E-MAIL mauriprogetti@gmail.com		PROGETTO: Approvazione PA50.5 in variante al vigente PGT ai sensi dell'articolo 14 comma 1 della L.R. 12/2005.	I PROGETTISTI
TAVOLA: 02		DATA: 18.07.2014 09.04.2015	IL DIRETTORE DEI LAVORI:
SCALA: 1:200		PARTICOLARI: Calcolo superficie lotto 30.07.2015	IL COMMITTENTE:
File:10891022		PROPRIETA: FEAT Group S.p.A.	L'IMPRESA:

A norma di Legge la proprietà di questo disegno è riservata - La riproduzione anche parziale della tavola senza preventiva autorizzazione è vietata