


PLANIMETRIA

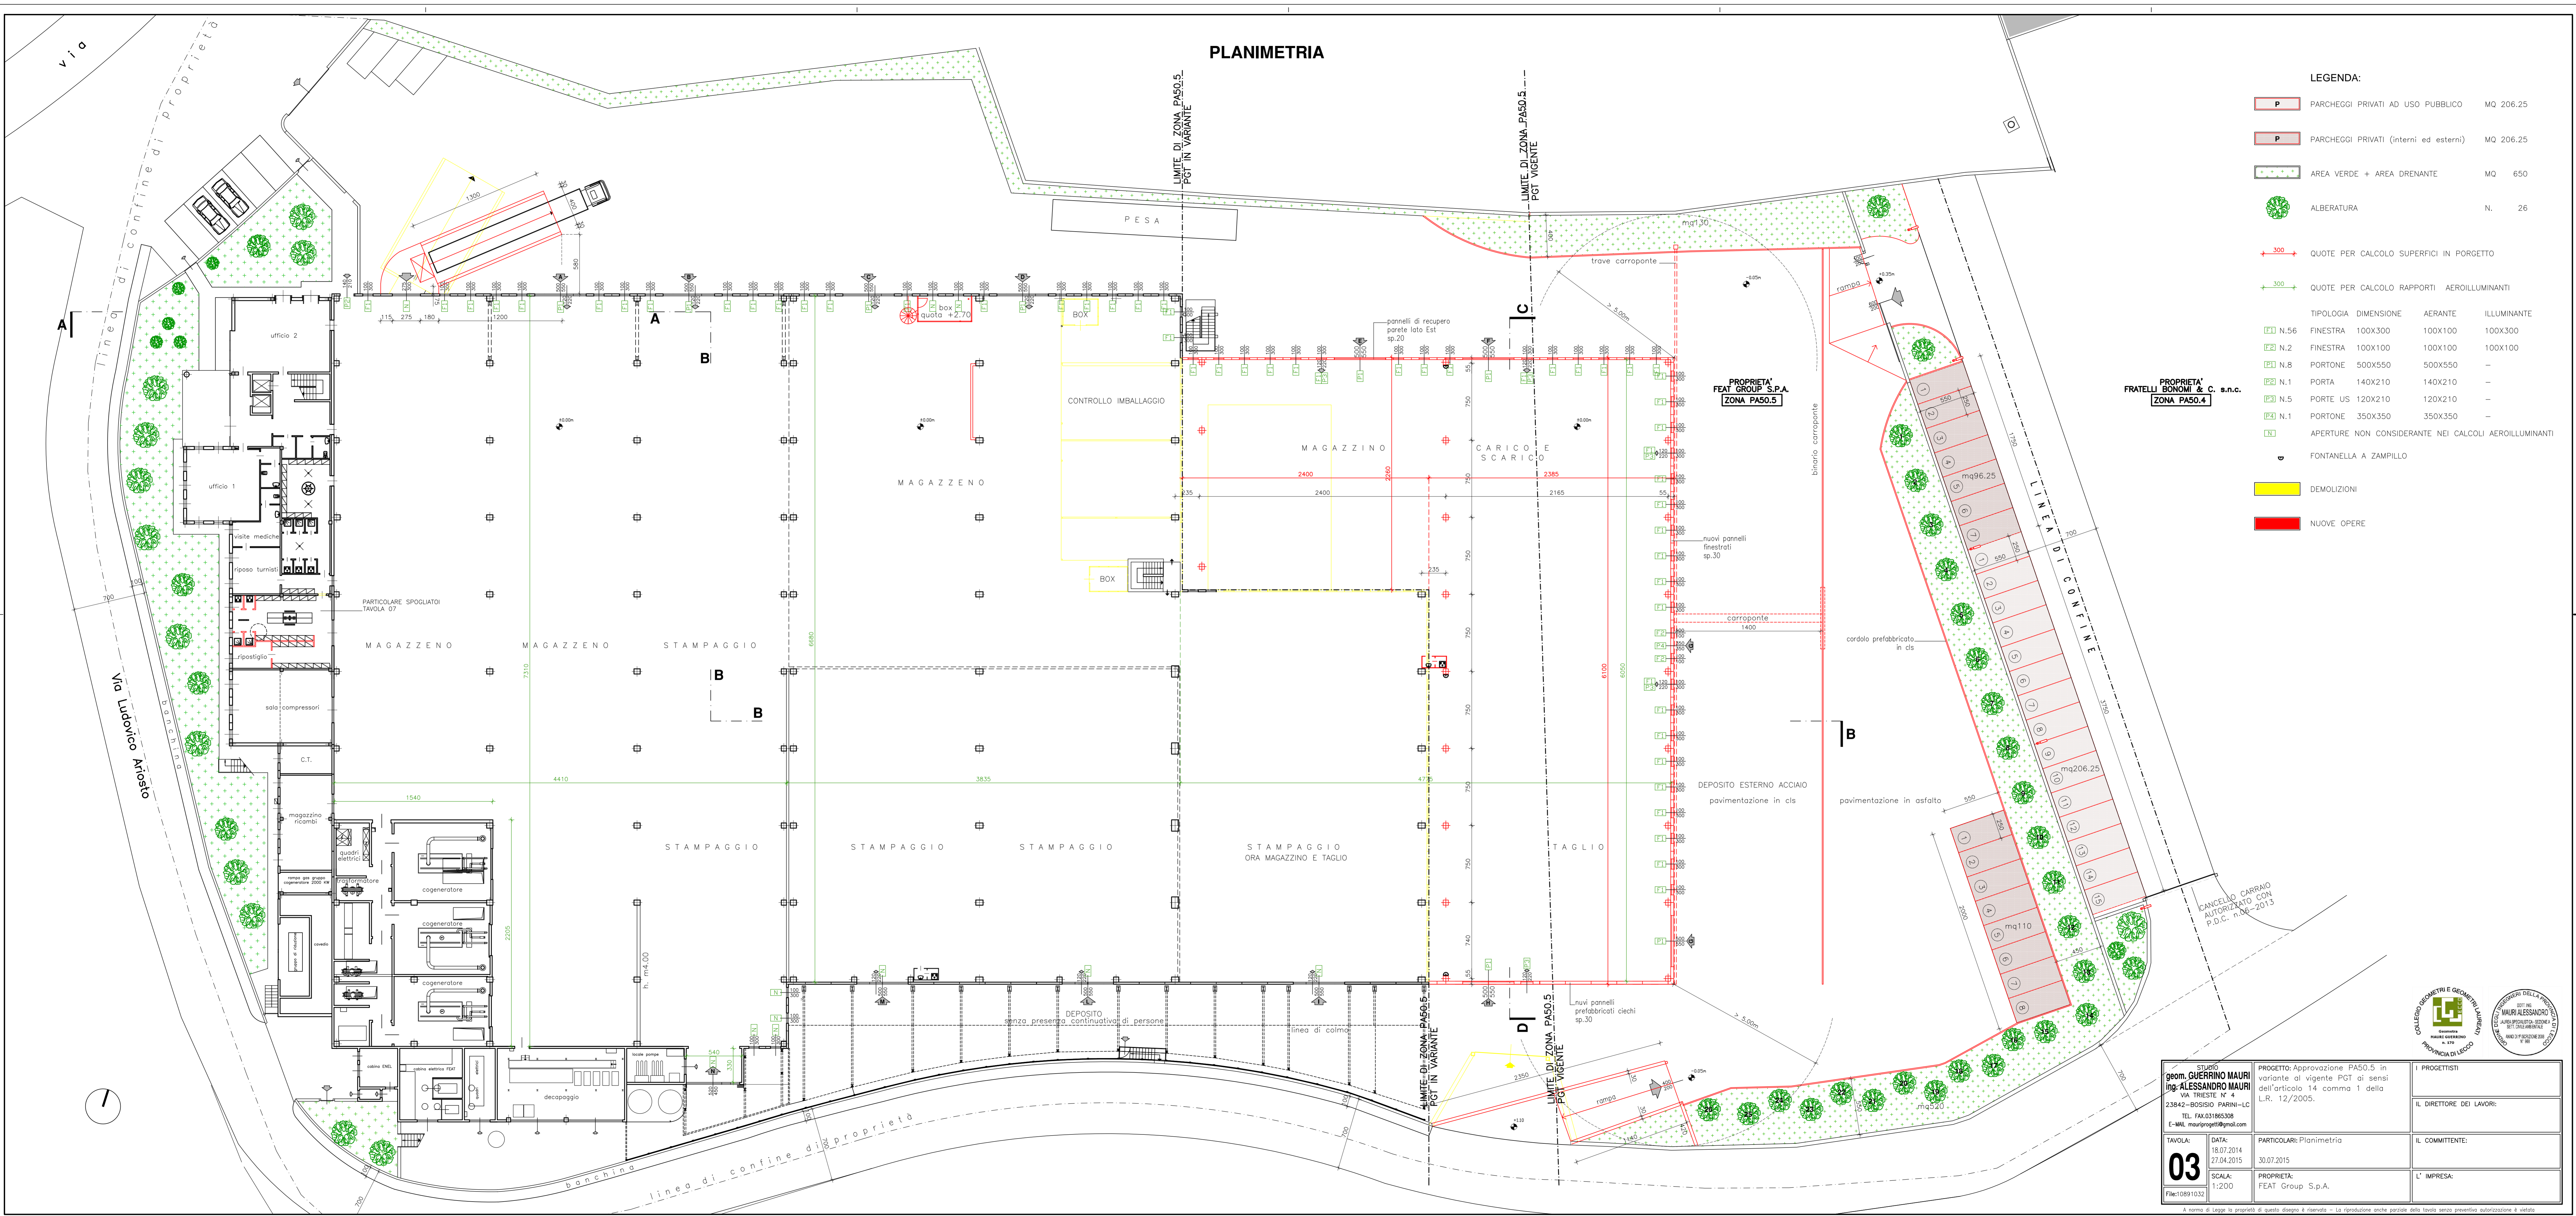

- LEGENDA:**
- P PARCHEGGI PRIVATI AD USO PUBBLICO MQ 206.25
 - P PARCHEGGI PRIVATI (interni ed esterni) MQ 206.25
 - AREA VERDE + AREA DRENANTE MQ 650
 - ALBERATURA N. 26
 - + QUOTE PER CALCOLO SUPERFICI IN PORGETTO
 - + QUOTE PER CALCOLO RAPPORTI AEROLUCCINANTI
- | TIPOLOGIA | DIMENSIONE | AERANTE | ILLUMINANTE |
|---|--|---------|-------------|
| E1 N.56 | FINESTRA 100X300 | 100X100 | 100X300 |
| E2 N.2 | FINESTRA 100X100 | 100X100 | 100X100 |
| E3 N.8 | PORTONE 500X550 | 500X550 | - |
| E4 N.1 | PORTA 140X210 | 140X210 | - |
| E5 N.5 | PORTE US 120X210 | 120X210 | - |
| E6 N.1 | PORTONE 350X350 | 350X350 | - |
| E7 N.1 | APERTURE NON CONSIDERANTE NEI CALCOLI AEROLUCCINANTI | - | - |
- FONTANELLA A ZAMPILLO
 - DEMOLIZIONI
 - NUOVE OPERE

PROPRIETA' FRATELLI BONOMI & C. s.n.c. ZONA PA50.4

PROPRIETA' FEAT GROUP S.P.A. ZONA PA50.5

CANCELLO CARRAIO AUTORIZZATO CON P.D.C. n.06-2013

STUDIO geom. GUERRINO MAURI ing. ALESSANDRO MAURI VIA TRIESTE N° 4 23842-BOSISIO PARINI-LC TEL. FAX 031965308 E-MAIL: mauriprogetti@gmail.com		PROGETTO: Approvazione PA50.5 in variante al vigente PGT ai sensi dell'articolo 14 comma 1 della L.R. 12/2005.	PROGETTISTI
TAVOLA: 03		DATA: 18.07.2014 27.04.2015	IL DIRETTORE DEI LAVORI:
SCALA: 1:200	PROPRIETA': FEAT Group S.p.A.	PARTICOLARE: Planimetria 30.07.2015	IL COMMITTENTE:
File:10891032			L'IMPRESA:



A norma di Legge la proprietà di questo disegno è riservata - La riproduzione anche parziale della tavola senza preventiva autorizzazione è vietata