
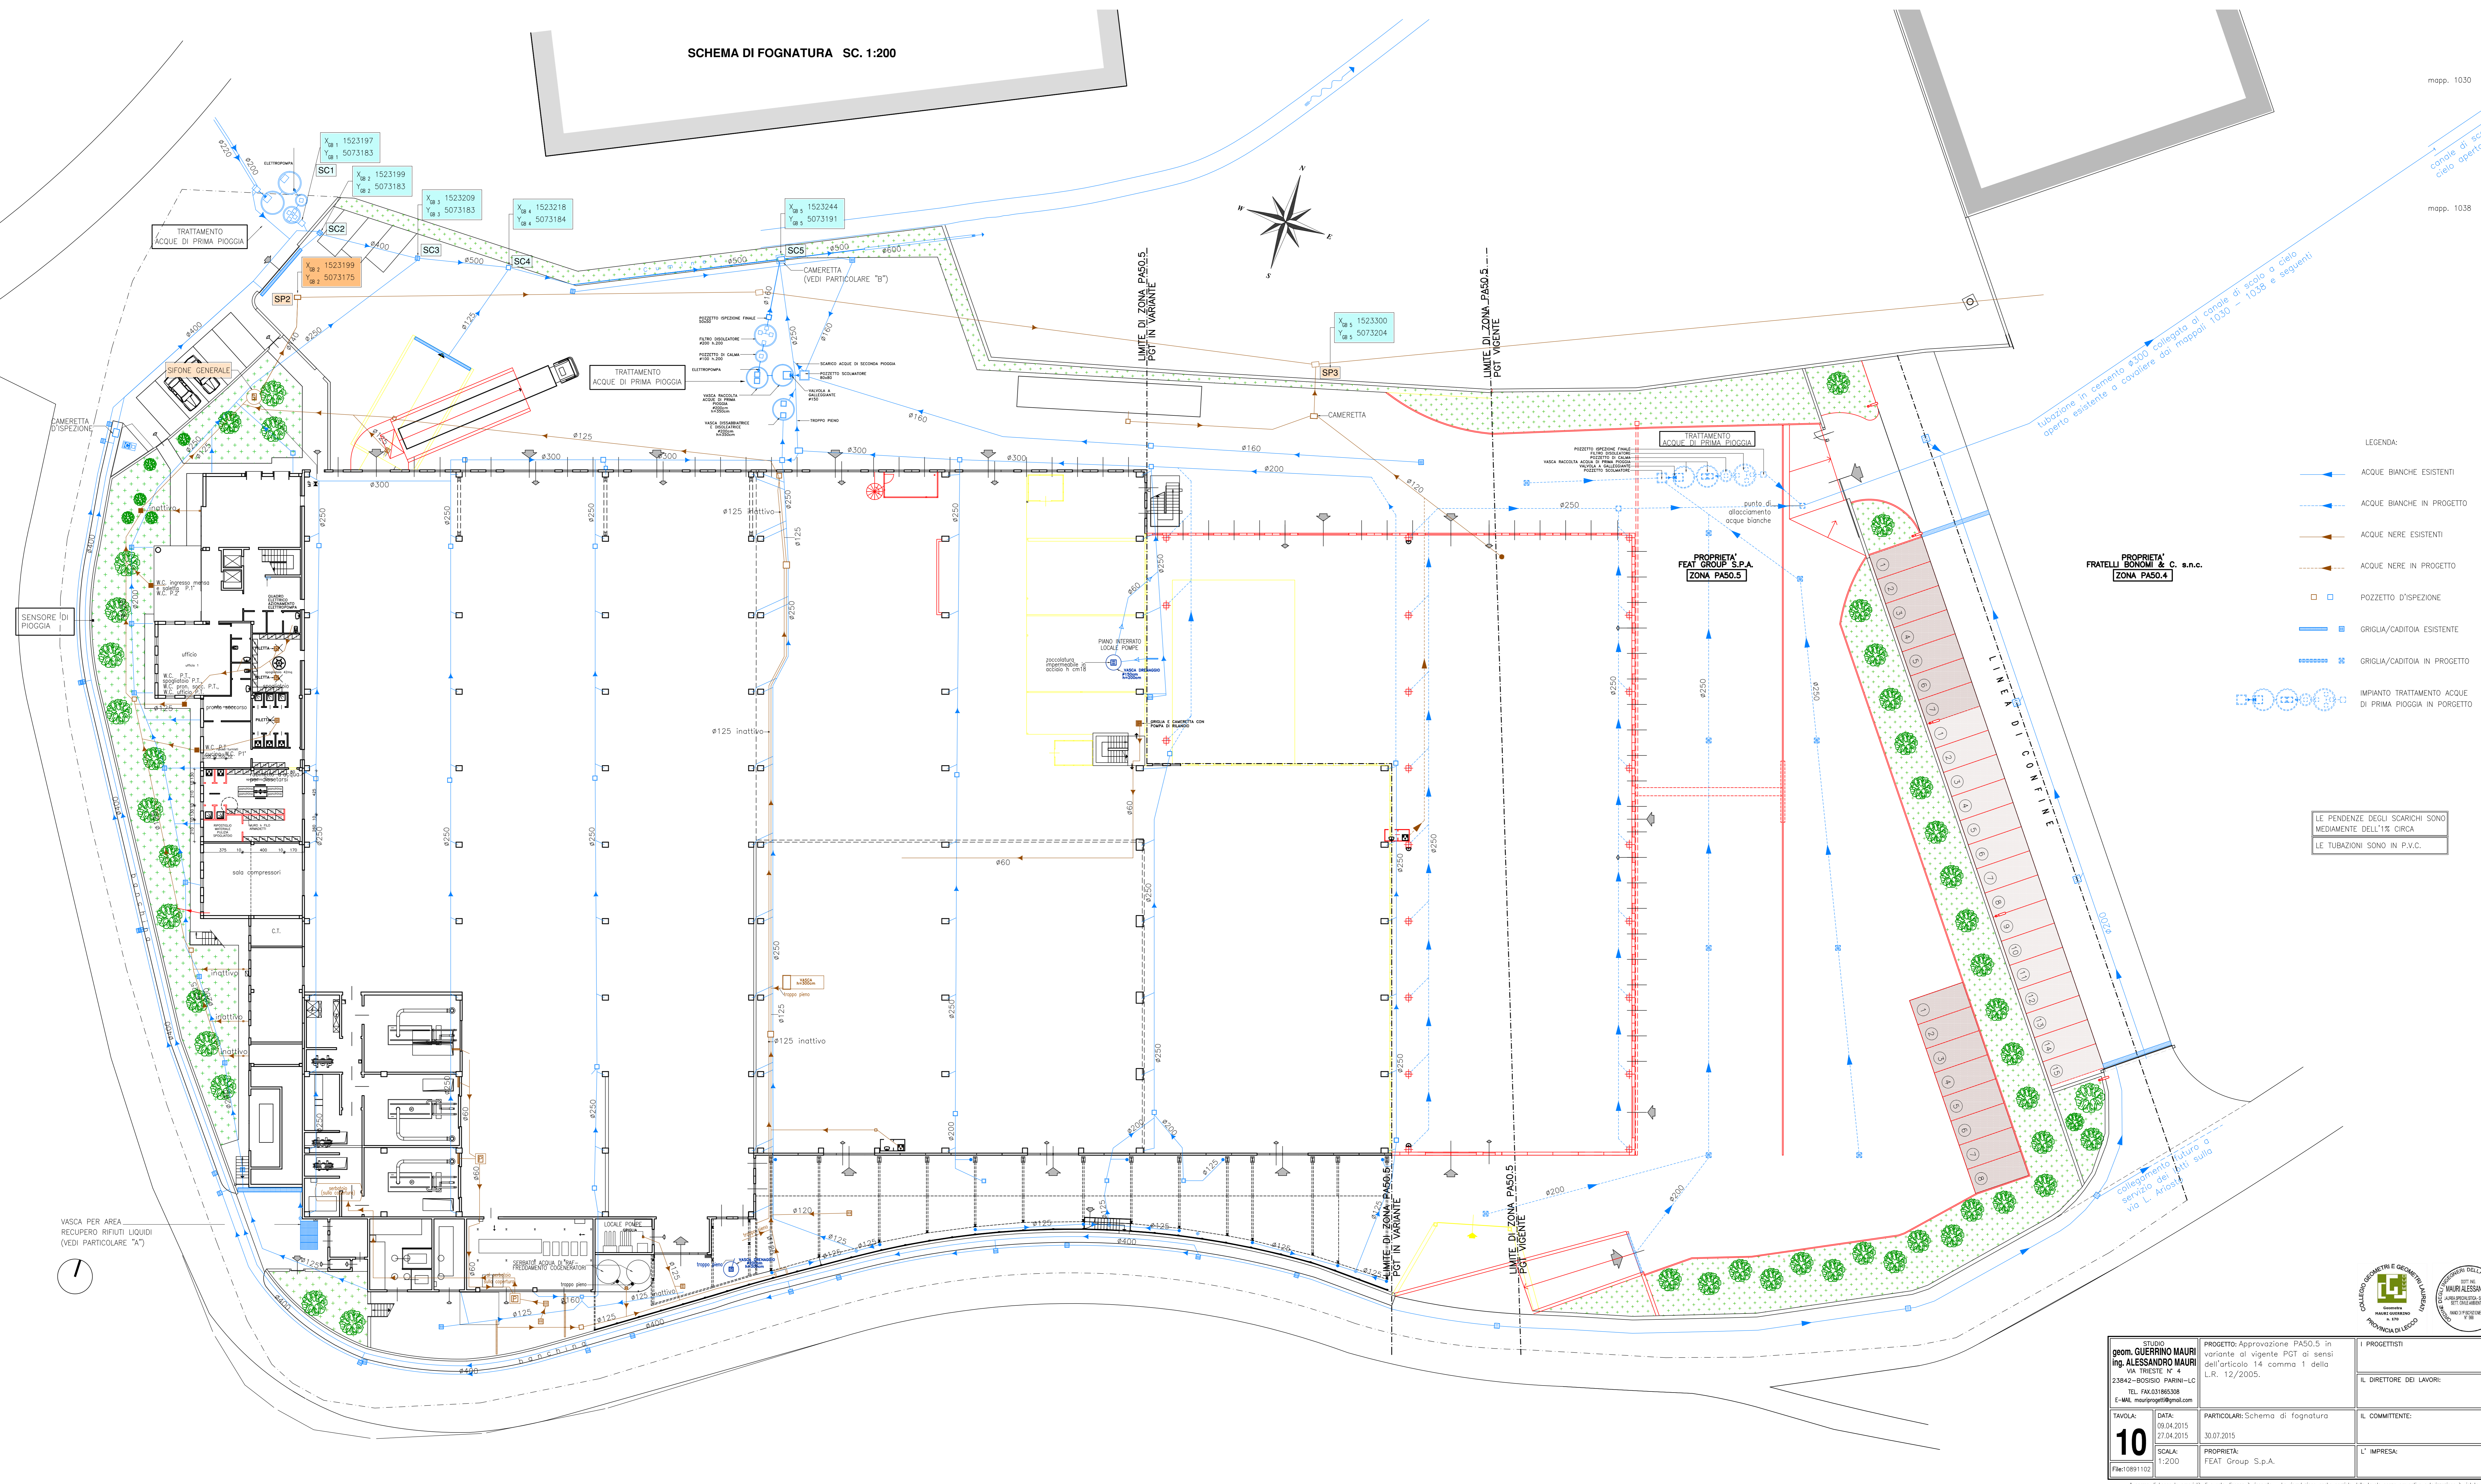


SCHEMA DI FOGNATURA SC. 1:200

mapp. 1030

mapp. 1038

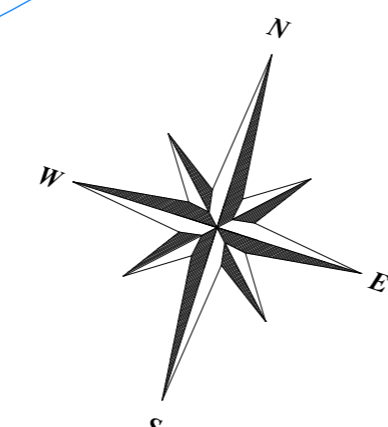


- LEGENDA:
- ACQUE BIANCHE ESISTENTI
 - ACQUE BIANCHE IN PROGETTO
 - ACQUE NERE ESISTENTI
 - ACQUE NERE IN PROGETTO
 - POZZETTO D'ISPEZIONE
 - GRIGLIA/CADITOIA ESISTENTE
 - GRIGLIA/CADITOIA IN PROGETTO
 - IMPIANTO TRATTAMENTO ACQUE DI PRIMA PIOGGIA IN PROGETTO

LE PENDENZE DEGLI SCARICHI SONO MEDIAMENTE DELL'1% CIRCA
LE TUBAZIONI SONO IN P.V.C.

PROPRIETA' FRATELLI BONONI & C. s.n.c. ZONA PASO.4

PROPRIETA' FEAT GROUP S.P.A. ZONA PASO.5

VASCA PER AREA RECUPERO RIFIUTI LIQUIDI (VEDI PARTICOLARE "A")

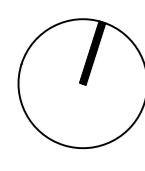

31/00 geom. ALESSANDRO MAURI ing. ALESSANDRO MAURI VIA TRIESTE N° 4 23842-BOSSIO PARONE-LG TEL. FAX 031866308 E-MAIL mauriprogetti@gmail.com		PROGETTO: Approvazione PASO.5 in variante al vigente POT ai sensi dell'articolo 14 comma 1 della L.R. 12/2005.		I PROGETTISTI IL DIRETTORE DEI LAVORI:	
TAVOLA: 10 DATA: 09.04.2015 27.04.2015 File:10891102		PARTICOLARE: Schema di fognatura 30.07.2015		IL COMMITTENTE: L'IMPRESA:	
SCALA: 1:200		PROPRIETA': FEAT Group S.p.A.		L'IMPRESA:	



A norma di Legge la proprietà di questo disegno è riservata - La riproduzione anche parziale della tavola senza preventiva autorizzazione è vietata