


SEZIONE A-A
STATO DI PROGETTO

SEZIONE A-A
STATO DI SOVRAPPOSIZIONE

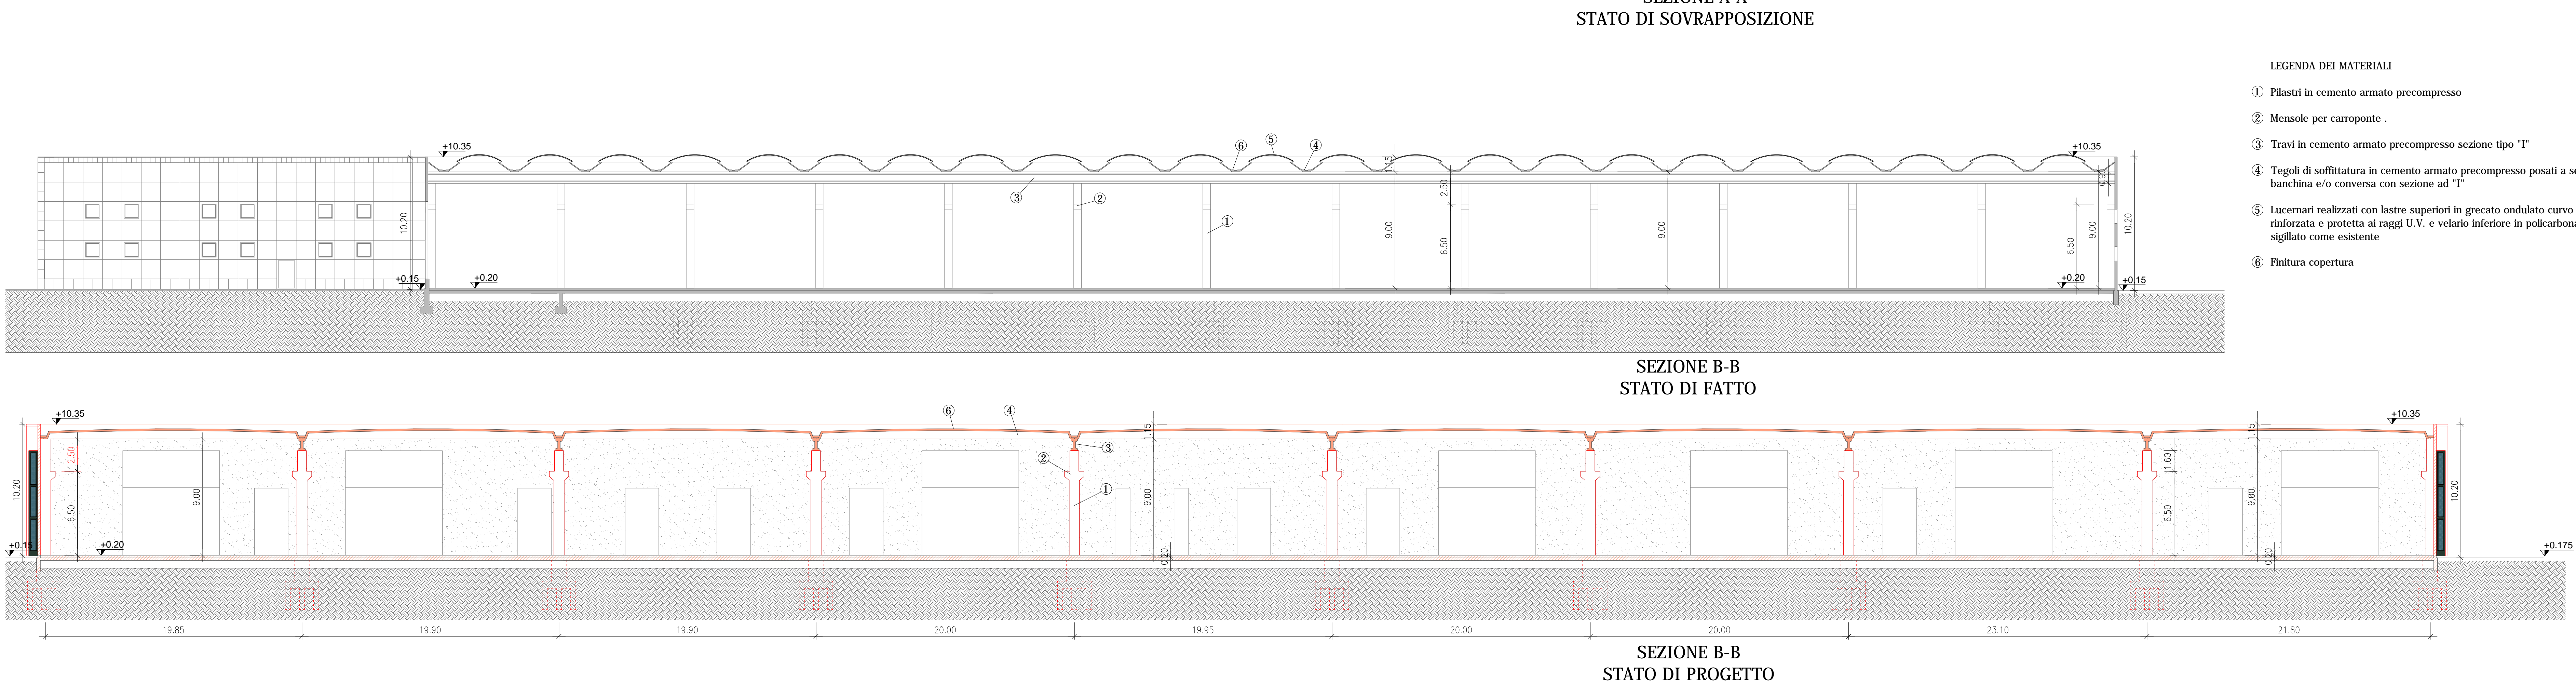

SEZIONE B-B
STATO DI FATTO


SEZIONE B-B
STATO DI PROGETTO

LEGENDA DEI MATERIALI

- ① Pilastrini in cemento armato precompresso
- ② Mensole per carroponne
- ③ Travi in cemento armato precompresso sezione tipo "T"
- ④ Tegoli di soffittatura in cemento armato precompresso posati a secco su travi di banchina e/o convera con sezione ad "I"
- ⑤ Lucernari realizzati con lastre superiori in gresato ondulato curvo in vetroresina rinforzata e protetta ai raggi U.V. e velario inferiore in polcarbonato alveolare sigillato come esistente
- ⑥ Finitura copertura

LEGENDA

- COSTRUZIONE
- DEMOLIZIONE

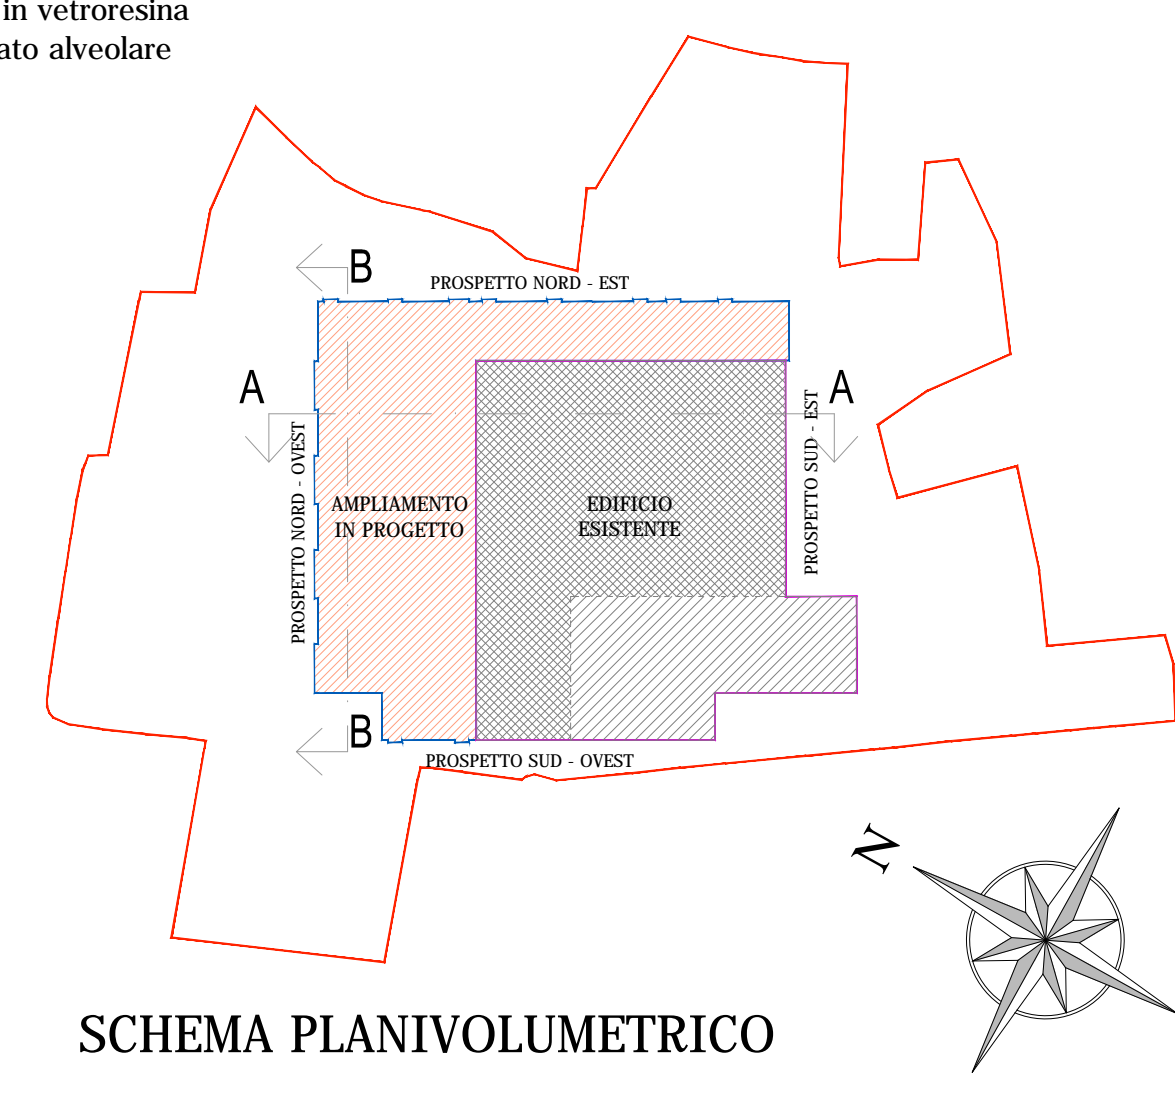

SCHEMA PLANIVOLUMETRICO

Lavoro				COMUNE DI CESANA BRIANZA PROVINCIA DI LECCO - REGIONE LOMBARDA			
Richiesta di Permesso di Costruire in variante allo Strumento Urbanistico vigente, ai sensi art.8 del D.P.R.160/2010 per l'ampliamento dell'insediamento produttivo della società Eusider Spa - via Del Brughetto 1 - Cesana Brianza (LC)							
Progettista	Architettura - Urbanistica B&B STUDIO S.r.l. Via Cassinetta, 44 - 20138 Milano Tel. 02/92969500 - Fax 02/92966999	Progettista	Arch. Patrizio Sidoti	Responsabile di Progetto	Arch. Daniele Consolini		
Progettista	Sistemazione ambientale Dott. Agronomo Claudio Febelli Via Provinciale 24 - 23031 Casagio (LC)	Committente / Proprietà	EUSIDER S.p.a. / L'ISOLA S.r.l.				
Progettista	Architettura del giardino e paesaggio AGAP S.r.l. - via Savona 50 - 20144 Milano +39 02 42290252 - f. +39 02 42290584	Costruttore	Firma Costruttore				
Firma Committente / Proprietario	Firma e Timbro professionale progettista		Firma e Timbro professionale direttore lavori				
Rev.	Data	Aggiornamenti					
04							
03							
02							
01							
00	FEBBRAIO 2014	Pratica Comunale					
Oggetto AMPLIAMENTO FABBRICATO INDUSTRIALE e RIQUALIFICAZIONE AMBIENTALE							
Titolo SEZIONI LONGITUDINALI e TRASVERSALI STATO DI CONFRONTO E PROGETTO							
Codice elaborato							Scala 1:200
							tav. 12