



COMUNE DI CIVATE
Provincia di Lecco

SISTEMAZIONE IDRICA E MESSA IN SICUREZZA DELLA VALLE DELL'ORO A SEGUITO DEGLI EVENTI ALLUVIONALI DEL LUGLIO 2009

**INTERVENTI RELATIVI AL PONTE SUL TORNANTE TOSCO IN VIA PAPA GIOVANNI XXIII
PROGETTO ESECUTIVO**

3.7 PONTE IN VIA PAPA GIOVANNI XXIII TRACCIAMENTI

aggiornamento	no. data	motivazione	scala	data
1	16/12/2010	aggiornamento proventuali per conferenzia del terreno	1:100	Dicembre 2010


Progettista: DOTT. ING. MARCO MANNICCI/BRINCKASA
Collaboratore: DOTT. ING. ELISA LOVARELLO
Geometra: GEOM. MARCO OTTOLENI

BMB INGEGNERIA S.R.L.
CORSO PIAZZA DOTTORISSIMO
MILANO, ITALIA - TEL. 02 57400000
WWW.BMBINGEGNERIA.IT


Consulenza geologica e indagini geotecniche:
Dott. Geol. Egidio De Marni
Sede: Via C. Mattei alla Brianza n. 152/c - 20089 LEGGIO
Tel. 039 2277779
e-mail: emarni@bmbingegneria.it

LEGENDA


	accesso carrabile
	accesso pedonale
	quote altimetrica espressa in metri
	opere previste in altro progetto
	opere in progetto
	opere da demolire / ammuovere

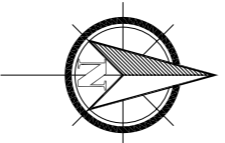

PLANIMETRIA TRACCIAMENTI MURI DI RECINZIONE

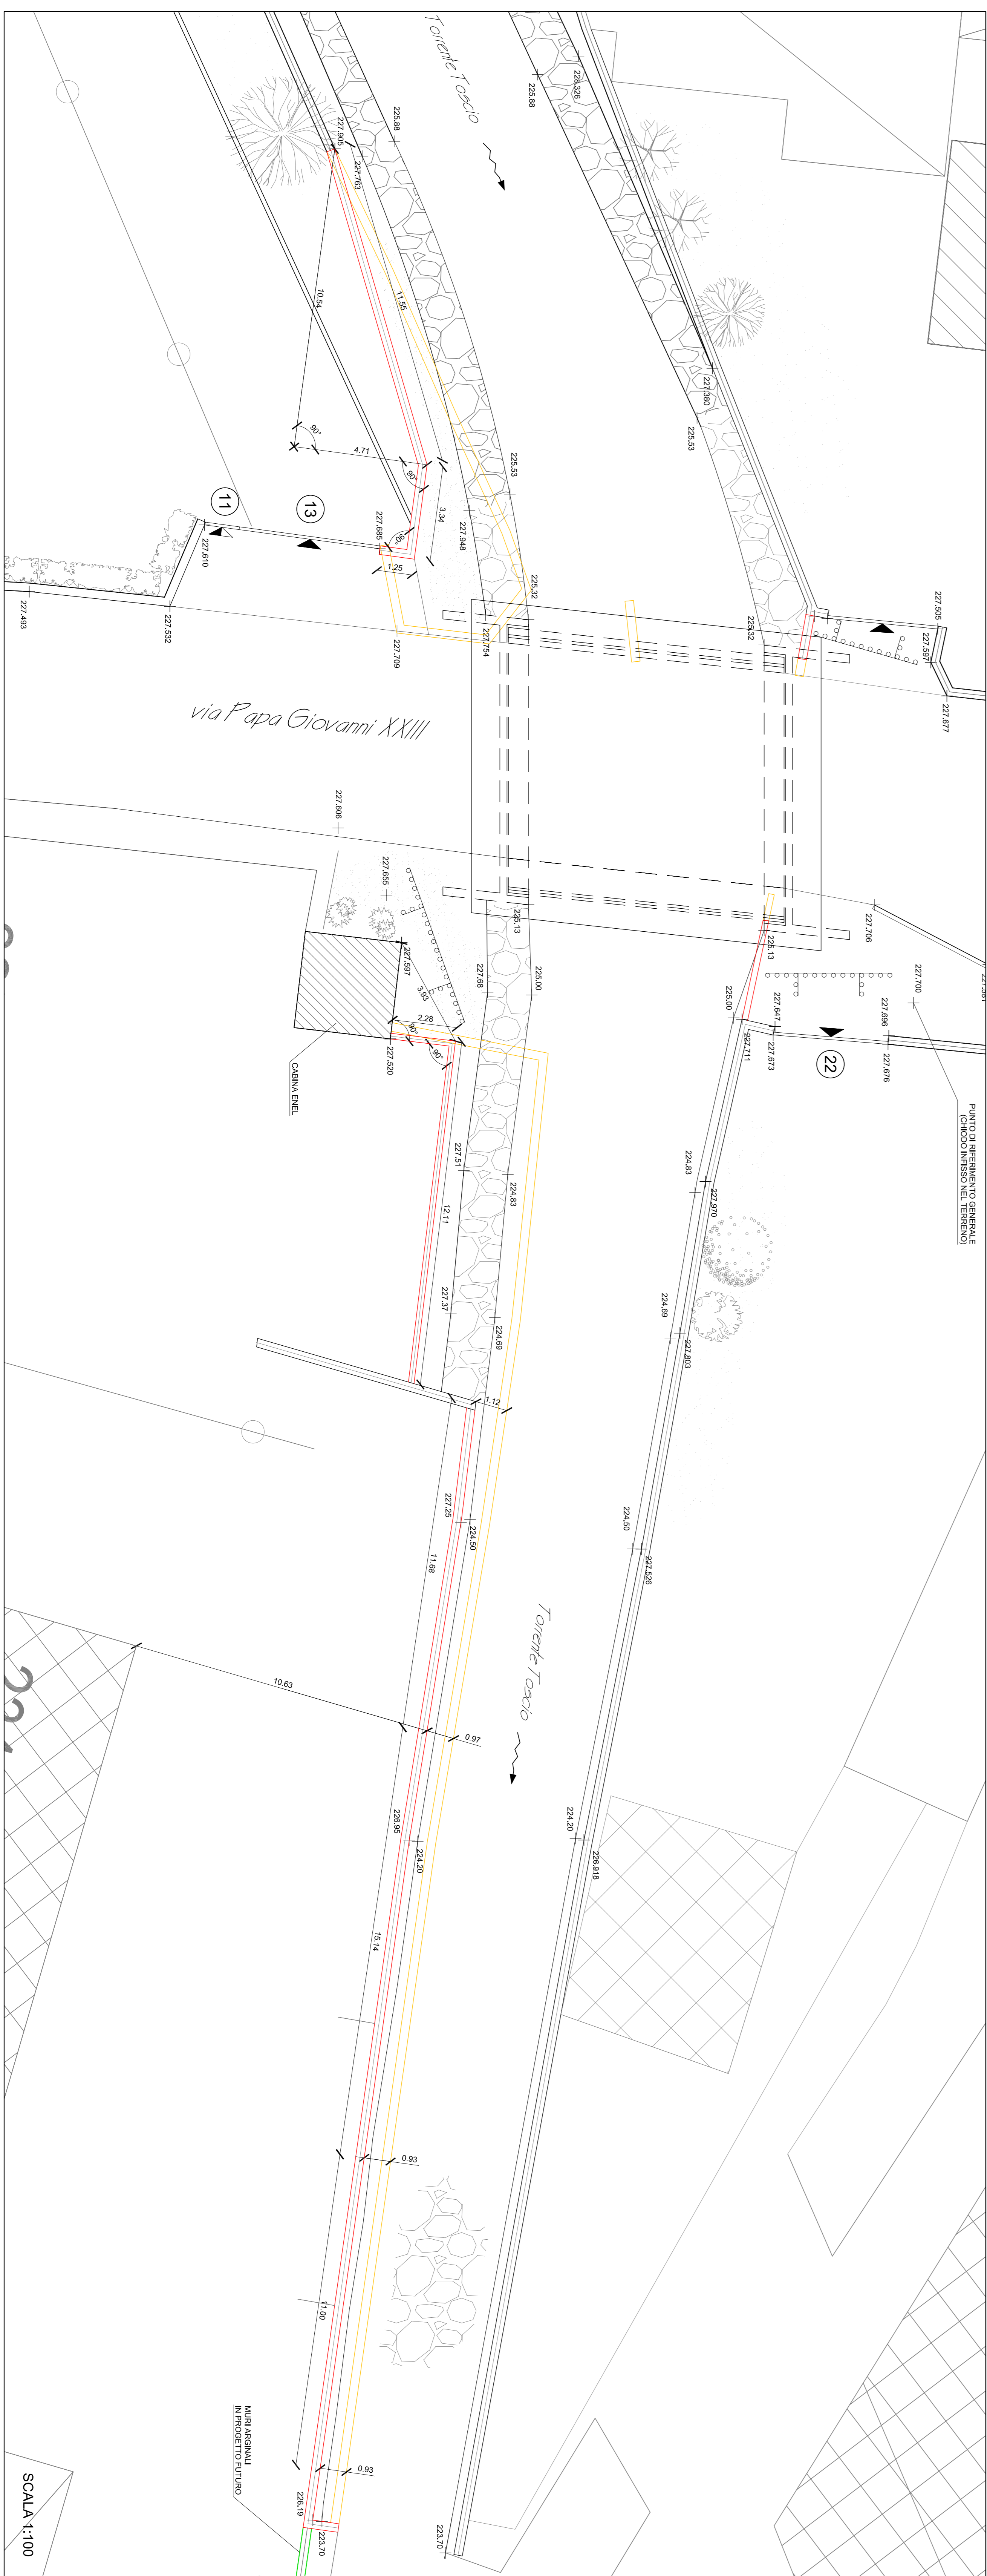

PLANIMETRIA TRACCIAMENTI PARATIE IN MICROPALI

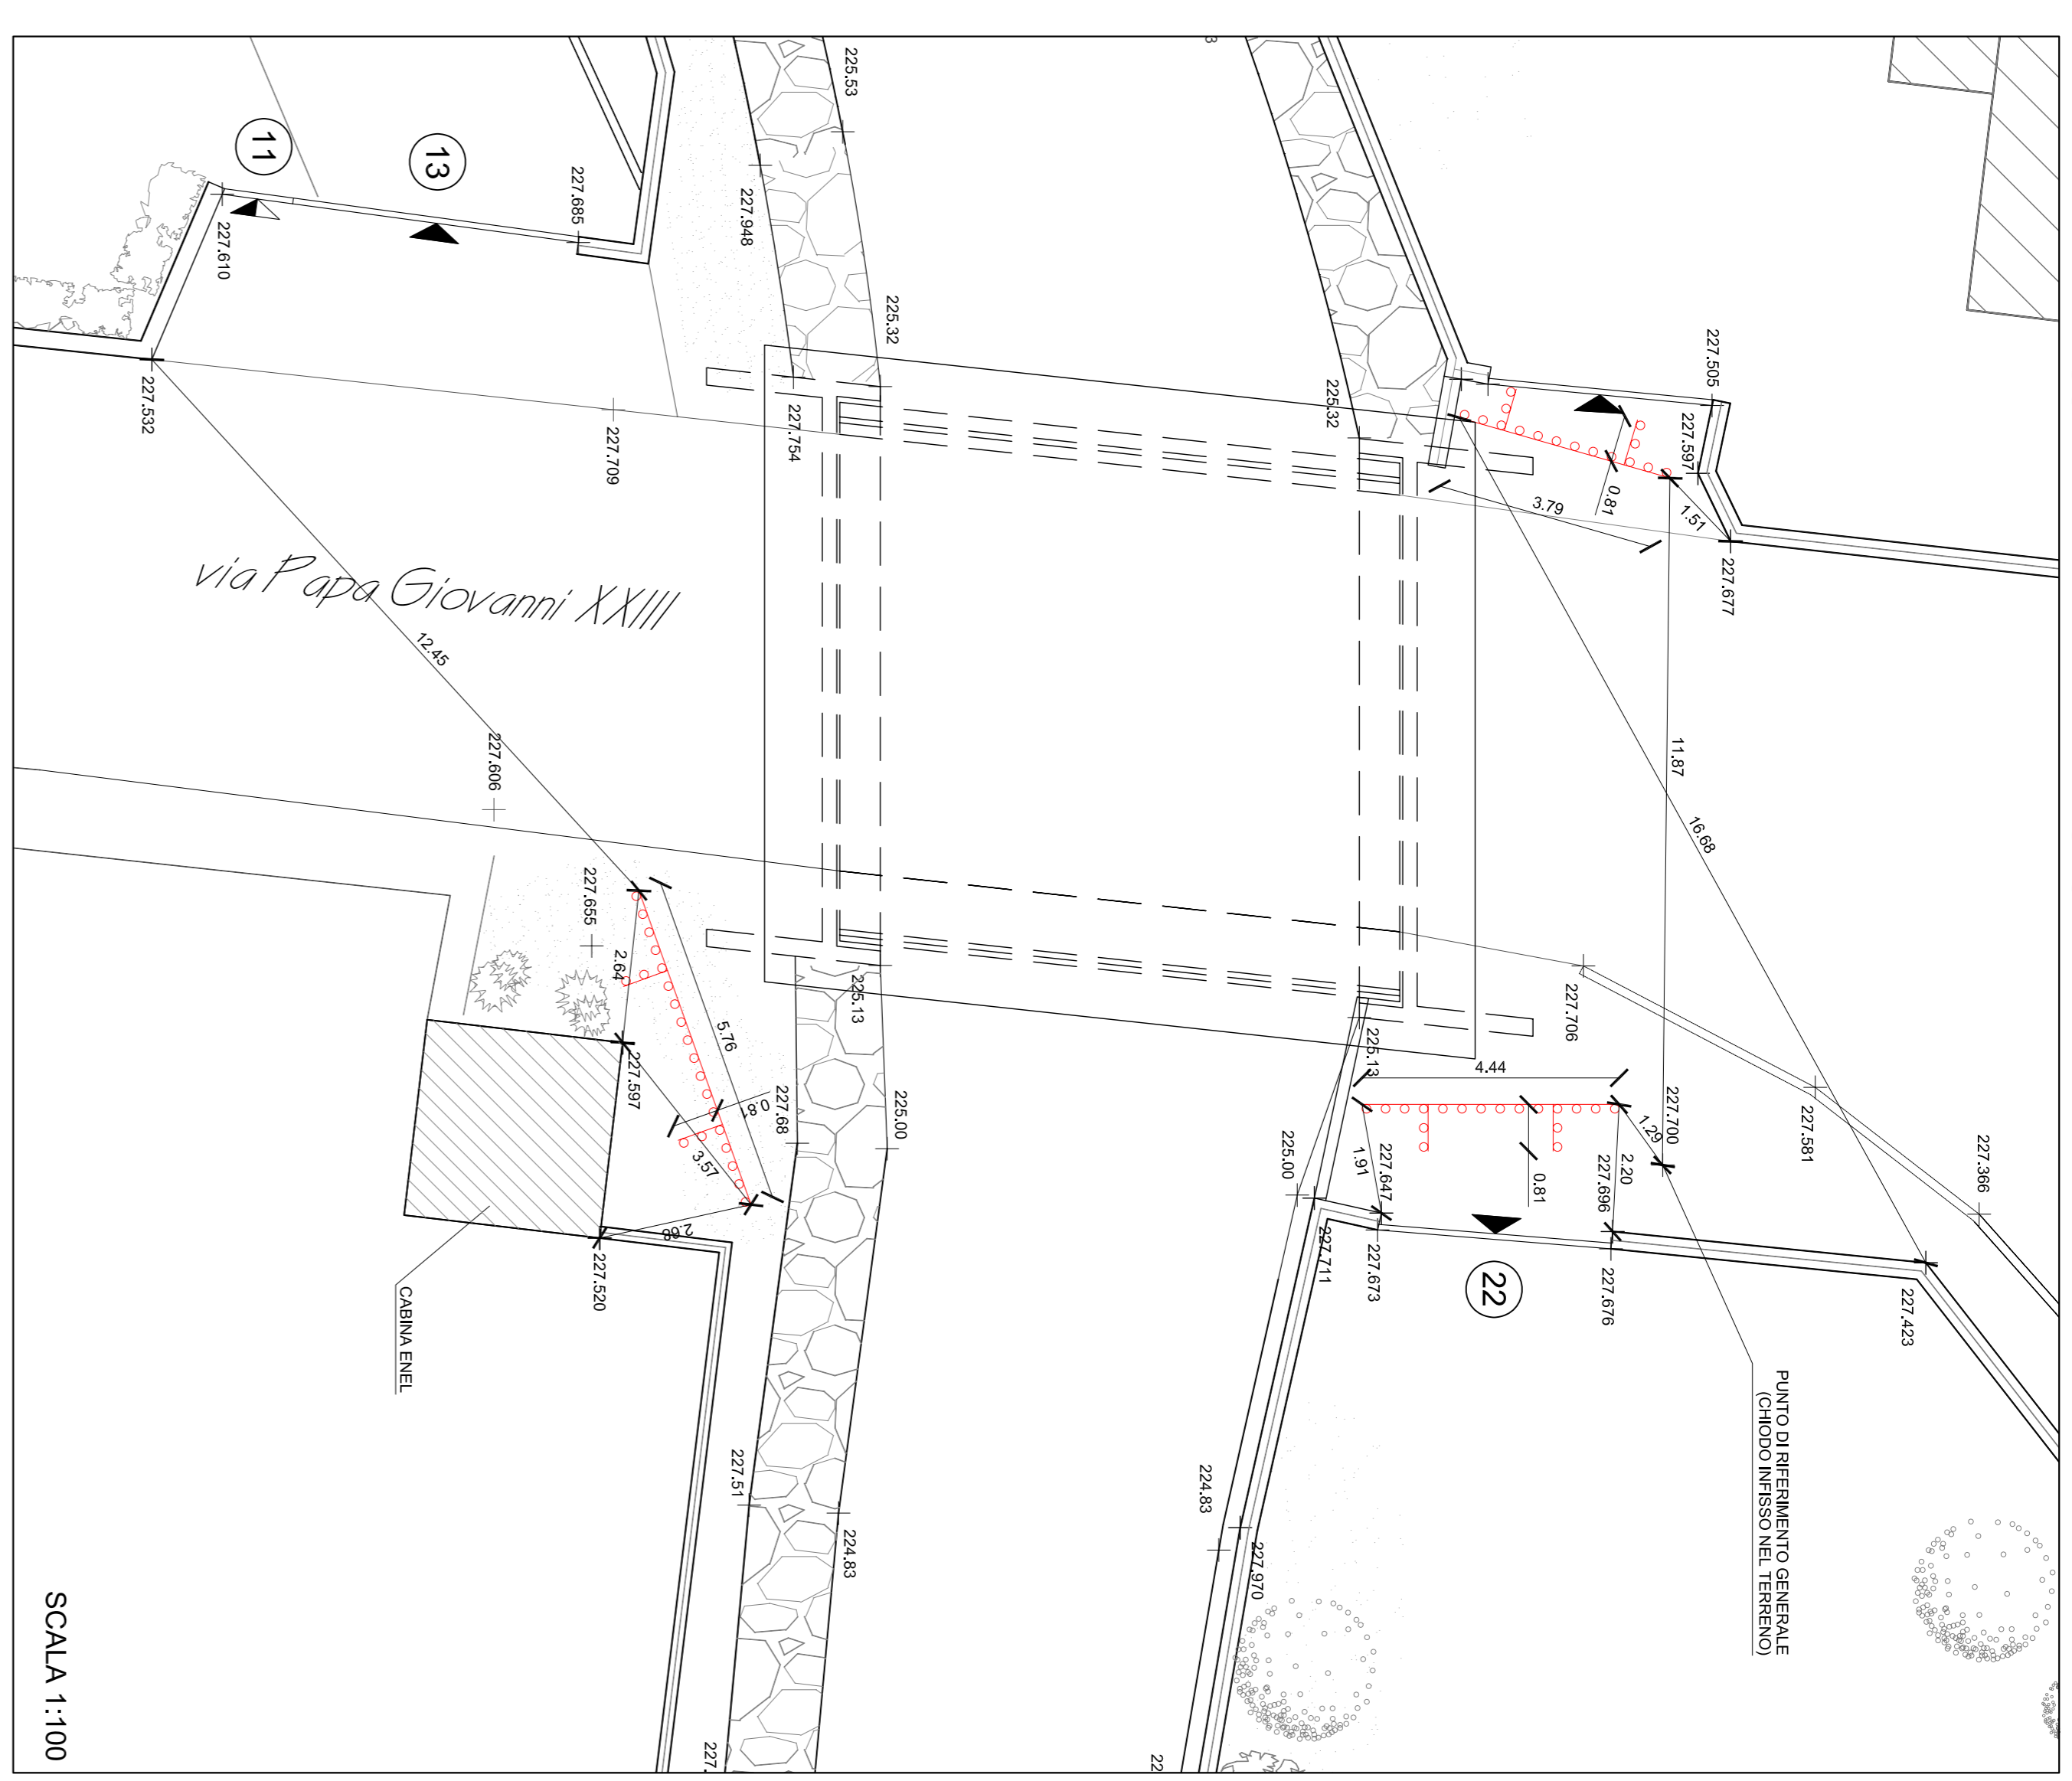

PLANIMETRIA TRACCIAMENTI FONDAZIONE PONTE

