



**COMUNE DI CIVATE**  
Provincia di Lecco

**SISTEMAZIONE IDRAULICA E MESSA IN SICUREZZA DELLA VALLE DELL'ORO A SEGUITO DEGLI EVENTI ALLUVIONALI DEL LUGLIO 2009**

**INTERVENTI RELATIVI AL PONTE  
SUL TORENTANTE TOSCIO IN VIA PAPA GIOVANNI XXIII  
PROGETTO DEFINITIVO**

**4.3** PONTE IN VIA PAPA GIOVANNI XXIII  
**PLANIMETRIA OPERE IN PROGETTO E SEZIONI**  
**1° STRALCIO**

aggiornamenti	classificazione
n. data	655/10
	scala
	1:200/1:100
	data
	Ottobre 2010


Progettista: DOTT. ING. MARCO MANNUCCI BENINCASA  
Collaboratore: DOTT. ING. ELENA LOPATRIELLO  
Geometra: GEOM. MARCO OTTOLINI

**BMB INGEGNERIA S.R.L.**  
Sede Legale: Via Robecco, 82 - 20092 Cusello Balsamo (MI)  
Tel. +39 02 68014151 - Fax +39 02 68014142  
smba@bmbingegneria.it  
www.bmbingegneria.it  
Cedex Fiscale 04780760965  
P. IVA 04780760965  
P. IVA 04780760965  
Iscritta C.C.I.A.A. n° 54180150965


Consulenza geologica e indagini geotecniche:  
**Dott. Geol. Egidio De Maion**  
Sede Fiscale: C.so Mattei 108/A - Lecco - 23900 LECCO  
Tel. +39 0342 711180  
egidio.demaion@sestini.it

Partita IVA 02193031038

**PLANIMETRIA DI PROGETTO**

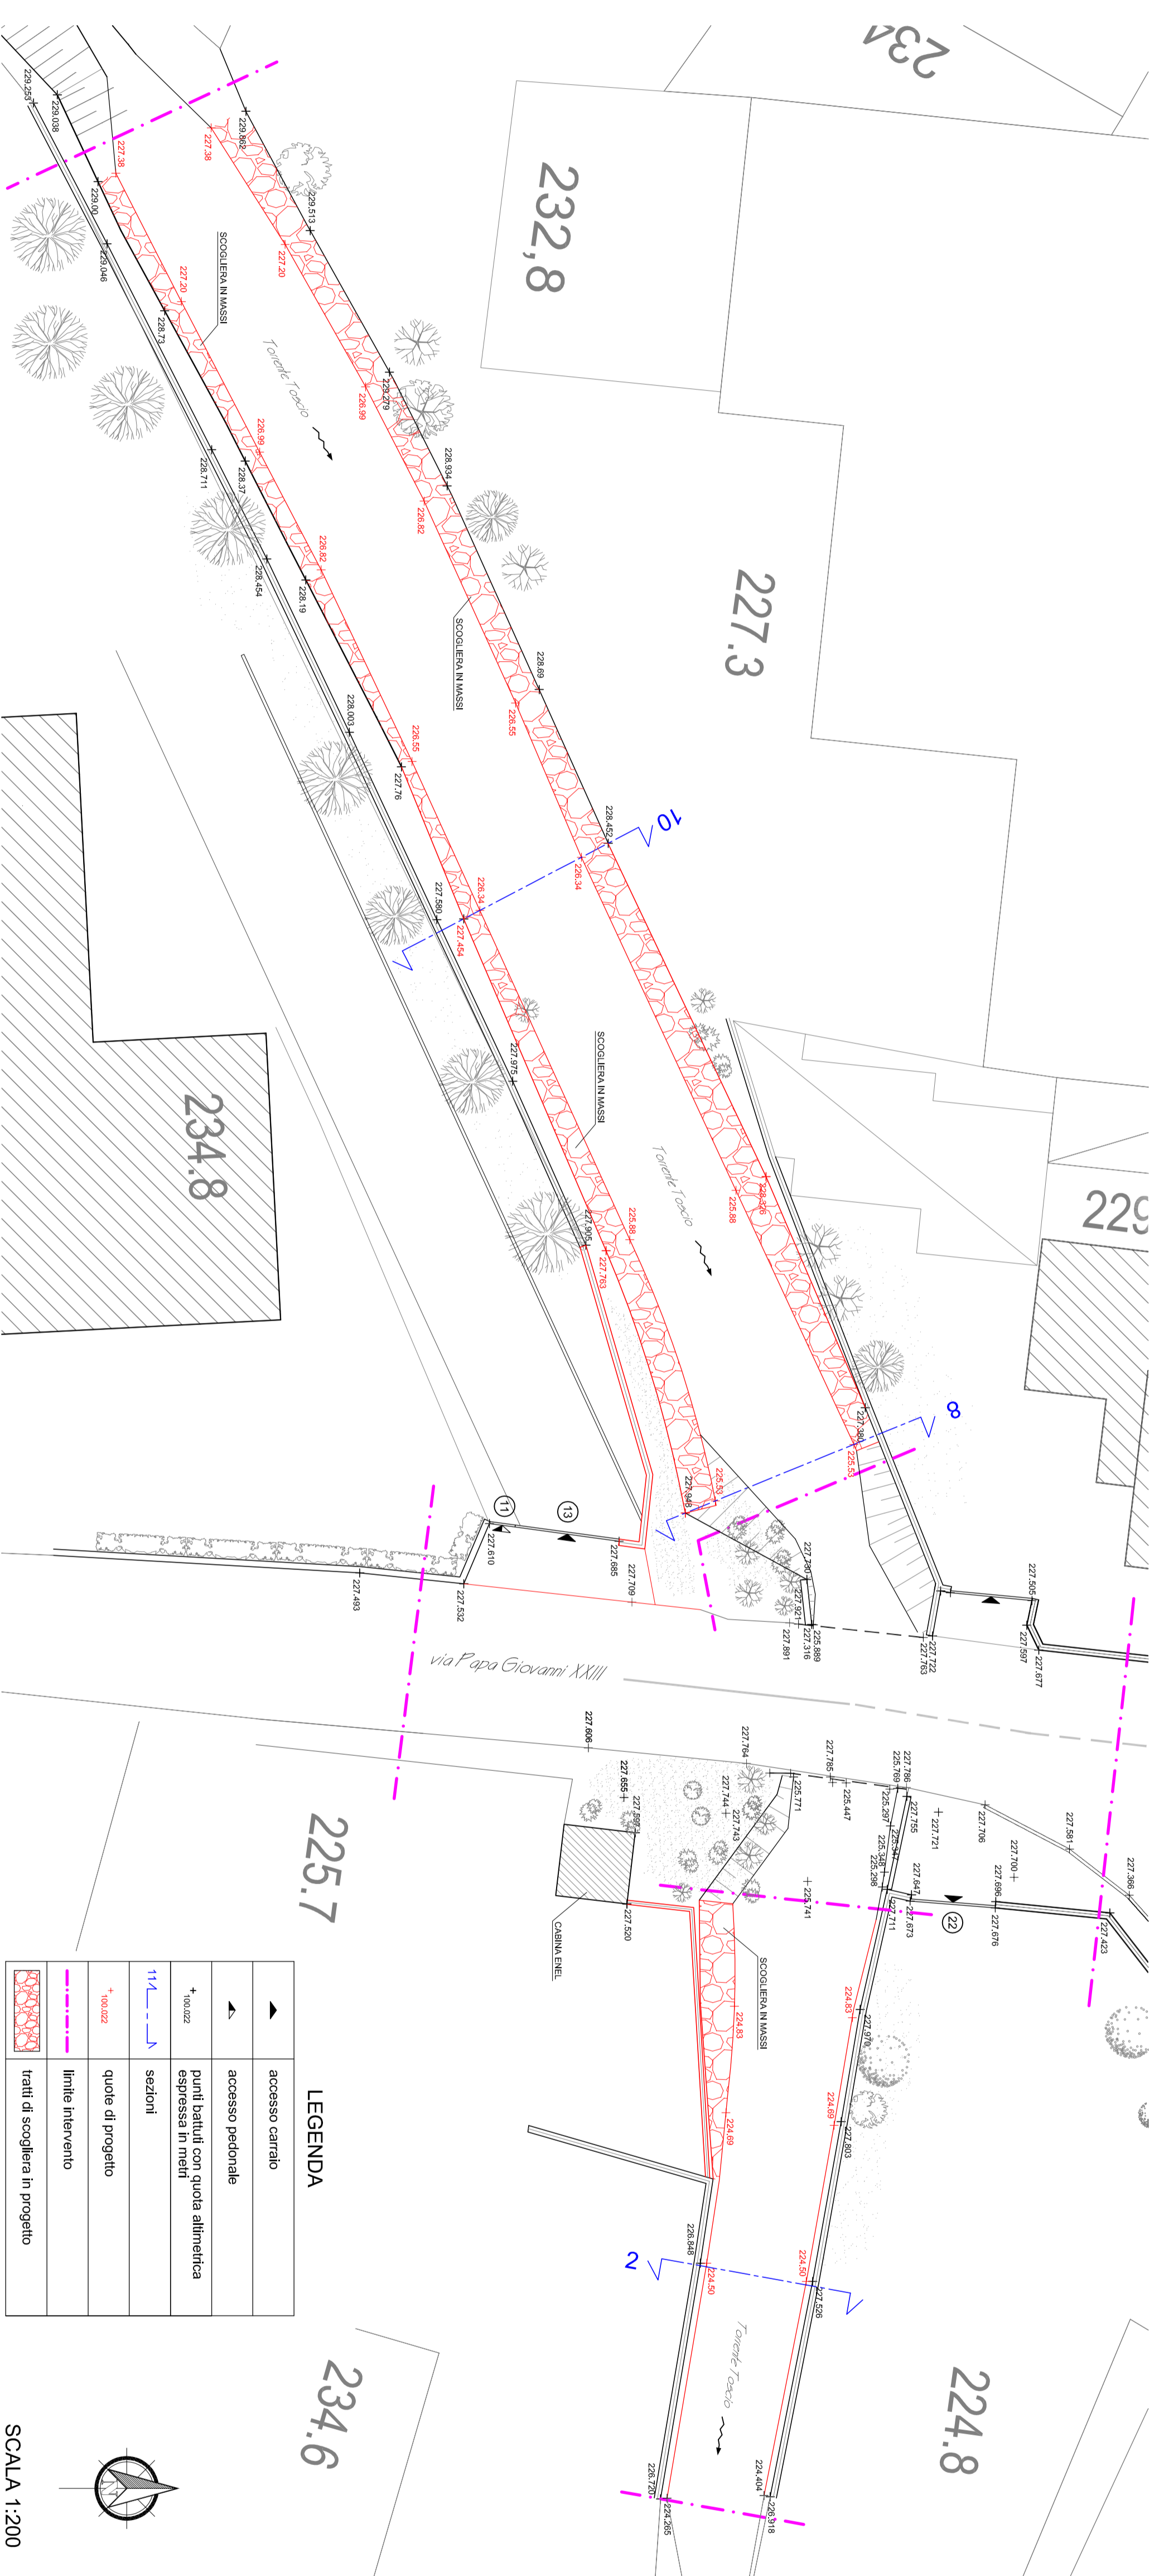


LEGENDA	
	accesso carraio
	accesso pedonale
	punti battuti con quota altimetrica espressa in metri
	sezioni
	quote di progetto
	limite intervento
	tratti di scogliera in progetto

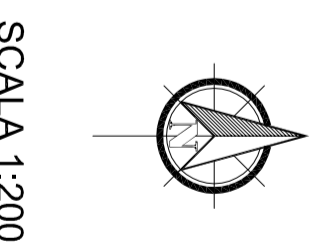


SCALA 1:200


**SEZIONE 10**

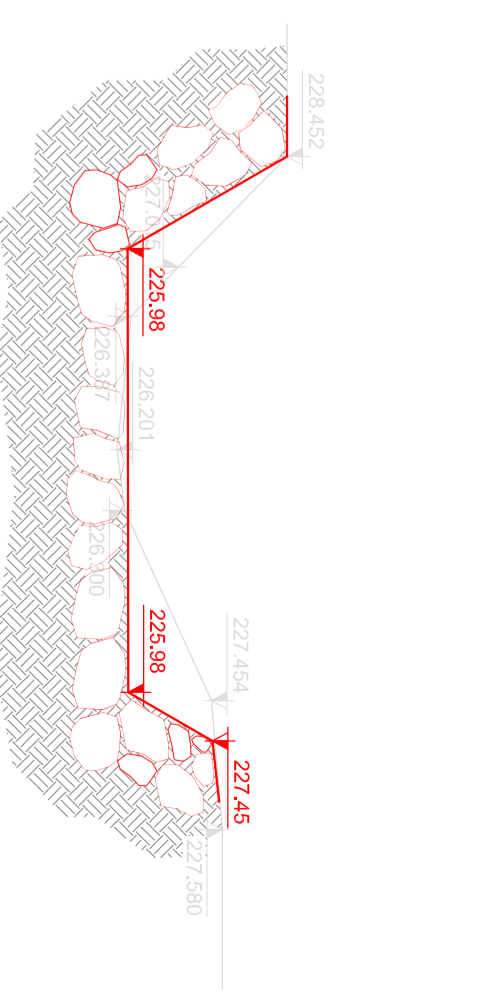

**SEZIONE 8**

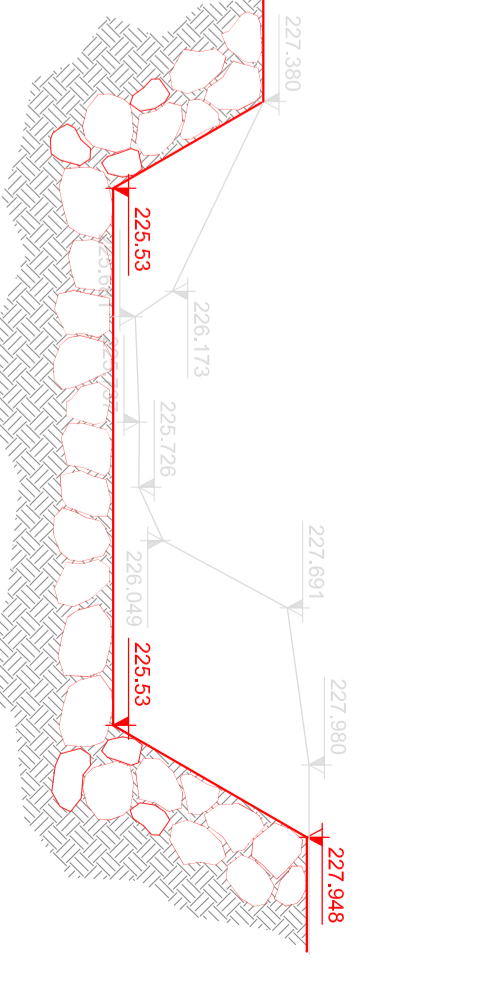

**SEZIONE 2**

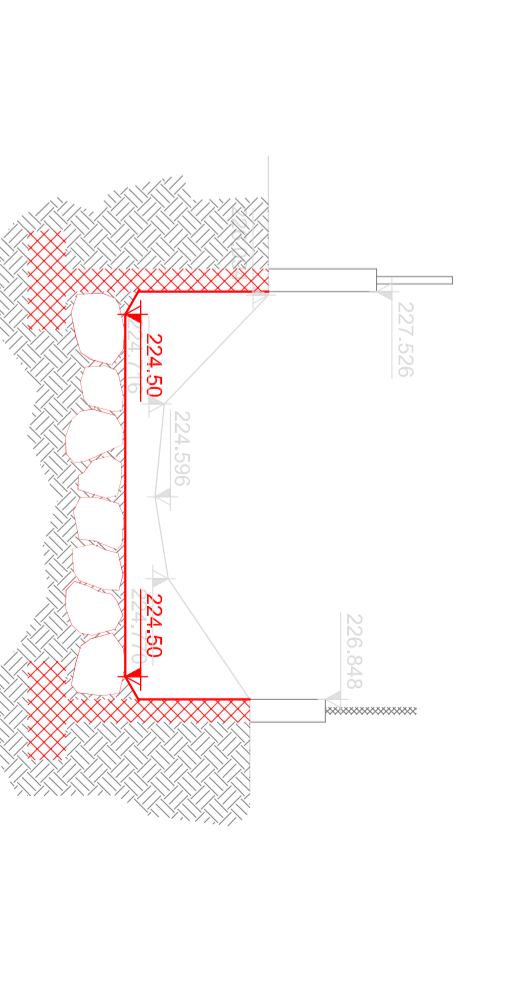

SCALA 1:100