



**COMUNE DI CIVATE**  
Provincia di Lecco

**SISTEMAZIONE IDRAULICA E MESSA IN SICUREZZA DELLA VALLE DELL'ORO A SEGUITO DEGLI EVENTI ALLUVIONALI DEL LUGLIO 2009**

**INTERVENTI RELATIVI AL PONTE SULLA TORRENTE TOSCIO IN VIA PAPA GIOVANNI XXIII  
PROGETTO DEFINITIVO**

**4.7 PONTE IN VIA PAPA GIOVANNI XXIII  
SPOSTAMENTO SOTTOSERVIZI ESISTENTI**

aggiornamenti	data	classificazione	scala	data
		655/10	1:200/1:20	Ottobre 2010


Progettista: **DOTT. ING. MARCO MANNUCCI BENINCASA**  
Collaboratore: **DOTT. ING. ELENA LOPATRIELLO**  
Geofica: **GEOM. MARCO OTTOIANI**

**BMB INGEGNERIA S.R.L.**  
Sede e Spazio: Via Robocco, 12 - 20092 Cinisello Balsamo (MI)  
Tel. 02 4311938 - Fax 02 8001342  
www.bmbingegneria.it


Consulenza geotecnica e indagini geotecniche:  
**Dot. Geol. Egidio De Maron**  
Sede ufficio: Casa Martiri della Libertazione n. 120c - 23901 LECCO  
Tel. / Fax 0341 281938 - 338.4127108  
egido.demaron@geoswimed.it

Partita IVA 0215030138

**PLANIMETRIA RILEVO STATO DI FATTO**

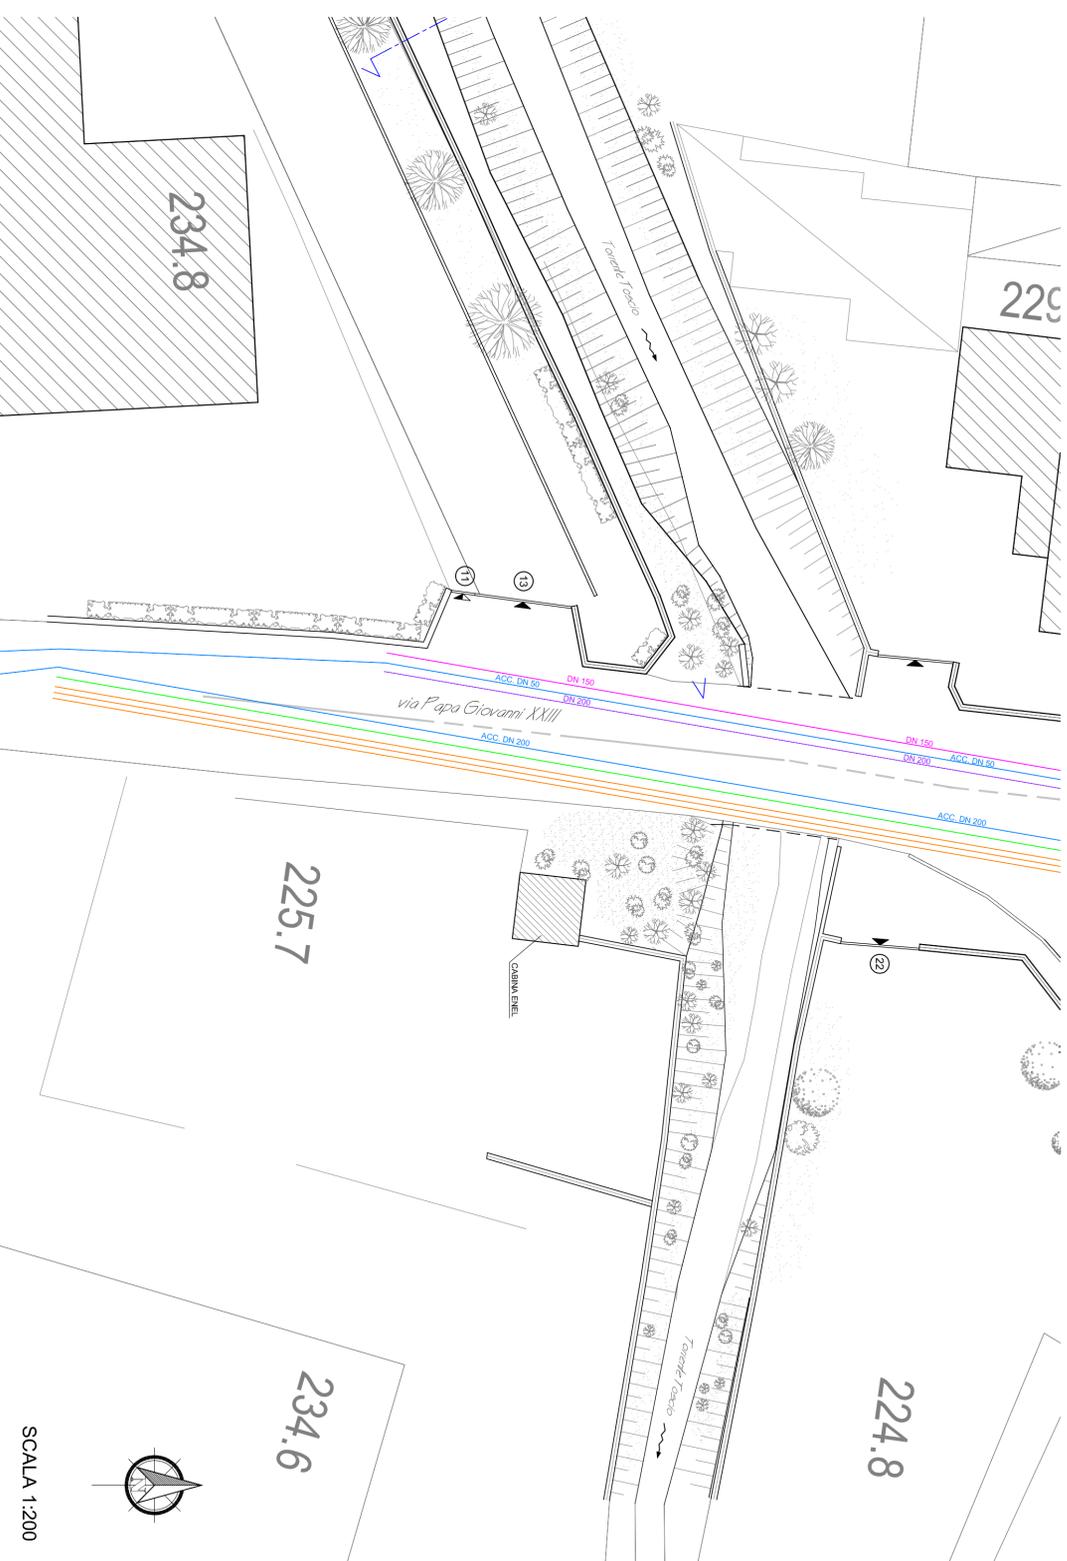


**PLANIMETRIA DI PROGETTO**

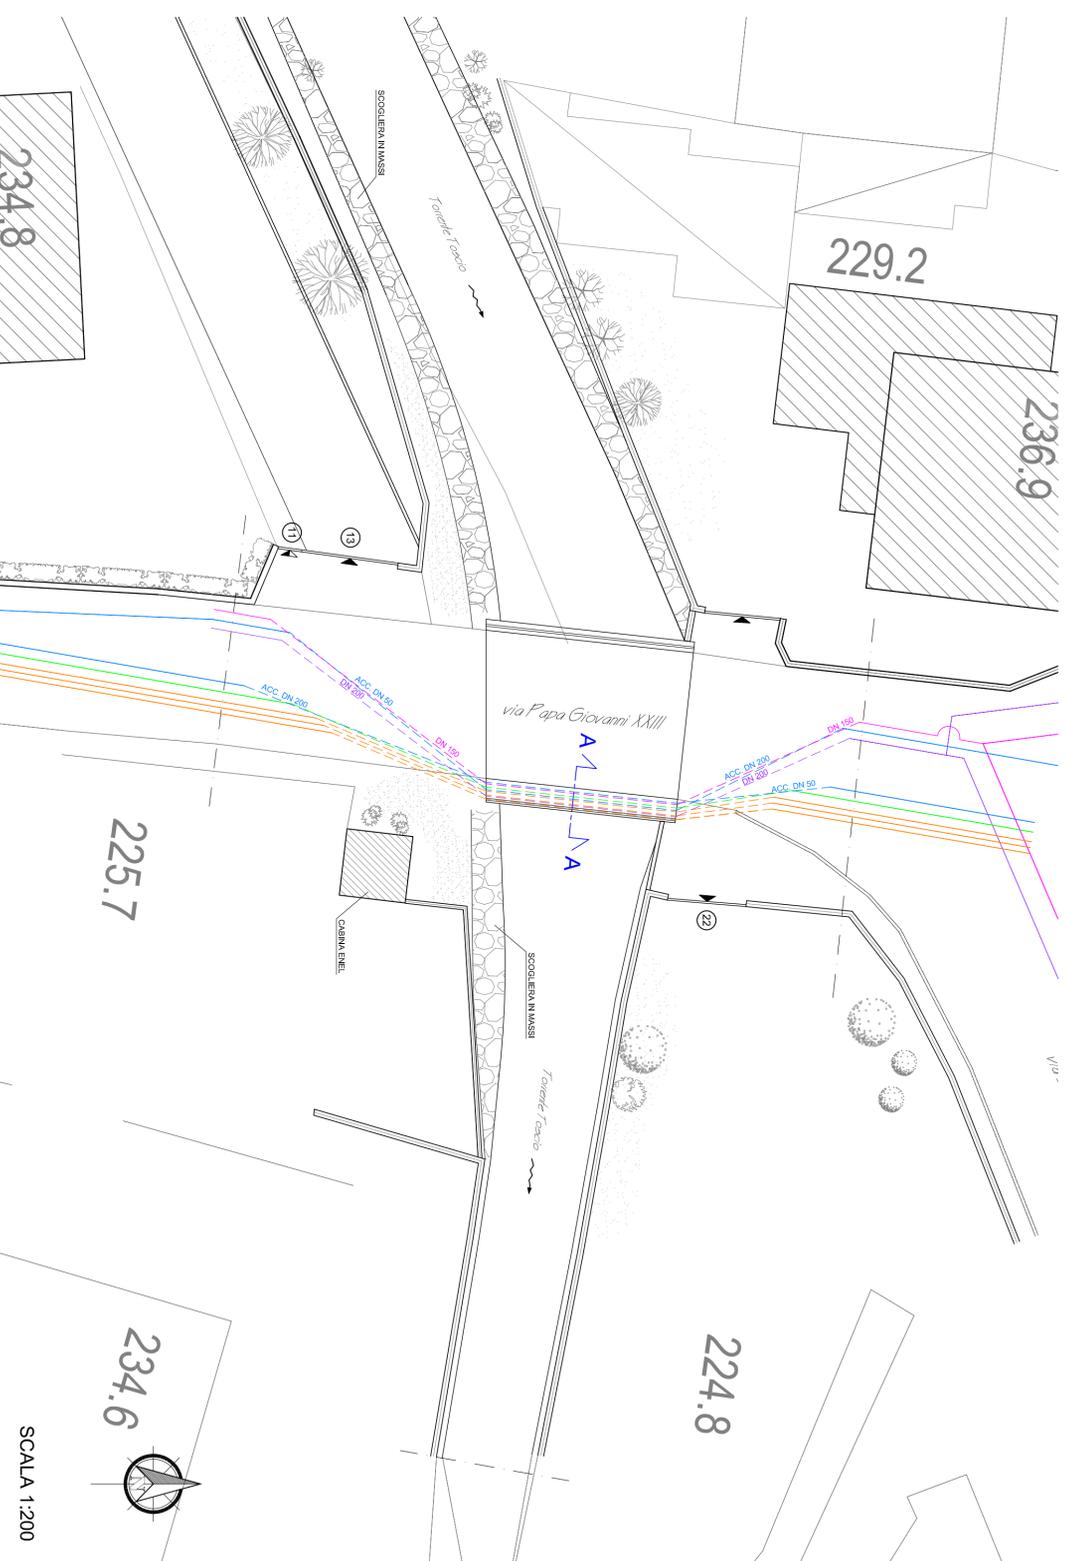

**LEGENDA**

OPERE ESISTENTI	OPERE IN PROGETTO
rete acquedotto comunale	rete acquedotto comunale
rete gas - bassa pressione	rete gas - bassa pressione
rete gas - media pressione	rete gas - media pressione
rete Telecom	rete Telecom
rete Enel	rete Enel
	limite intervento

**SEZIONE A - A**

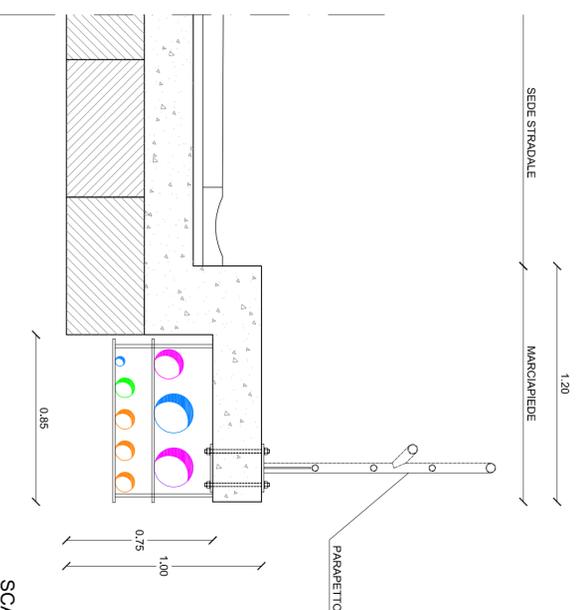

SCALA 1:20

SCALA 1:200

SCALA 1:200