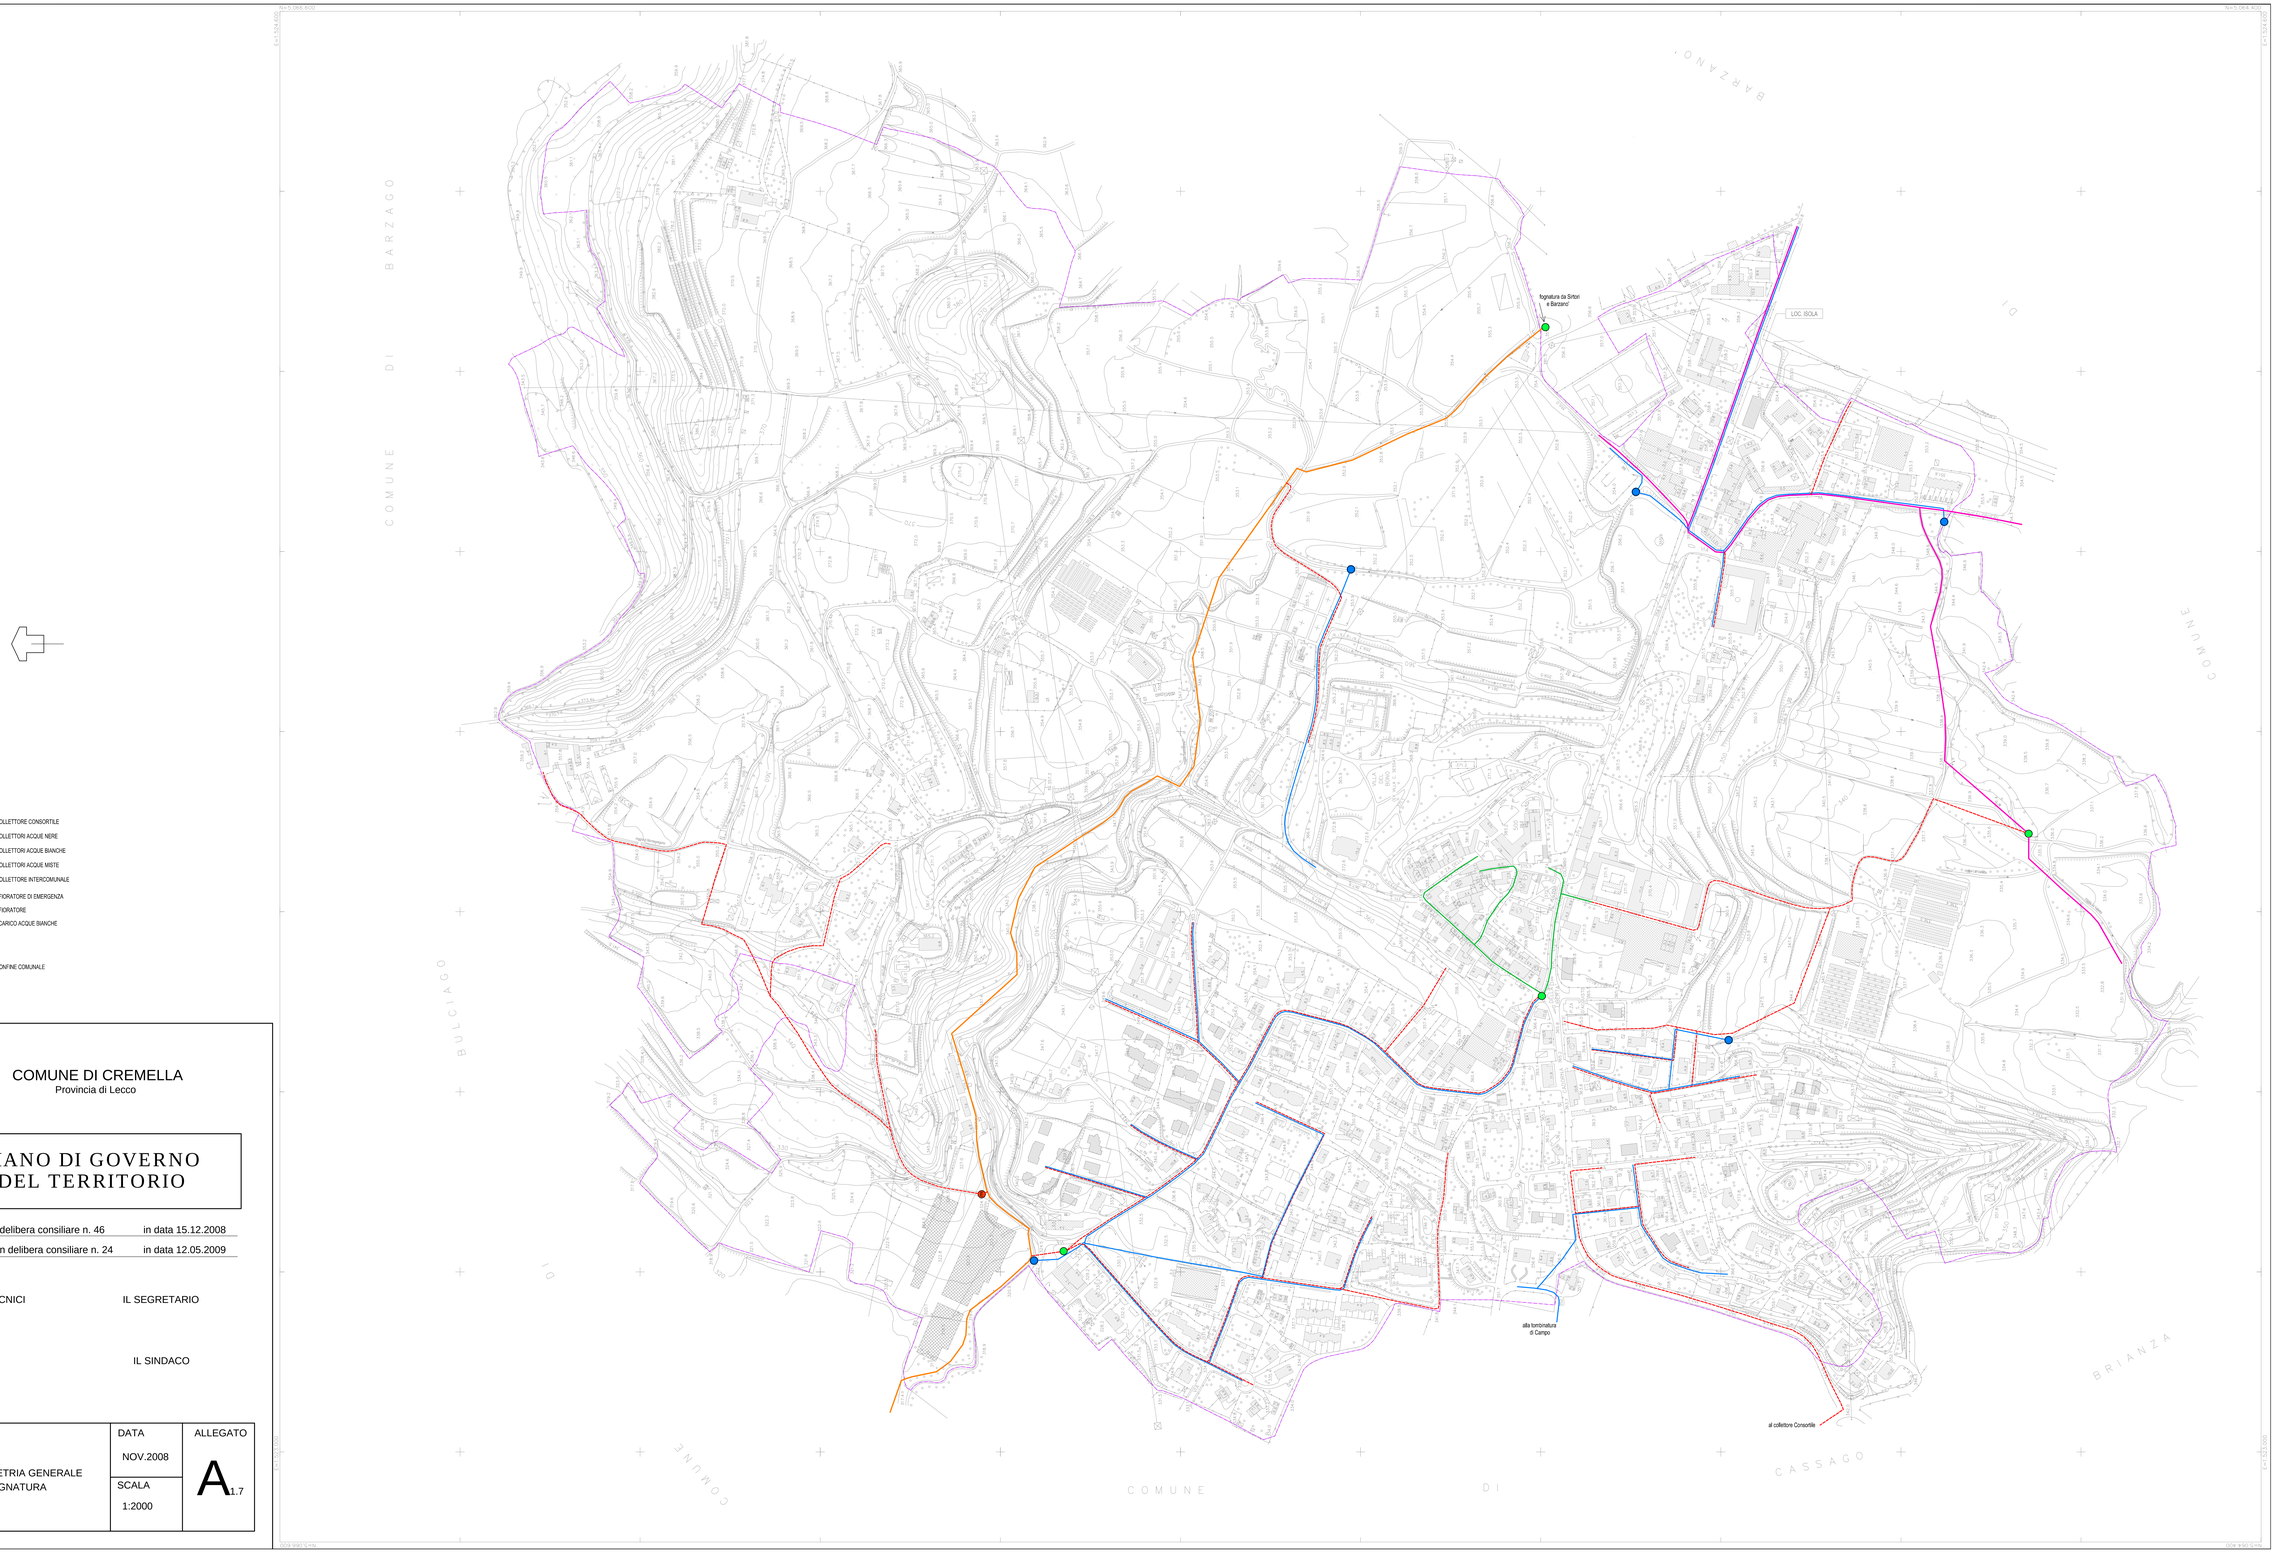

COLLETTORE CONSORTILE
COLLETTORI ACQUE NERE
COLLETTORI ACQUE BIANCHE
COLLETTORI ACQUE MISTE
COLLETTORE INTERCOMUNALE
SFIORATORE DI EMERGENZA
SFIORATORE
SCARICO ACQUE BIANCHE

CONFINE COMUNALE

COMUNE DI CREMELLA
Provincia di Lecco

PIANO DI GOVERNO DEL TERRITORIO

Adottato con delibera consiliare n. 46 in data 15.12.2008

Approvato con delibera consiliare n. 24 in data 12.05.2009

I TECNICI

IL SEGRETARIO

IL SINDACO

OGGETTO	DATA	ALLEGATO
PLANIMETRIA GENERALE FOGNATURA	NOV.2008	A1.7
	SCALA 1:2000	