E=1.523.000 E=1.524.600

N=5.066.600 N=5.066.600

LEGENDA CLASSIFICAZIONE ILLUMINOTECNICA STRADE:

ME3a	CE2	S2
ME4a	CE3	S3
ME4b	CE4	S4
ME5	CE5	S5

ATTRAVERSAMENTO PEDONALE
DISPOSITIVO RALLENTATORE (DOSSO)
ATTRAVERSAMENTO PEDONALE UNITO A DISPOSITIVO RALLENTATORE (DOSSO)

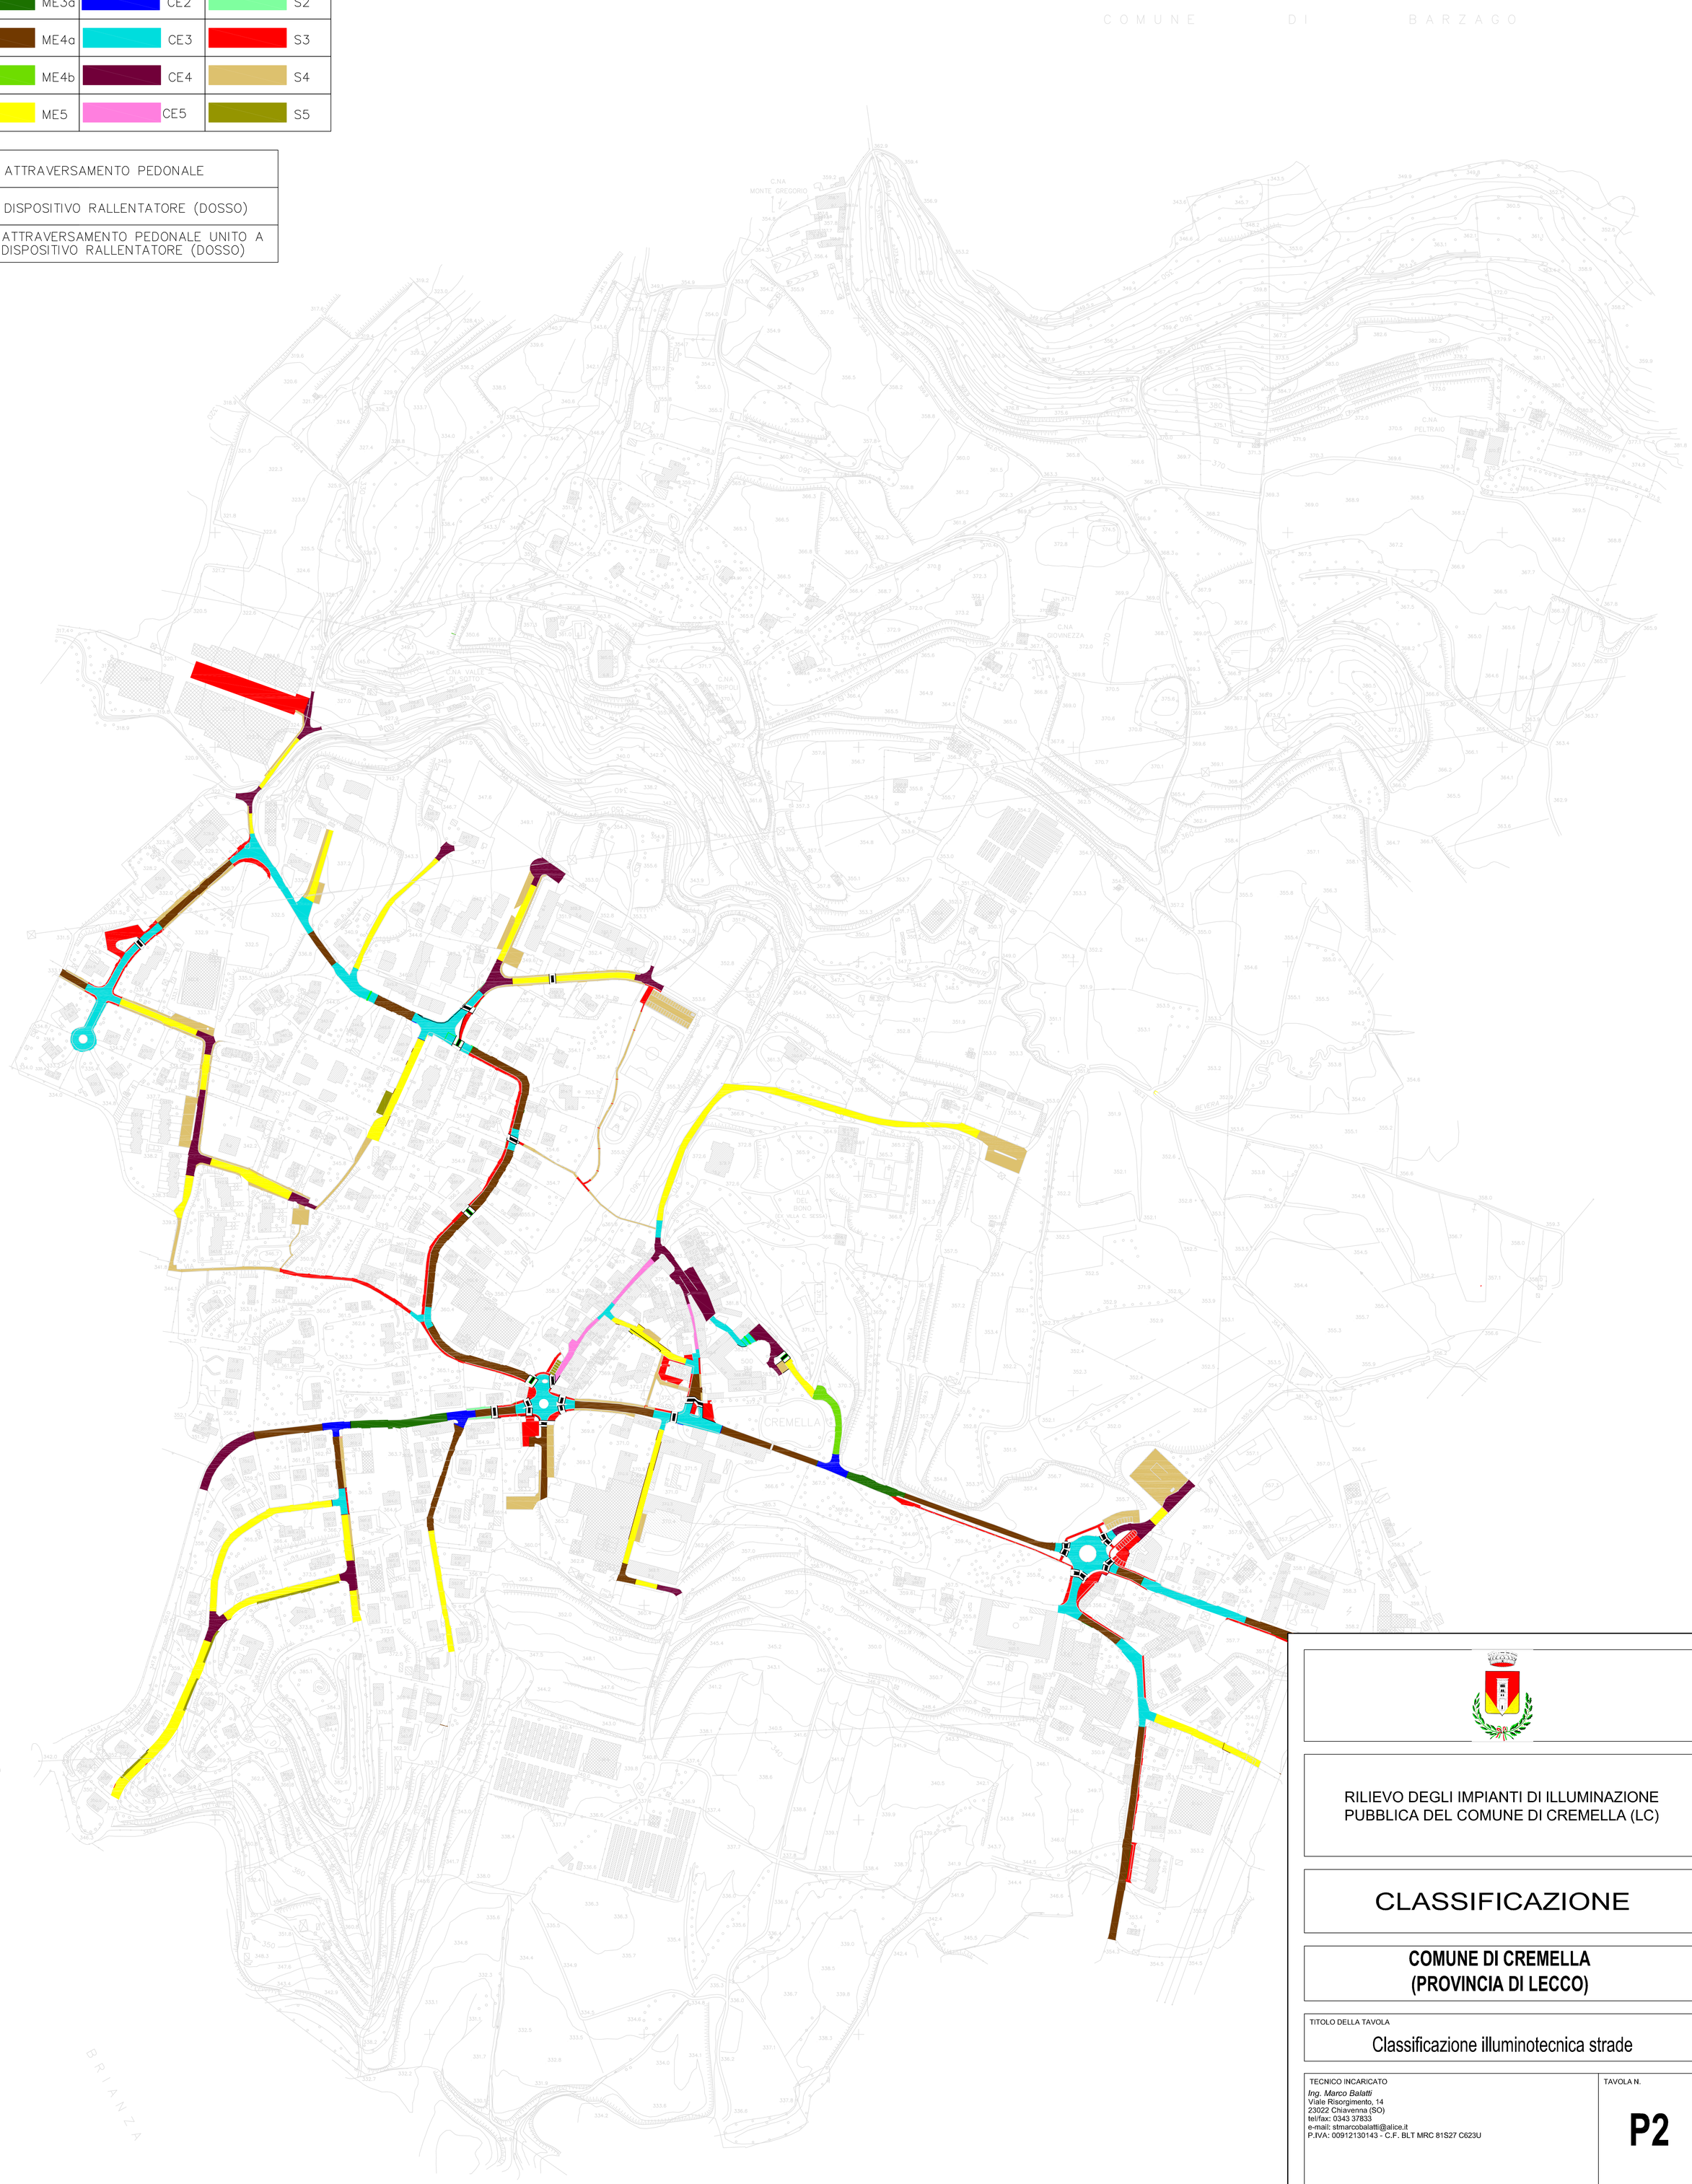

RILIEVO DEGLI IMPIANTI DI ILLUMINAZIONE PUBBLICA DEL COMUNE DI CREMELLA (LC)

CLASSIFICAZIONE

COMUNE DI CREMELLA
(PROVINCIA DI LECCO)

TITOLO DELLA TAVOLA

Classificazione illuminotecnica strade

TECNICO INCARICATO

Ing. Marco Balatti
Viale Risorgimento, 14
23022 Chiavenna (SO)
tel/fax: 0343 37833
e-mail: stmarcobalatti@alice.it
P.IVA: 00912130143 - C.F. BLT MRC 81S27 C623U

TAVOLA N.

P2

RESPONSABILE DEL PROCEDIMENTO	DATA	SCALA
Geom. Flavio Silvano Perego	novembre 2013	1:2000

N=5.064.400 N=5.064.400

E=1.523.000 E=1.524.600