LEGENDA:

APPARECCHI DI ILLUMINAZIONE CONFORMI ALLA LEGGE REGIONALE 17/2000	APPARECCHI DI ILLUMINAZIONE DI RECENTE INSTALLAZIONE, NON CONFORMI ALLA LEGGE REGIONALE 17/2000, ADEGUABILI	APPARECCHI DI ILLUMINAZIONE NON CONFORMI ALLA LEGGE REGIONALE 17/2000	ALTRE TIPOLOGIE DI APPARECCHI DI ILLUMINAZIONE
TIPOLOGIA 1: ARMATURA STRADALE AL SODIO AD ALTA PRESSIONE. OTTICA CON ELEMENTO DI CHIUSURA IN VETRO PIANO ORIZZONTALE	TIPOLOGIA 5: PROIETTORE CON FLUSSO LUMINOSO INDIRIZZATO VERSO IL BASSO	TIPOLOGIA 8: ARMATURA STRADALE OBSOLETA AI VAPORI DI MERCURIO	TIPOLOGIA 13: APPARECCHIO DI ILLUMINAZIONE INTERNALIZZATO PER ILLUMINAZIONE CAPPELLA
TIPOLOGIA 2: APPARECCHIO DI ILLUMINAZIONE AL SODIO AD ALTA PRESSIONE. OTTICA CON ELEMENTO DI CHIUSURA IN VETRO PIANO ORIZONTALE	TIPOLOGIA 6: ARMATURA STRADALE AL SODIO AD ALTA PRESSIONE. OTTICA CON ELEMENTO DI CHIUSURA IN VETRO CURVO (COPPA)	TIPOLOGIA 9: ARMATURA STRADALE AL SODIO AD ALTA PRESSIONE. OTTICA CON ELEMENTO DI CHIUSURA A COPPA PRISMATICA	TIPOLOGIA 14: CARTELLO DI SEGNALAZIONE ATTRAVERSAMENTO PEDONALE
TIPOLOGIA 3: APPARECCHIO DI ILLUMINAZIONE PER PASSAGGIO PEDONALE AL SODIO AD ALTA PRESSIONE. OTTICA CON ELEMENTO DI CHIUSURA IN VETRO PIANO ORIZZONTALE		TIPOLOGIA 10: PROIETTORE CON FLUSSO LUMINOSO INDIRIZZATO VERSO L'ALTO	TIPOLOGIA 15: ILLUMINAZIONE AGGIUNTIVA ATTRAVERSAMENTO PEDONALE
		TIPOLOGIA 11: APPARECCHIO DI ILLUMINAZIONE A BOCCIA	TIPOLOGIA 16: LANTERNA SEMAFORICA
		TIPOLOGIA 12: ARMATURA STRADALE AL SODIO AD ALTA PRESSIONE. OTTICA CON ELEMENTO DI CHIUSURA IN VETRO CURVO (COPPA)	TIPOLOGIA 17: APPARECCHIO DI ILLUMINAZIONE D'ARREDO A LANTERNA, POSTO SOPRA I PILASTRI DEL CANCELLO
		TIPOLOGIA 4: APPARECCHIO DI ILLUMINAZIONE A LANTERNA, CON LAMPADA AL SODIO AD ALTA PRESSIONE	TIPOLOGIA 18:
		TIPOLOGIA 7: APPARECCHIO DI ILLUMINAZIONE PER PASSAGGIO PEDONALE AL SODIO AD ALTA PRESSIONE	

NOTE:

1) IL PRESENTE DISEGNO E' VALIDO SOLO PER GLI IMPIANTI DI ILLUMINAZIONE PUBBLICA.

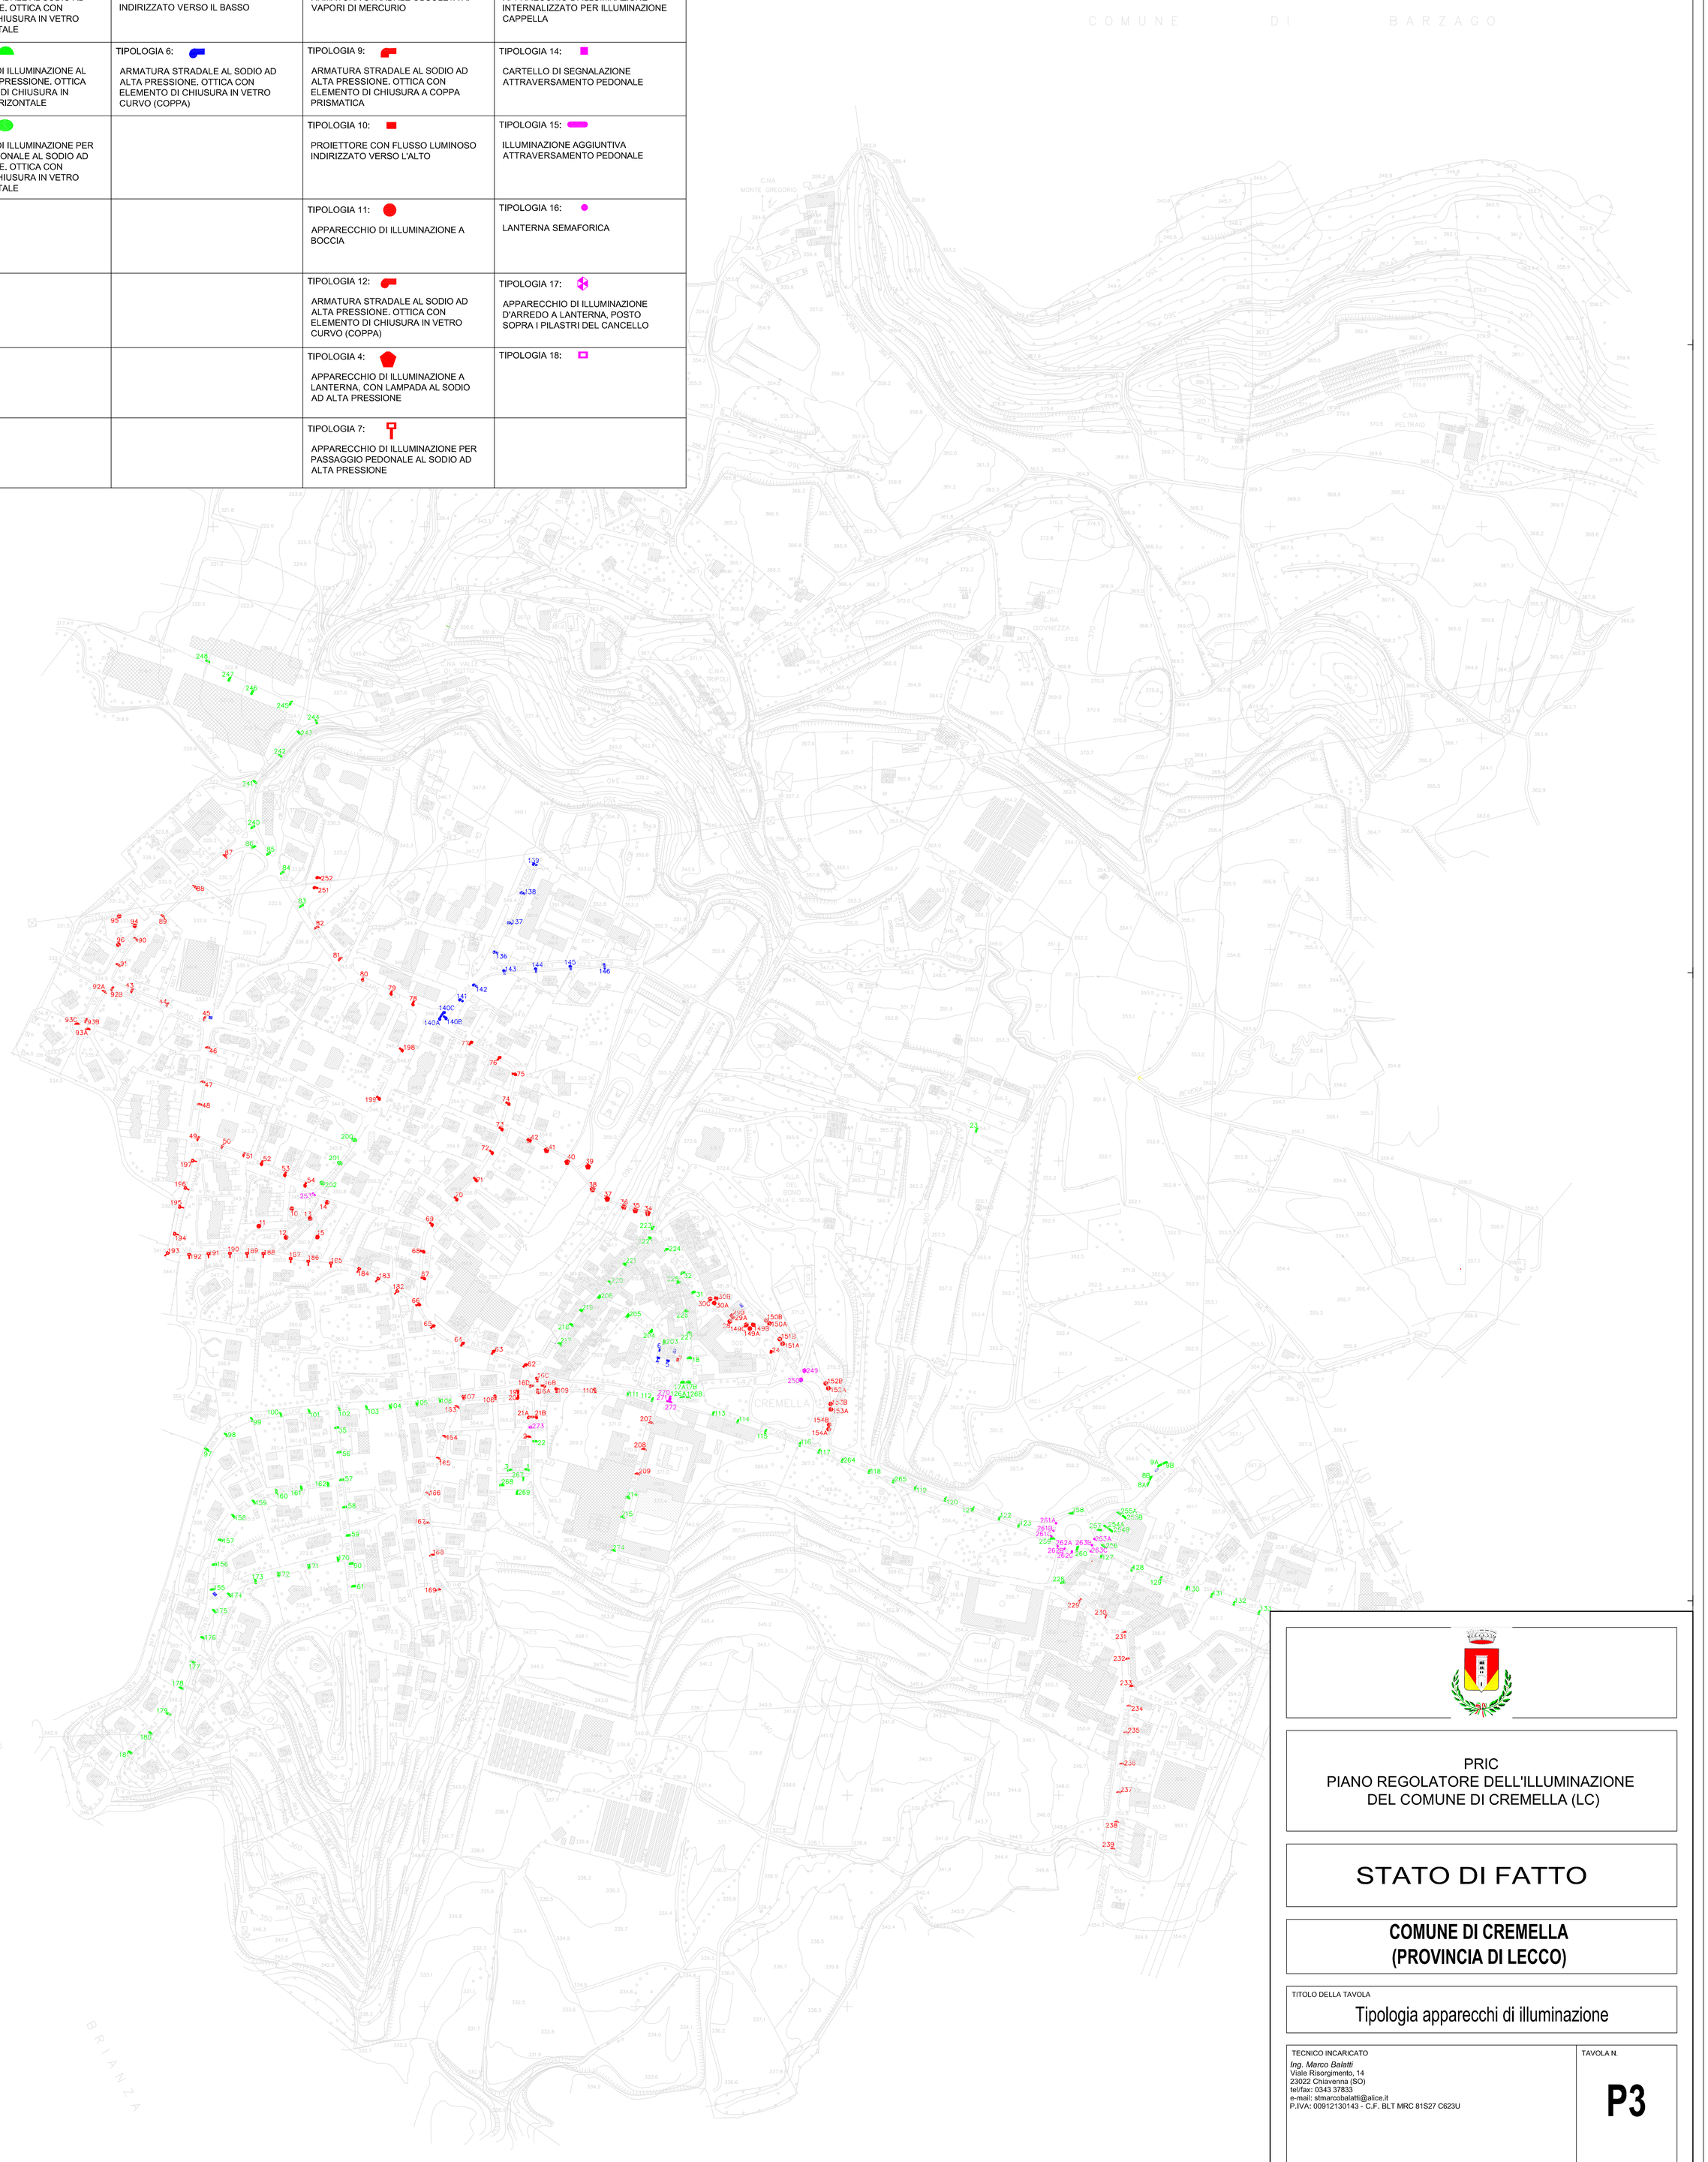

PRIC
PIANO REGOLATORE DELL'ILLUMINAZIONE
DEL COMUNE DI CREMELLA (LC)

STATO DI FATTO

COMUNE DI CREMELLA
(PROVINCIA DI LECCO)

TITOLO DELLA TAVOLA

Tipologia apparecchi di illuminazione

TECNICO INCARICATO
Ing. Marco Balatti
Viale Risorgimento, 14
23022 Chiavenna (SO)
tel/fax: 0343 37833
e-mail: stmarcobalatti@alice.it
P.IVA: 00912130143 - C.F. BLT MRC 81S27 C623U

TAVOLA N.

P3

RESPONSABILE DEL PROCEDIMENTO	DATA	SCALA
Geom. Flavio Silvano Perego	novembre 2013	1:2000