FABBRICATO "A"
Prospetto 1-2 - 1:200

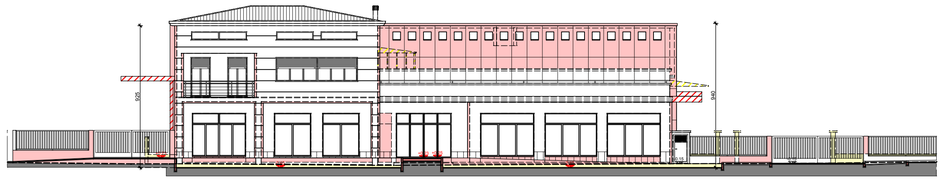

FABBRICATO "A"
Prospetto 2-3 - 1:200

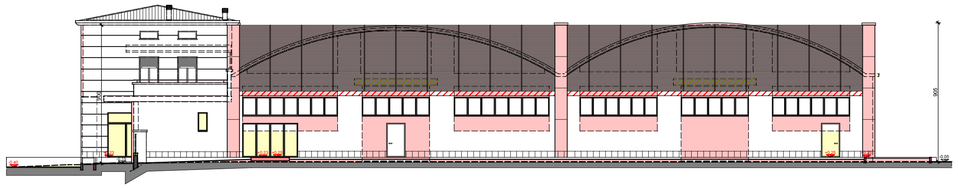

FABBRICATO "A"
Prospetto 3-4 - 1:200

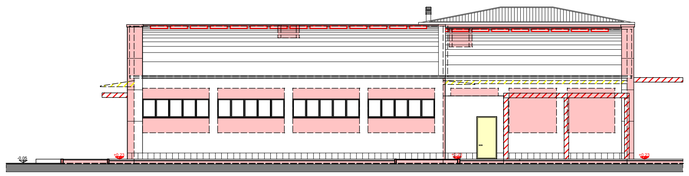

FABBRICATO "A"
Prospetto 4-1 - 1:200

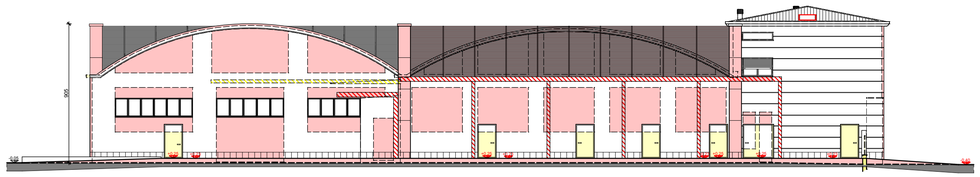

FABBRICATO "A"
Sezione B-B - 1:200

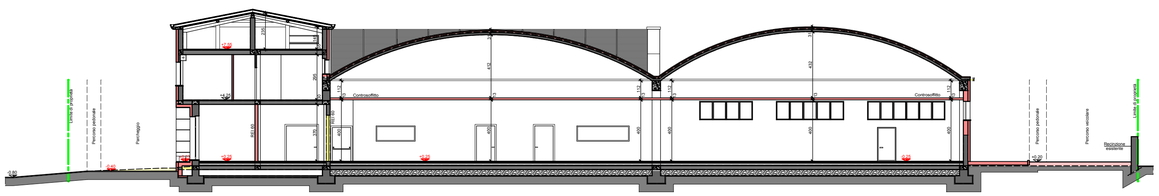

FABBRICATO "A"
Sezione A-A - 1:200

LEGENDA

- Limite di proprietà Teninvest Spa
- Esistente (invariato)
- In progetto
- In demolizione
- ±0.00 Quote esistenti (invariate)
- ±0.00 Quote in progetto

NB.: IL FABBRICATO "B" RESTA INVARIATO

COMUNE DI DOLZAGO
- Provincia di Lecco -

Piano Attuativo
- Via provinciale -

Adottato con Delibera Consiglio Comunale	n°	in data
Pubblicato all'Albo Pretorio	dal	al
Approvato con Delibera Consiglio Comunale	n°	in data

Il Sindaco | Il Segretario | Il Tecnico

I Richiedenti

TENINVEST S.p.A.
Il Consigliere Delegato

FABBRICATO A - Prospetti e Sezioni - Opere a confronto
Scala : 1:200

COORDINAMENTO: ED.IN. EDILINDUSTRIA srl

SEDE LEGALE : 22063 Cantù (CO) Via Vergani, 20
Cod. Fisc. 03438870377
P.IVA 01937330130

DIREZIONE TECNICA: 23847 Molteno (LC) Via Roma,1
Tel. 031-870345 Fax 031-870347

UFFICIO: 22100 Como Via G.Ferrari,4
Tel. 031301520 Fax 031-3370103
Indirizzo E-MAIL: edin.pi@5151.it

TAVOLA N°: 8

DATA: 25 SET. 2013