## FABBRICATO "A"
Prospetto 1-2 - 1:200

## FABBRICATO "A"
Prospetto 2-3 - 1:200




## FABBRICATO "A"
Prospetto 3-4 - 1:200



## FABBRICATO "A"
Prospetto 4-1 - 1:200




## FABBRICATO "A"
Sezione A-A - 1:200

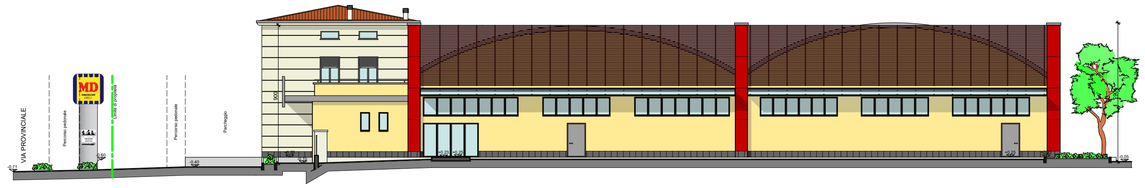


## FABBRICATO "A"
Sezione B-B - 1:200

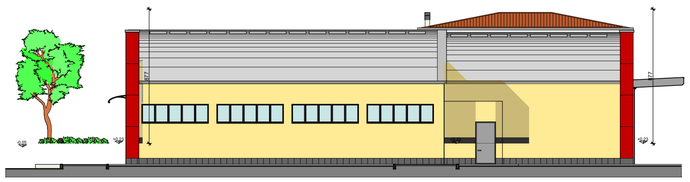

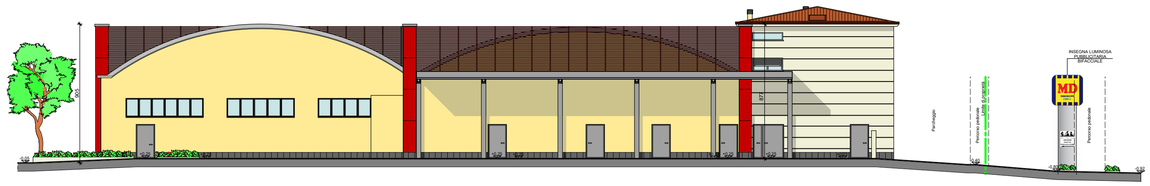
## FABBRICATO "B"
Prospetto 1-2 - 1:200

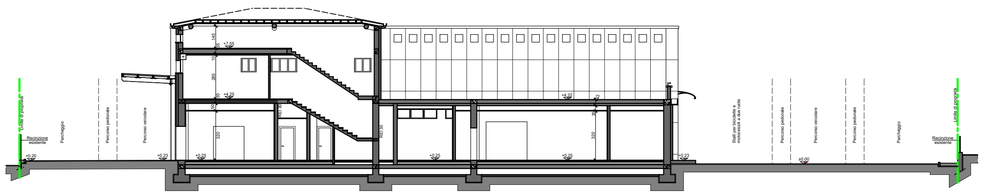


## FABBRICATO "B"
Prospetto 2-3 - 1:200

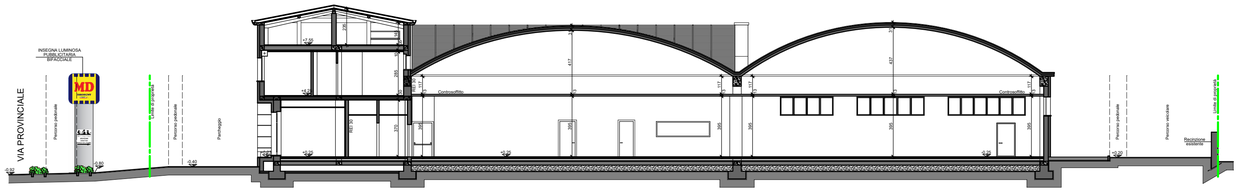


## FABBRICATO "B"
Prospetto 3-4 - 1:200

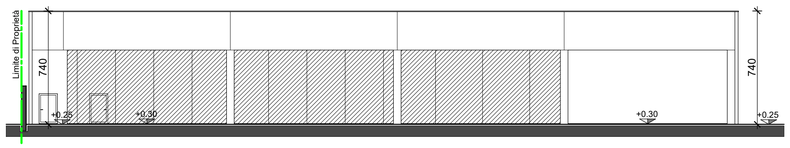


## FABBRICATO "B"
Prospetto 4-1 - 1:200

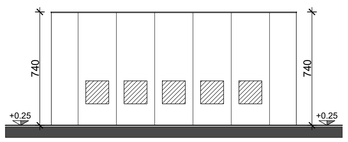


## FABBRICATO "B"
Sezione C-C - 1:200

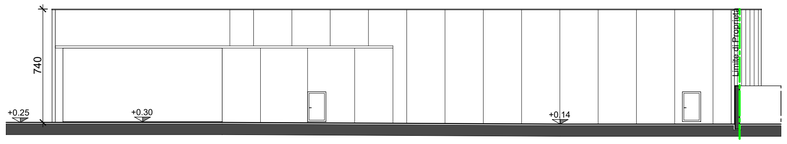


LEGENDA

Limite di proprietà Teninvest Spa

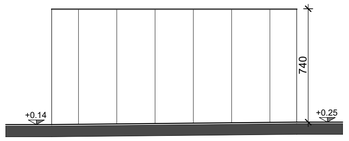± 0.00 Quote esistenti

COMUNE DI DOLZAGO
PROV. DI LECCO
1 0 LUG. 2015
PROT. N.°
Cat. Classe Fasc.
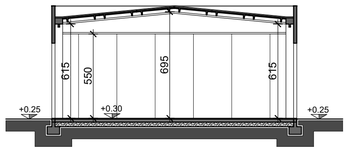
# COMUNE DI DOLZAGO
- Provincia di Lecco -

**Variante al Piano Attuativo approvato con Delibera C.C. n. 55 del 19.12.2013**
**- Via Provinciale 30/32 -**

| | | |
|---|---|---|
| Adottato con Delibera Consiglio Comunale | n° | in data |
| Pubblicato all'Albo Pretorio | dal | al |
| Approvato con Delibera Consiglio Comunale | n° | in data |

Il Sindaco | Il Segretario | Il Tecnico

I Richiedenti
TENINVEST S.p.A.
L'Amministratore Unico

FABBRICATO A e B - Prospetti e Sezioni - Autorizzato/Stato di fatto
Scala : 1:200


COORDINAMENTO: ED.IN. EDILINDUSTRIA
SEDE LEGALE: 22063 Cantù (CO) Via Vergani, 20 Cod. Fisc. 03435870377 P.IVA. 01937330130
DIREZIONE TECNICA: 23847 Molteno (LC) Via Roma,1 Tel. 031-870345 Fax 031-870347 Indirizzo E-MAIL edin.pi@5151.it


TAVOLA N°: 5
DATA: AGG. 09.07.2015