





**COMUNE DI GARBAGNATE MONASTERO**  
PROVINCIA DI LECCO  
VIALE BRIANZA, 8 – 23846 GARBAGNATE MONASTERO (LC)

**STUDIO COMUNALE DI GESTIONE DEL  
RISCHIO IDRAULICO**

REGOLAMENTO REGIONALE 23/11/2017 N.7  
E REGOLAMENTO REGIONALE 19/04/2018 N.8

**ELABORATO 3 – MAPPA DELLA RETE DI DRENAGGIO  
URBANO VERIFICATA**

<b>DATA</b>	<b>MAGGIO 2023</b>
<b>APPROVATO</b>	con ..... di ..... n.° ..... del .....
<b>Il Professionista</b>  Dott.  Massimo Riva  	<b>Comune di Garbagnate Monastero</b>  Il responsabile del procedimento  .....  Il segretario comunale  .....








0 100 200 300 400 500 m  
SCALA 1:2500

ELABORATO 3B  
MAPPA DELLA RETE DI DRENAGGIO URBANA VERIFICATA - EST

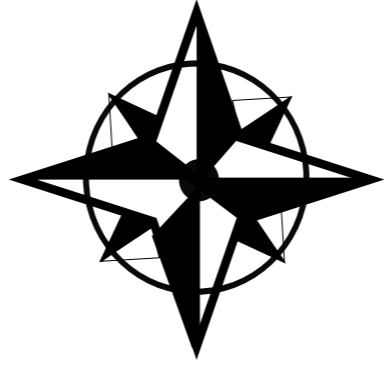

**Studio Geologico Tecnico Lecchese**  
Indagini, consulenze e calcoli di geologia applicata, geotecnica, idrogeologia, geologia ambientale, geotecnica, ingegneria: consulenze, progetti, direzione lavori



**COMUNE DI GARBAGNATE MONASTERO**  
PROVINCIA DI LECCO  
VIALE BRIANZA, 8 - 23846 GARBAGNATE MONASTERO (LC)

**STUDIO COMUNALE DI GESTIONE DEL RISCHIO IDRAULICO**

REGOLAMENTO REGIONALE 23/11/2017 N.7  
E REGOLAMENTO REGIONALE 19/04/2018 N.8

ELABORATO 3 - MAPPA DELLA RETE DI DRENAGGIO URBANO VERIFICATA

DATA: MAGGIO 2023

APPROVATO con n.° ..... di ..... del ..... n.° ..... del .....

**Il Professionista**

Dott. Geol. Massimo Riva




**Comune di Garbagnate Monastero**

Il responsabile del procedimento

Il segretario comunale

Dott. Massimo Riva Geologo - c.f. RVI MSM 61H17 E507N - Part. Iva 01776580134  
Via Previati 16, 23900 LECCO - Tel. 0341 286095  
E-Mail [ufficiotecnico@sgtli.it](mailto:ufficiotecnico@sgtli.it) - Posta certificata [sgtli@pec.epap.it](mailto:sgtli@pec.epap.it)

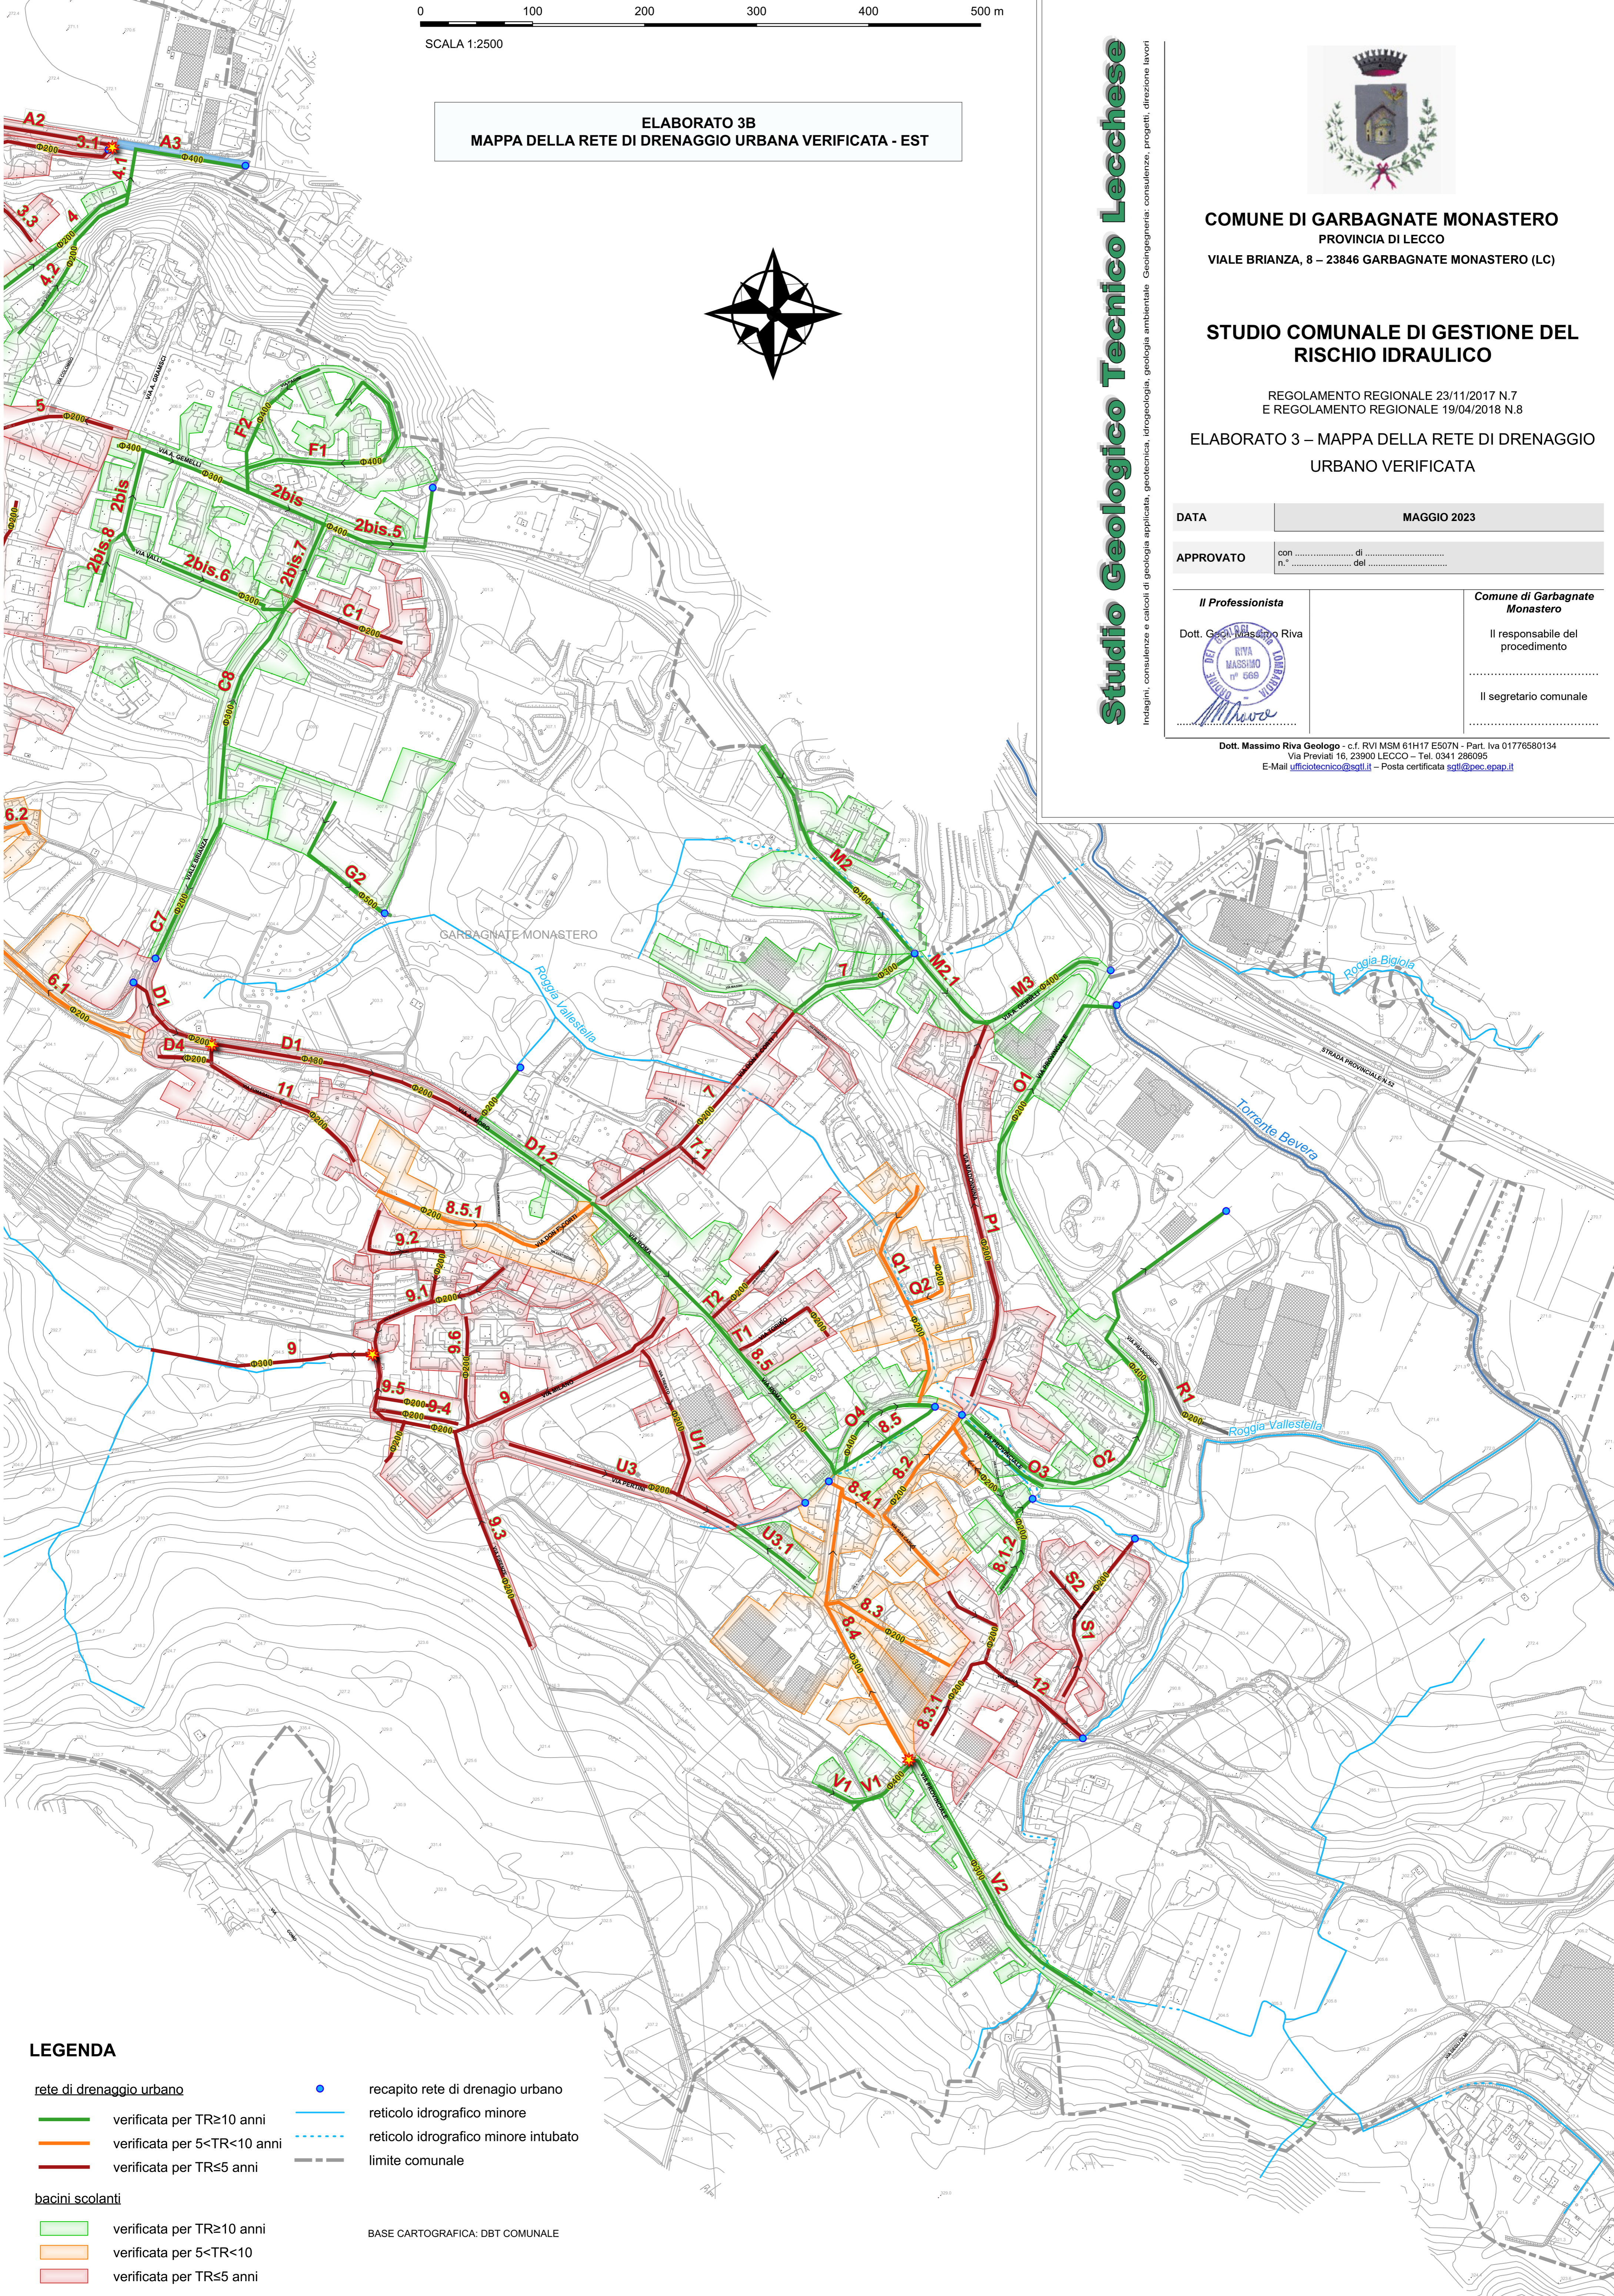

**LEGENDA**

- rete di drenaggio urbano**
- verificata per TR≥10 anni
  - verificata per 5<TR<10 anni
  - verificata per TR≤5 anni
  - recapito rete di drenaggio urbano
  - reticolo idrografico minore
  - reticolo idrografico minore intubato
  - limite comunale
- bacini scolanti**
- verificata per TR≥10 anni
  - verificata per 5<TR<10
  - verificata per TR≤5 anni
- BASE CARTOGRAFICA: DBT COMUNALE