COMUNE DI MARGNO

Provincia di Lecco

Via al Tennis, 2 - 23832 Margno (LC)
Tel. 0341/940049 Fax 0341/840791
Cod. fisc. 00559900139
E-mail: utc.margno@comune.margno.lc.it
www.comune.margno.lc.it

P.G.T.

Piano di governo del territorio

ai sensi della Legge Regionale 12/05 - art. 10 bis

DP 04	**Documento di Piano**
Scala 1:5.000	**Tavola dei vincoli**

Data	Dicembre 2013
Agg.	Novembre 2014
Agg.	Marzo 2015

Adozione	Delibera C.C. n° 44 del 24.11.2014
Parere di compatibilità	Determina Dirigenziale n° 54 del 17.02.2015
Approvazione	Delibera C.C. n° ..... del .....
Pubblicazione	B.U.R.L. ..... n° ..... del .....

Il Sindaco	Il Segretario Comunale
Malugani Giuseppe	*Dott. Bongini Andrea*
.....	.....

Arch. ANDREA NEGRINI

22021 - Bellagio-Civenna di Bellagio (CO) - Via Sant'Abbondio n° 13
Cod. Fisc. NGR NDR 53A25 C933U - P. Iva 01196540134
Tel. +39 031 950203 - Fax +39 031 950191
E-mail: studio@archnegrini.com - P.e.c.: andrea.negrini@archiworldpec.it
Iscritto all'Ordine degli Architetti Pianificatori, Paesaggisti e Conservatori
della Provincia di Como e Lecco al n° 467

Collaboratore: Geom. Ilaria Iuca

Legenda

Confine comunale

Vincoli amministrativi

Cavi elettrodotto - 380 kV - (Fonte Terna)

Fascia rispetto elettrodotto (Dpa 40 mt)

Metanodotto
(I metanodotti impongono fasce di rispetto/sicurezza variabili in funzione della pressione di esercizio, del diametro della condotta e delle condizioni di posa che devono essere conformi a quanto previsto dai D.M. 24.11.1984 e D.M. 17.04.2008)

Gasdotto

Fascia rispetto cimiteriale

Fascia rispetto metanodotto

Cavi funivia

Fascia rispetto funivia

Centro edificato L.N. 865/71

Centro abitato

Vincolo idrogeologico

Fascia di rispetto aziende agricole

Fascia di rispetto impianto di depurazione (Loc. Betulle)

Vincoli di difesa del suolo

Reticolo idrico minore (Fonte studio geologico)

Reticolo idrico principale (Fonte studio geologico)

Fascia rispetto assoluta sorgenti (Fonte studio geologico)

Fascia rispetto sorgenti (Fonte studio geologico)

Classe 4

Sottoclasse 4a

Sottoclasse 4b

Vincoli di tutela e salvaguardia

Fascia rispetto 150 mt di fiumi, torrenti e corsi d'acqua pubblici e relative sponde (Fonte Siba)

Zona A - Fonte P.R.G.

Zona B - Fonte P.R.G.
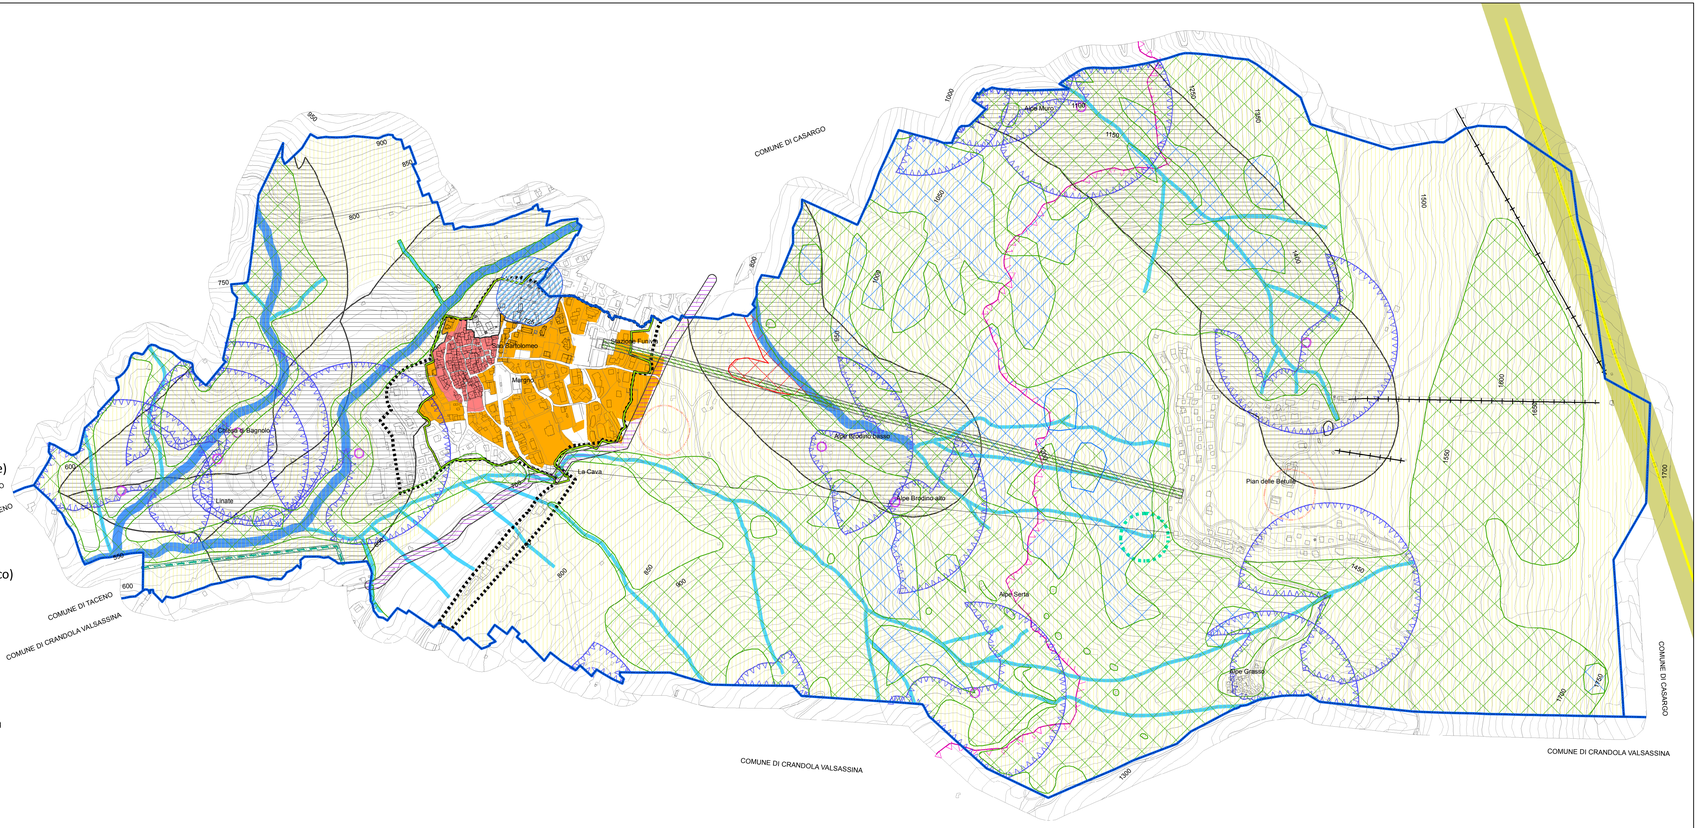
Limite di quota - 1200 mt
D. Lgs 42/04 - art. 142 comma 1, lettera D