COMUNE DI MERATE
Ufficio LL.PP.

Progetto: **ASFALTATURA STRADA DI COLLEGAMENTO FRA VIA DELLA CASA ROSSA E VIA BERGAMO**
Progetto Definitivo Esecutivo

Oggetto: **Planimetria Generale**

Tav. n.: **3**

Data:

Il Progettista: IL TECNICO ESECUTTORE
Dott. Ing. Tommaso Mandelli

Il Funzionario Responsabile
del Servizio Territorio:

COMUNE DI MERATE
PROVINCIA DI LECCO

Il Responsabile del
Servizio Territorio Suap
(Dott. Arch. Ramona Lazzaroni)

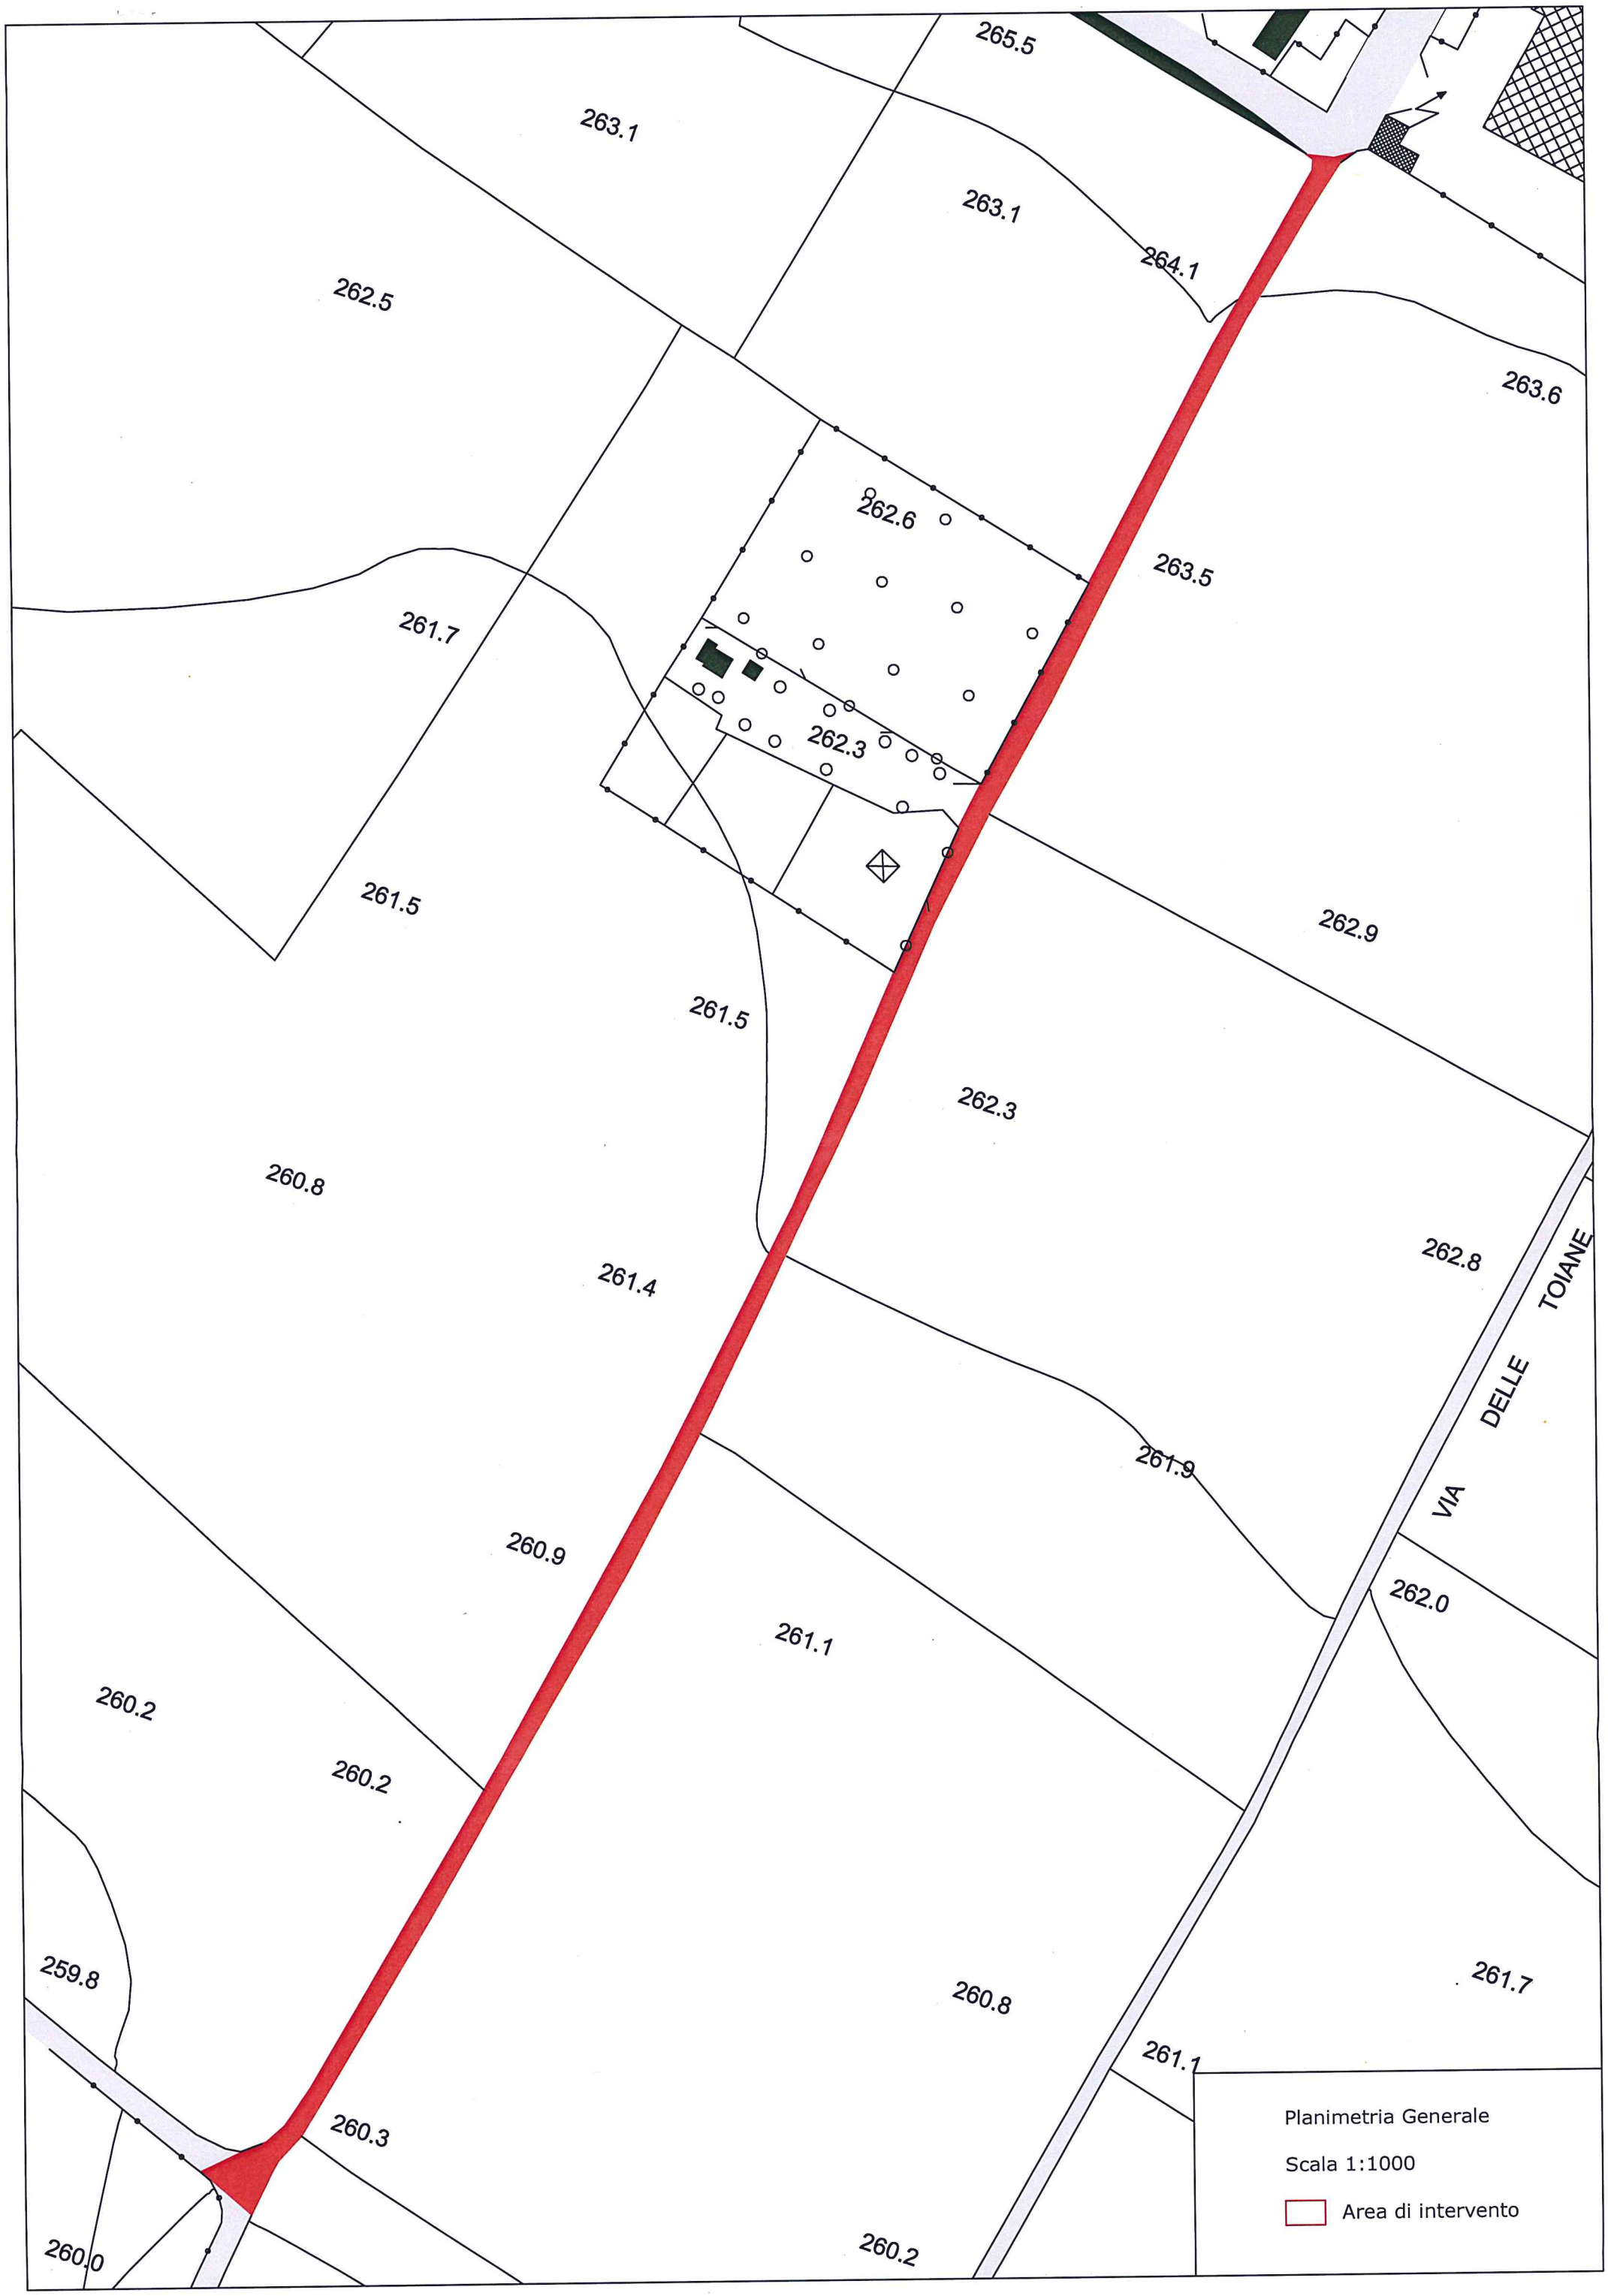
265.5
263.1
263.1
264.1
262.5
263.6
262.6
263.5
261.7
262.3
261.5
262.9
261.5
262.3
260.8
262.8
261.4
VIA DELLE TOIANE
261.9
260.9
262.0
261.1
260.2
260.2
259.8
261.7
260.8
261.1
260.3
260.0
260.2
Planimetria Generale
Scala 1:1000
Area di intervento

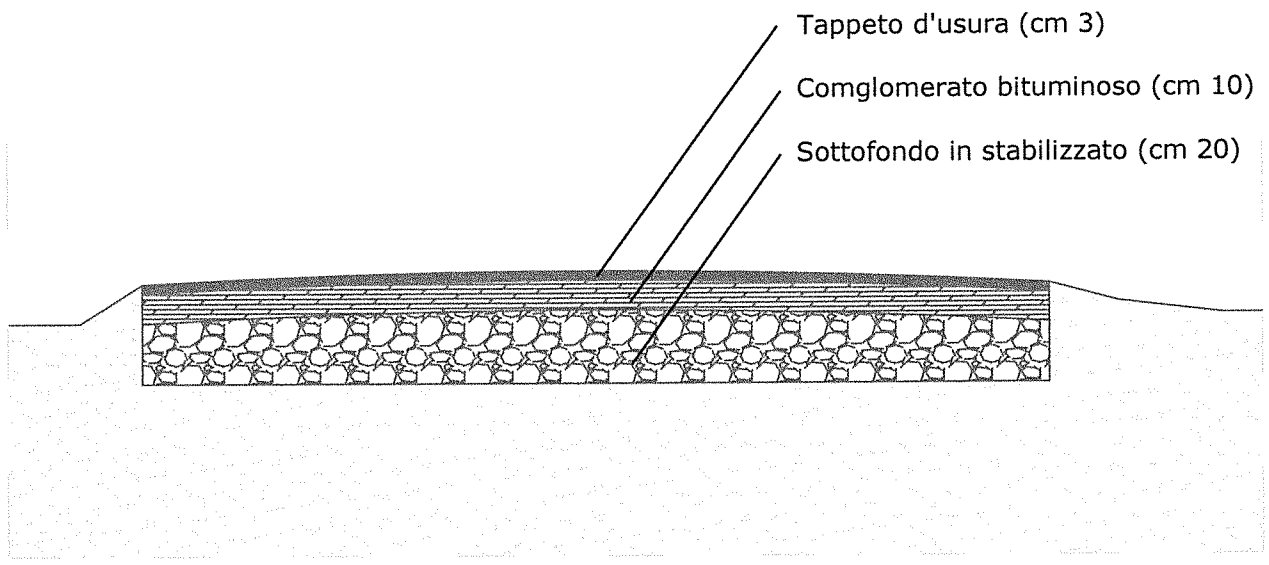

Sezione Generale

Scala 1:25