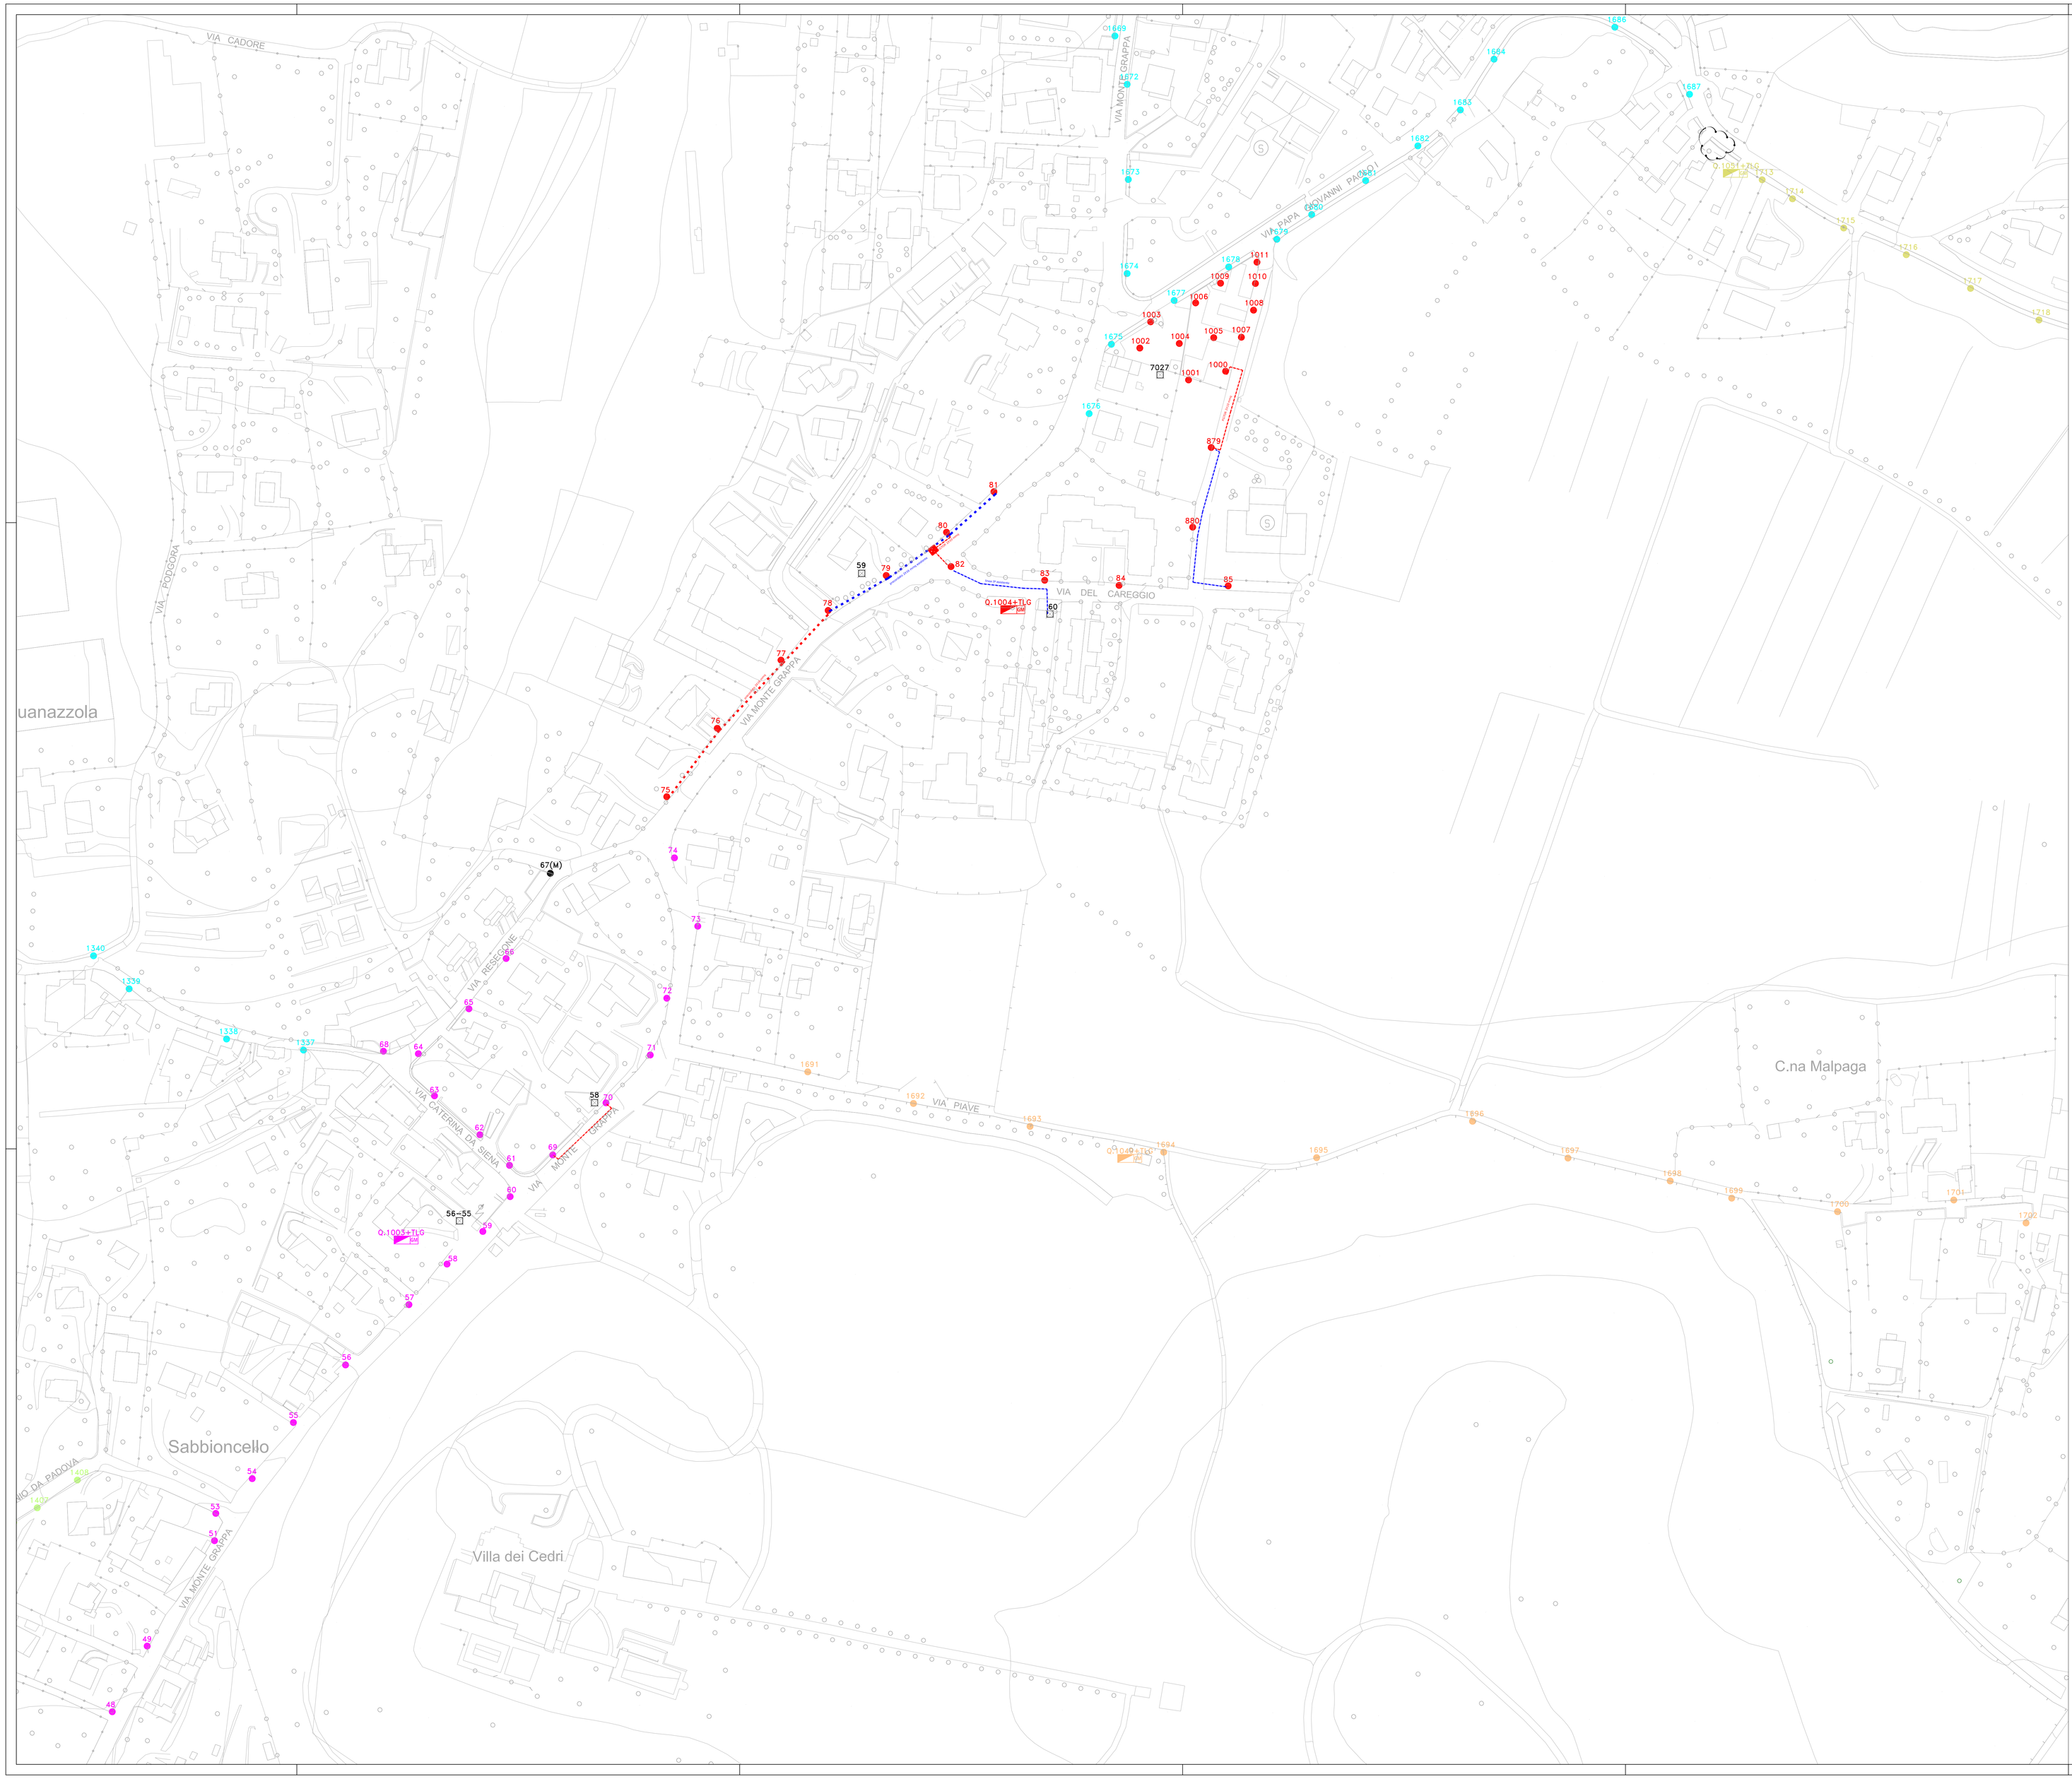

LEGENDA

xxxx (M) — numero targa complesso illuminazione pubblica
indicazione punto luce in monocellula

- PUNTO LUCE I.P.
- IP ESISTENTE DA RIMUOVERE
- QUADRO DI COMANDO CON GRUPPO DI MISURA
- RIMOZIONE QUADRO ELETTRICO ESISTENTE
- LINEA AEREA ESISTENTE
- LINEA INTERRATA ESISTENTE
- REALIZZAZIONE NUOVA LINEA AEREA
- REALIZZAZIONE NUOVA LINEA INTERRATA
- RIMOZIONE LINEA IP ESISTENTE

KEYPLAN

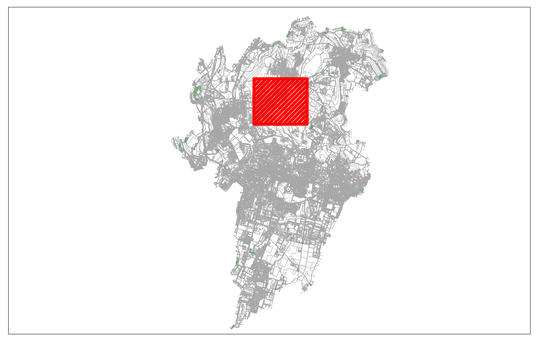

COMUNE DI MERATE (LC)

APPALTO PUBBLICO PER L'AFFIDAMENTO DEL SERVIZIO DI PUBBLICA ILLUMINAZIONE E DEL SERVIZIO ELETTRICO DEGLI IMMOBILI COMUNALI CON REALIZZAZIONE DI INTERVENTI DI ADEGUAMENTO NORMATIVO E DI RIQUALIFICAZIONE TECNOLOGICA FINALIZZATI AL RISPARMIO ENERGETICO

Enel Sole — L'energia che ti ascolta.

LIVIO IMPIANTI

PROGETTO ESECUTIVO

TAVOLE	Tavola: 04 di 14	
Titolo: Stralcio planimetria n°4	Formato: A0	Scala: 1 : 1000
Stato/cod.: PROGETTO ESECUTIVO PE 5000655_0	Cod. elab.: EG 5000655_0	

Progettista responsabile:

ing. Luca Moscatello

COLLEGIO PERITI INDUSTRIALI E PERITI AGRARI LAUREATI — PER. IND. LAUREATO LUCA MOSCATELLO — 647 — DOTT. INGEGNERIA INDUS. — DI PERUGIA

Unità Responsabile: INGEGNERIA

Revisione	Incaricato	Verifica Responsabile PRG	Approvazione Responsabile IN	Data
0 Prima Emissione	S. Mariani	R. Piddiu	L. Moscatello	10/02/2014

ENEL SOLE srl