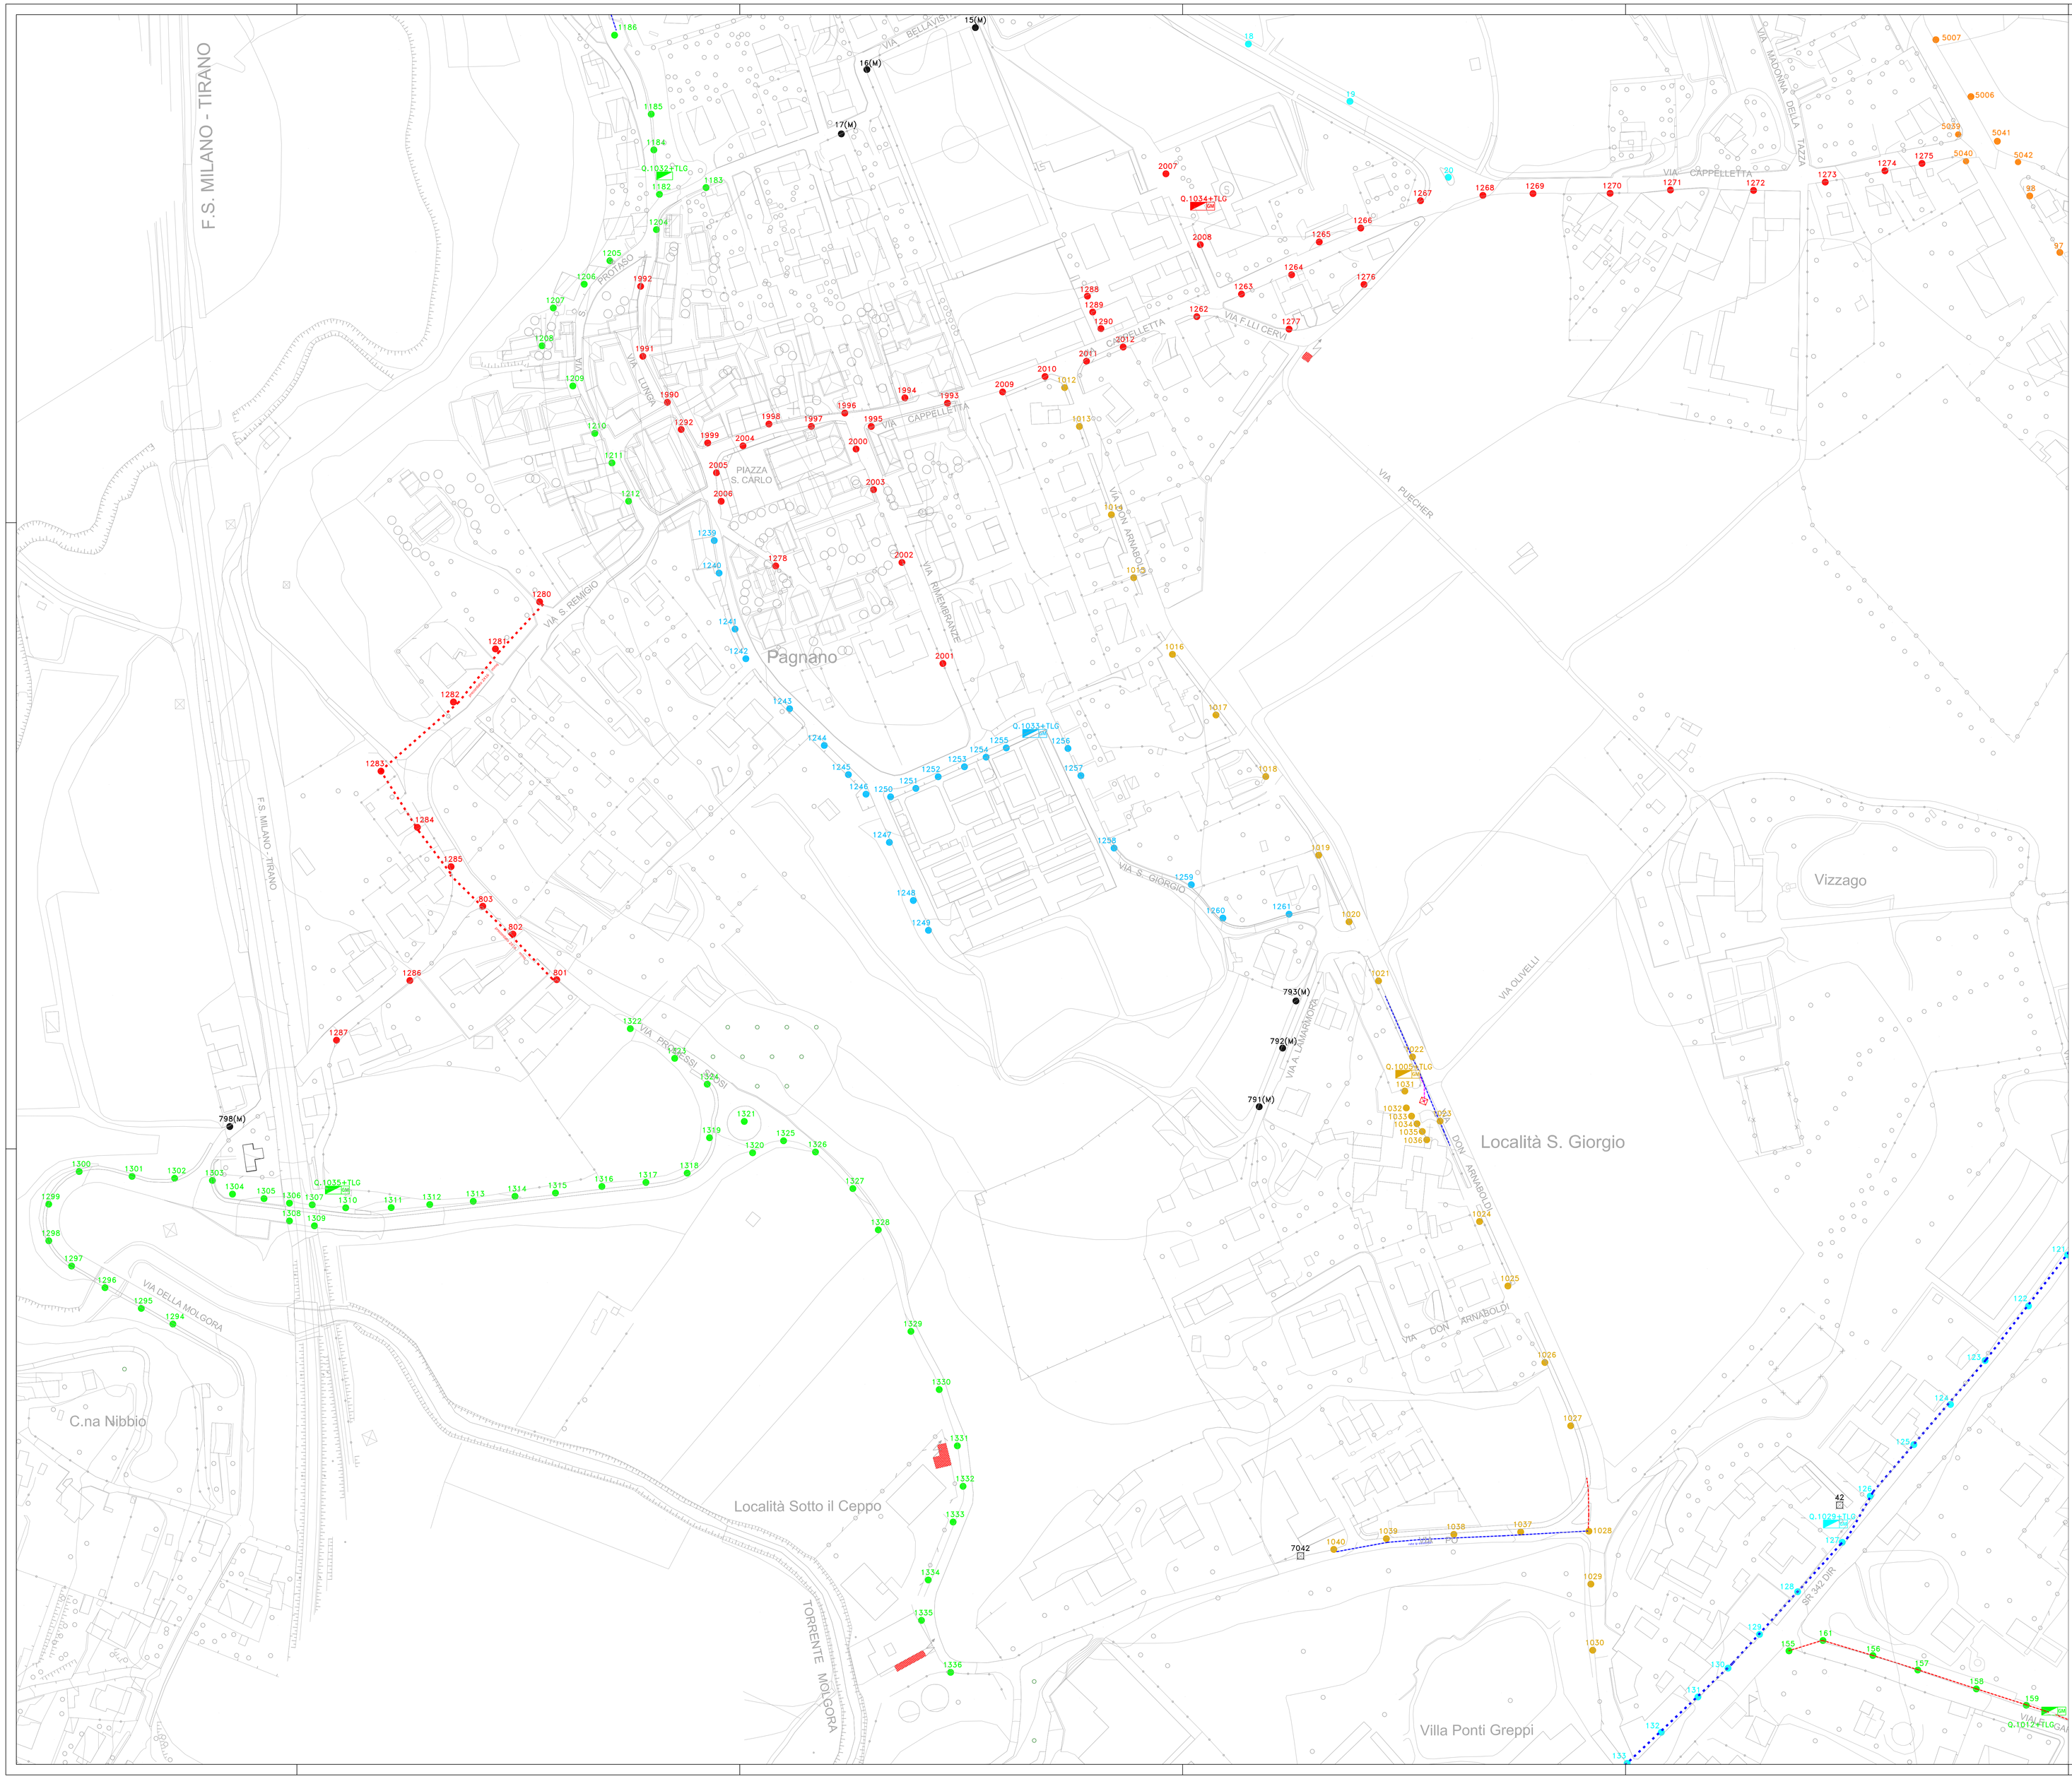


## LEGENDA

- numero targa complesso illuminazione pubblica
- indicazione punto luce in monocellula
- xxxx (M) — PUNTO LUCE I.P.
- IP ESISTENTE DA RIMUOVERE
- QUADRO DI COMANDO CON GRUPPO DI MISURA
- RIMOZIONE QUADRO ELETTRICO ESISTENTE
- LINEA AEREA ESISTENTE
- LINEA INTERRATA ESISTENTE
- REALIZZAZIONE NUOVA LINEA AEREA
- REALIZZAZIONE NUOVA LINEA INTERRATA
- RIMOZIONE LINEA IP ESISTENTE

## KEYPLAN

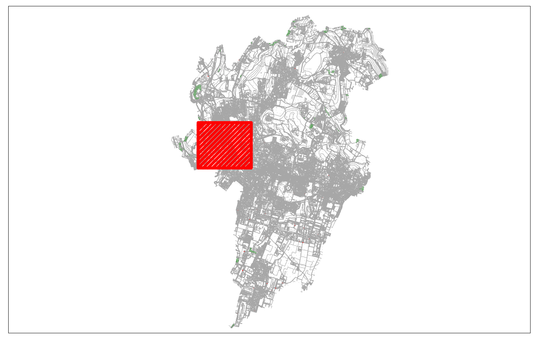

MERATE

# COMUNE DI MERATE (LC)

APPALTO PUBBLICO PER L'AFFIDAMENTO DEL SERVIZIO DI PUBBLICA ILLUMINAZIONE E DEL SERVIZIO ELETTRICO DEGLI IMMOBILI COMUNALI CON REALIZZAZIONE DI INTERVENTI DI ADEGUAMENTO NORMATIVO E DI RIQUALIFICAZIONE TECNOLOGICA FINALIZZATI AL RISPARMIO ENERGETICO

Enel Sole — L'energia che ti ascolta.

LIVIO IMPIANTI

## PROGETTO ESECUTIVO

| TAVOLE | Tavola: 06 di 14 |
|---|---|
| Titolo: Stralcio planimetria n°6 | Formato: A0 — Scala: 1 : 1000 |
| Stato/cod.: PROGETTO ESECUTIVO PE 5000655_0 | Cod. elab.: EG 5000655_0 |

Progettista responsabile:

ing. Luca Moscatello

COLLEGIO PERITI INDUSTRIALI E PERITI PER. IND. LAUREATO LUCA MOSCATELLO 647 DOTT. INGEGNERIA IND.LE DI PERUGIA

Unità Responsabile: INGEGNERIA

| 0 Prima Emissione | | | | 10/02/2014 |
|---|---|---|---|---|
| | S. Mariani | R. Piddiu | L. Moscatello | |
| Revisione | Incaricato | Verifica Responsabile PRG | Approvazione Responsabile IN | Data |

ENEL SOLE srl