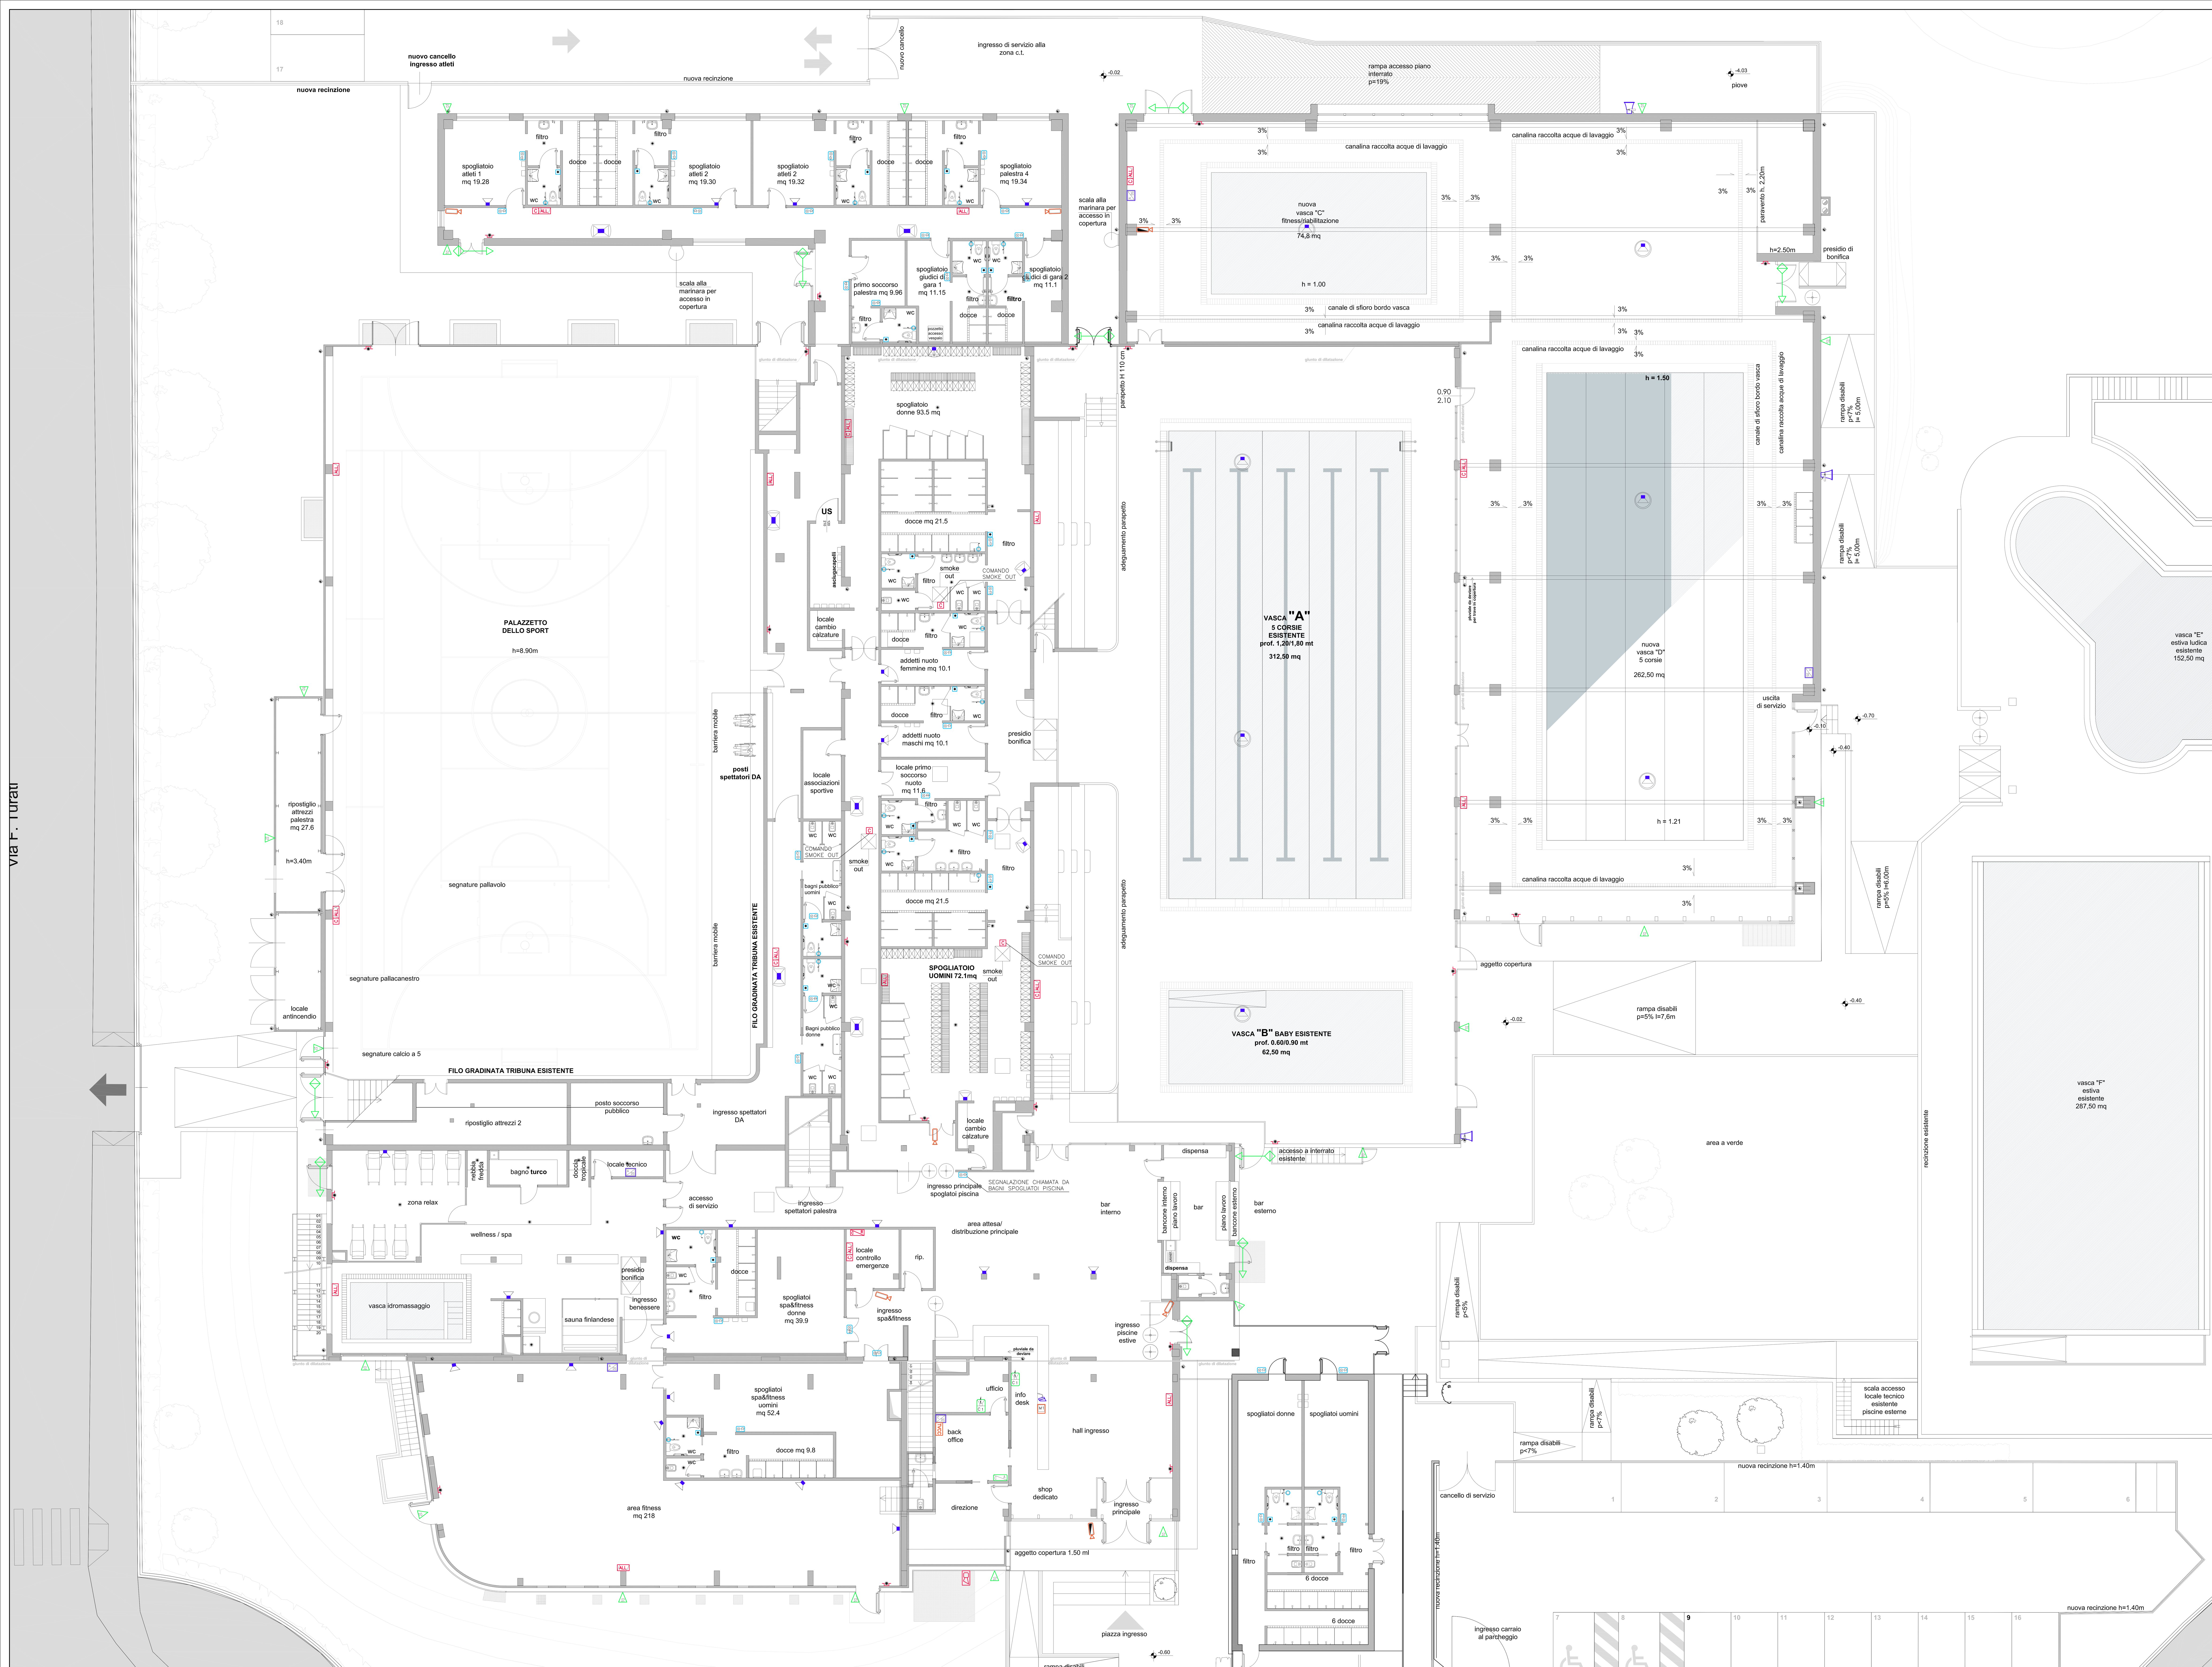

LEGENDA SIMBOLI

	Pannello ottico/acustico per allarme chiamata bagno posto sopra la porta comprensivo di scatola 503 da incasso, spia rossa, suoneria, supporto e placca di finitura
	Pulsante a tirante N.A. per chiamata bagno in contenitore da incasso completo di supporto e placca di finitura
	Pulsante N.C. di annullamento allarme chiamata bagno in contenitore da incasso completo di supporto e placca di finitura
	Centrale impianto rivelazione incendio
	Pulsante di allarme incendio completo di cartello conforme alla norma UNI 7546-16
	Pannello ottico acustico di allarme incendio
	Modulo di comando ad una uscita completo di relè di disaccoppiamento
	Rivelatore ottico di fumo analogico ad indirizzamento posizionato in ambiente
	Ripetitore ottico segnale di allarme da rivelatore posto in aree non direttamente visibili. Posizionato a parete fuoriporta in posizione visibile
	Sirena da esterno con lampeggiante per impianto rivelazione incendi
	Armadio rack centrale impianto di diffusione sonora
	Gruppo amplificatore locale impianto di diffusione sonora
	Postazione di chiamata per selezione di 6 zone più chiamata generale in versione da tavolo
	Altoparlante a direttività emisferica da 100W con diffusore a 3 vie, certificato EN54-24, completo di staffa di supporto
	Proiettore di suono da 10W, certificato EN54-24, con corpo in ABS
	Proiettore di suono bidirezionale da 10W, certificato EN54-24, con corpo in ABS
	Diffusore sonoro a cassa da 15W a 2 vie , certificato EN54-24, con corpo in ABS
	Proiettore di suono a tromba da 50W, IP65, certificato EN54-24, con corpo in ABS
	Postazione citofonica di risposta
	Postazione citofonica di chiamata
	Telecamera in esecuzione da interno (predisposizione comprensiva di tubazioni e cassette in PVC per linee di segnale/forza motrice)
	Telecamera in esecuzione da esterno (predisposizione comprensiva di tubazioni e cassette in PVC per linee di segnale/forza motrice)
	Monitor di visualizzazione telecamere (predisposizione comprensiva di tubazioni e cassette in PVC per linee di segnale/forza motrice)
	Matrice video completa di videoregistratore digitale e tastiera di controllo per gestione telecamere (predisposizione comprensiva di tubazioni e cassette in PVC per linee di segnale/forza motrice)
	Rivelatore volumetrico (predisposizione comprensiva di tubazioni e cassette in PVC per linee di segnale/forza motrice)
	Barriera con emettitore e ricevitore (predisposizione comprensiva di tubazioni e cassette in PVC per linee di segnale/forza motrice)
	Centrale impianto antintrusione (predisposizione comprensiva di tubazioni e cassette in PVC per linee di segnale/forza motrice)

NOTE:

- I cavi saranno posati in passerella all'interno dei corridoi principali e le derivazioni ai terminali d'impianto saranno eseguite con tubazioni in pvc fissate a soffitto e tubazioni flessibili da incasso per gli apparecchi a parete
- In corrispondenza degli attraversamenti di pareti REI con passerelle o tubi prevedere barriere tagliafiamma in modo da ripristinare il corretto grado di resistenza al fuoco della parete.
- Per lo schematico degli impianti di diffusione sonora e rivelazione incendio vedere l'elaborato E-601

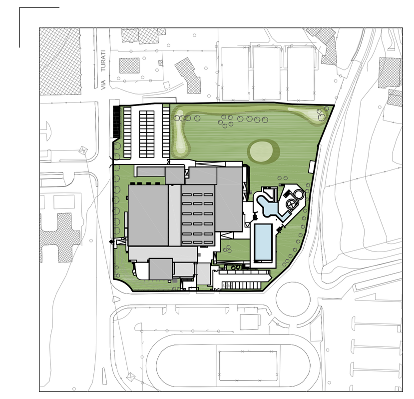

NORD

proponenti

ITALGREEN S.p.a.

TIPIESSE srl

GESTISPORT
soc. coop. sportiva dilettantistica

Iccrea BancaImpresa S.p.a.

progettista

ing. Andrea Iannone

revisione		data	redatta	controllata	approvata
3					
2					
1	Tavola aggiornata per validazione: modifica layout spogliatoi esterni	01.07.15	AZ	LZ	RT

sering srl
società di ingegneria

Sering srl
via Brodolini 29 - 20863 Concorezzo (MB) Italia
telefono 039.68.86.381 - fax 039.68.86.380
sering@seringsrl.it www.seringsrl.it

proponente
GESTISPORT soc.coop. - Carugate (MI)
ITALGREEN S.p.a. - Villa D'Adda (BG)
TIPIESSE srl - Villa D'Adda (BG)
Iccrea BancaImpresa S.p.a. - Roma

ubicazione del progetto
via Giacomo Matteotti 18
Merate (LC)

scala 1:100

data 14.05.2015

redatto AZ | controllato LZ | approvato RT

Partenariato pubblico-privato mediante proposta di locazione finanziaria di opera pubblica per la progettazione, la ristrutturazione ed ampliamento, la manutenzione e la gestione del centro sportivo di Merate

commessa 67s-12-C

Progetto esecutivo - Centro Sportivo Merate

tavola

IMPIANTI ELETTRICI
IMPIANTI SPECIALI
PIANTA PIANO TERRA

numero tavola

E-502

\\qnap1\Sering\01-CP\02-PRIVATI\2012\67s-12-C - consorzio ercole - piscina merate\04 - PROGETTO PUBBLICO\2015.05.09 ESECUTIVO