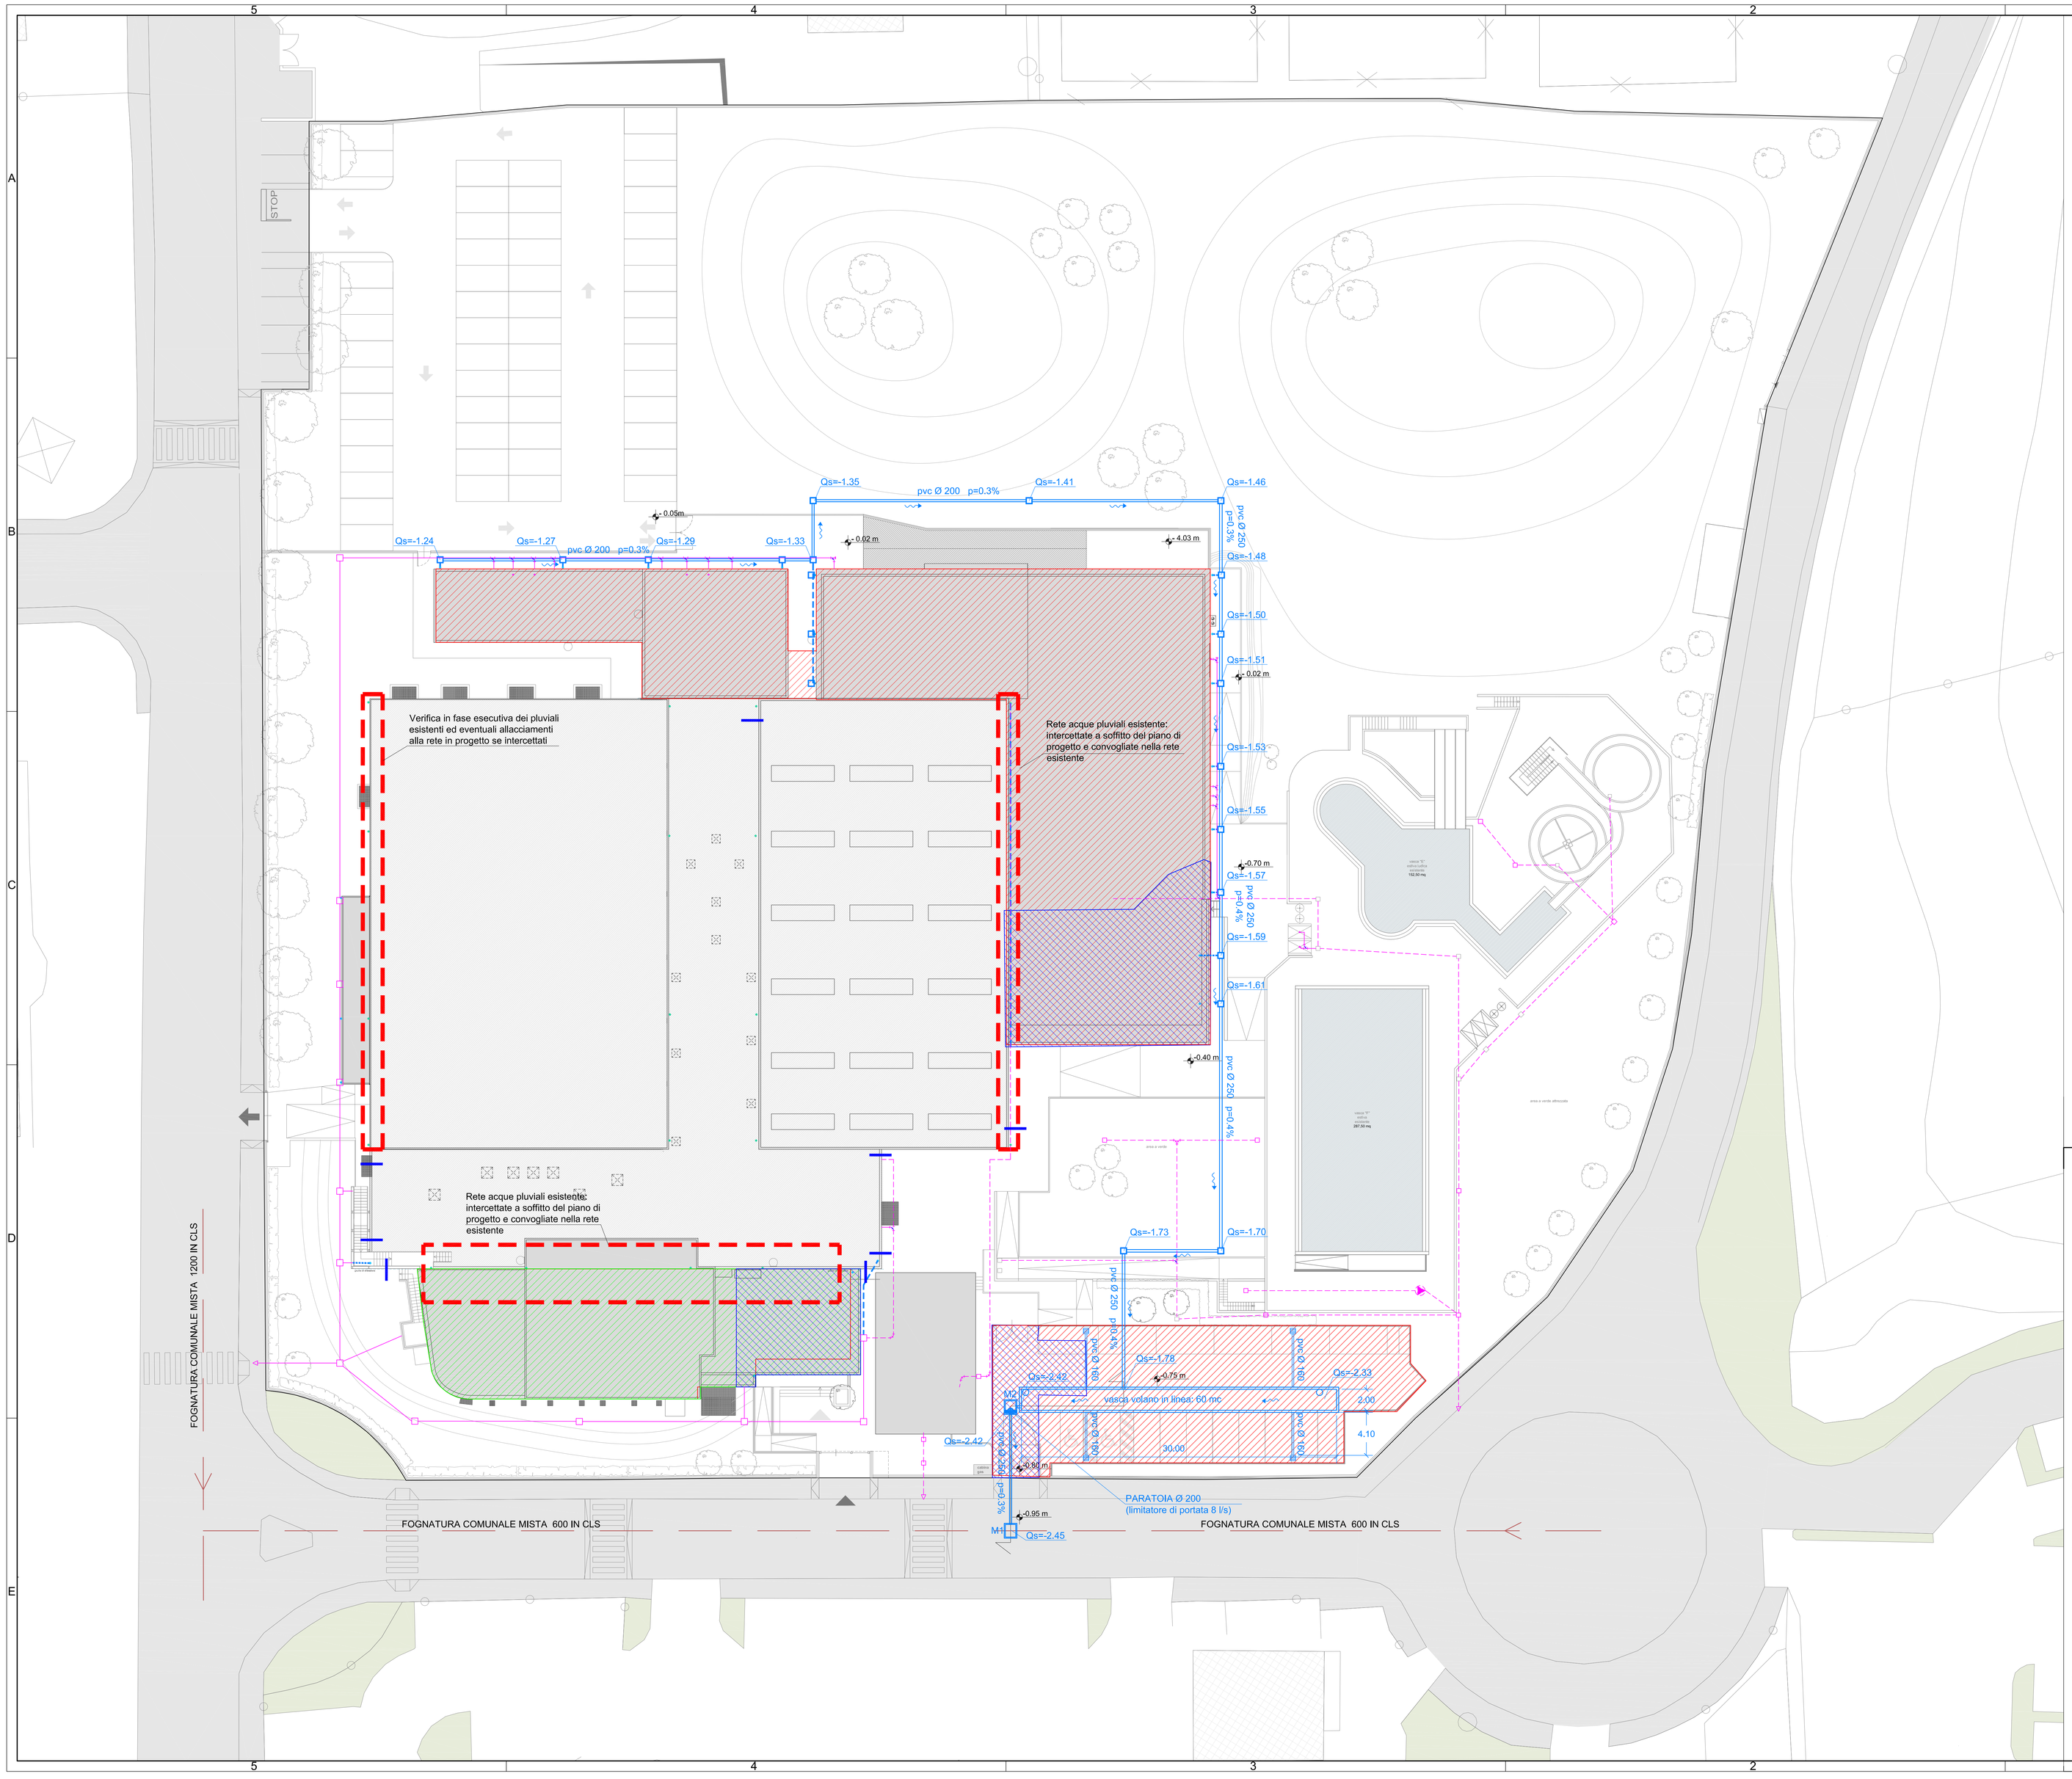

LEGENDA

- TUBAZIONE IN PROGETTO
- POZZETTO 50X50 cm
- POZZETTO 1X1.20 m
- CADITOIA 50X50 cm
- VASCA VOLANO IN LINEA 60 mc FORMATA DA ELEMENTI SCATOLARI 2X1 m LUNGHEZZA TOTALE 30 m
- PARATOIA PER LIMITAZIONE PORTATA 25X25
- ALLACCIAMENTO PLUVIALI
- TROPPO PIENO IN PROGETTO
- RETE ACQUE NERE/MISTE IN PROGETTO (per dettagli vedi tavole impianti)
- RETE ESISTENTE (per dettagli vedi tavole impianti)
- COPERTURE IN PROGETTO ALLACCIATE ALLA NUOVA RETE DI SMALTIMENTO CON ALLACCIAMENTO ALLA FOGNATURA COMUNALE PREVIA VOLANIZZAZIONE
- COPERTURE IN PROGETTO ALLACCIATE ALLA RETE ACQUE NERE/MISTE
- SUPERFICI CHE SCARICANO ATTUALMENTE NELLA FOGNATURA COMUNALE (IN SOVRAPPOSIZIONE ALLE SUPERFICI DI PROGETTO)

TABELLA DI CONFRONTO DELLE SUPERFICI

	PROGETTO	ESISTENTE
	mq	mq
Lato sud piscina	481	121
Lato nord ed est	1425	276
parcheggio sud	500	87
Totale	2406	484

AREA CHE NECESSITA DI VOLANIZZAZIONE: 2406 - 484 = 1922 mq

AREA VOLANIZZATA (Retino rosso): 1925 mq > 1922 mq

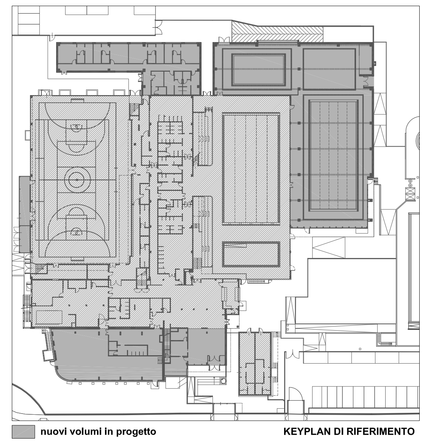

nuovi volumi in progetto — KEYPLAN DI RIFERIMENTO

N.B.:

La quota +0.00 di progetto corrisponde alla quota +0.40 del rilievo planialtimetrico della tav. A.2

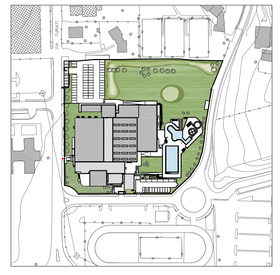

NORD

proponenti

ITALGREEN S.p.a.

TIPIESSE srl

GESTISPORT
soc. coop. sportiva dilettantistica

Iccrea Bancalmpresa S.p.a.

progettista

ing. Andrea Iannone

0 2 4 6 8 10 20 m

revisione	data	redatta	controllata	approvata
3				
2				
1				

sering srl società di ingegneria

Sering srl
via Brodolini 29 - 20863 Concorezzo (MB) Italia
telefono 039.68.86.381 - fax 039.68.86.380
sering@seringsrl.it *www.seringsrl.it*

proponente
GESTISPORT soc.coop. - Carugate (MI)
ITALGREEN S.p.a. - Villa D'Adda (BG)
TIPIESSE srl - Villa D'Adda (BG)
Iccrea Bancalmpresa S.p.a. - Roma

ubicazione del progetto
via Giacomo Matteotti 18
Merate (LC)

scala **1:200**
data **14.05.2015**

Partenariato pubblico-privato mediante proposta di locazione finanziaria di opera pubblica per la progettazione, la ristrutturazione ed ampliamento, la manutenzione e la gestione del centro sportivo di Merate

redatto **GP** controllato **MC** approvato **AI**

Progetto esecutivo - Centro Sportivo Merate

commessa **67s-12-C**

tavola
SISTEMAZIONI ESTERNE
Smaltimento acque meteoriche

numero tavola **I.01**

T:\grap1\Sering\01-CP\02-PRIVATI\2012\67s-12-C - consorzio ercole - piscina merate\04 - PROGETTO PUBBLICO\2015.05.09 ESECUTIVO