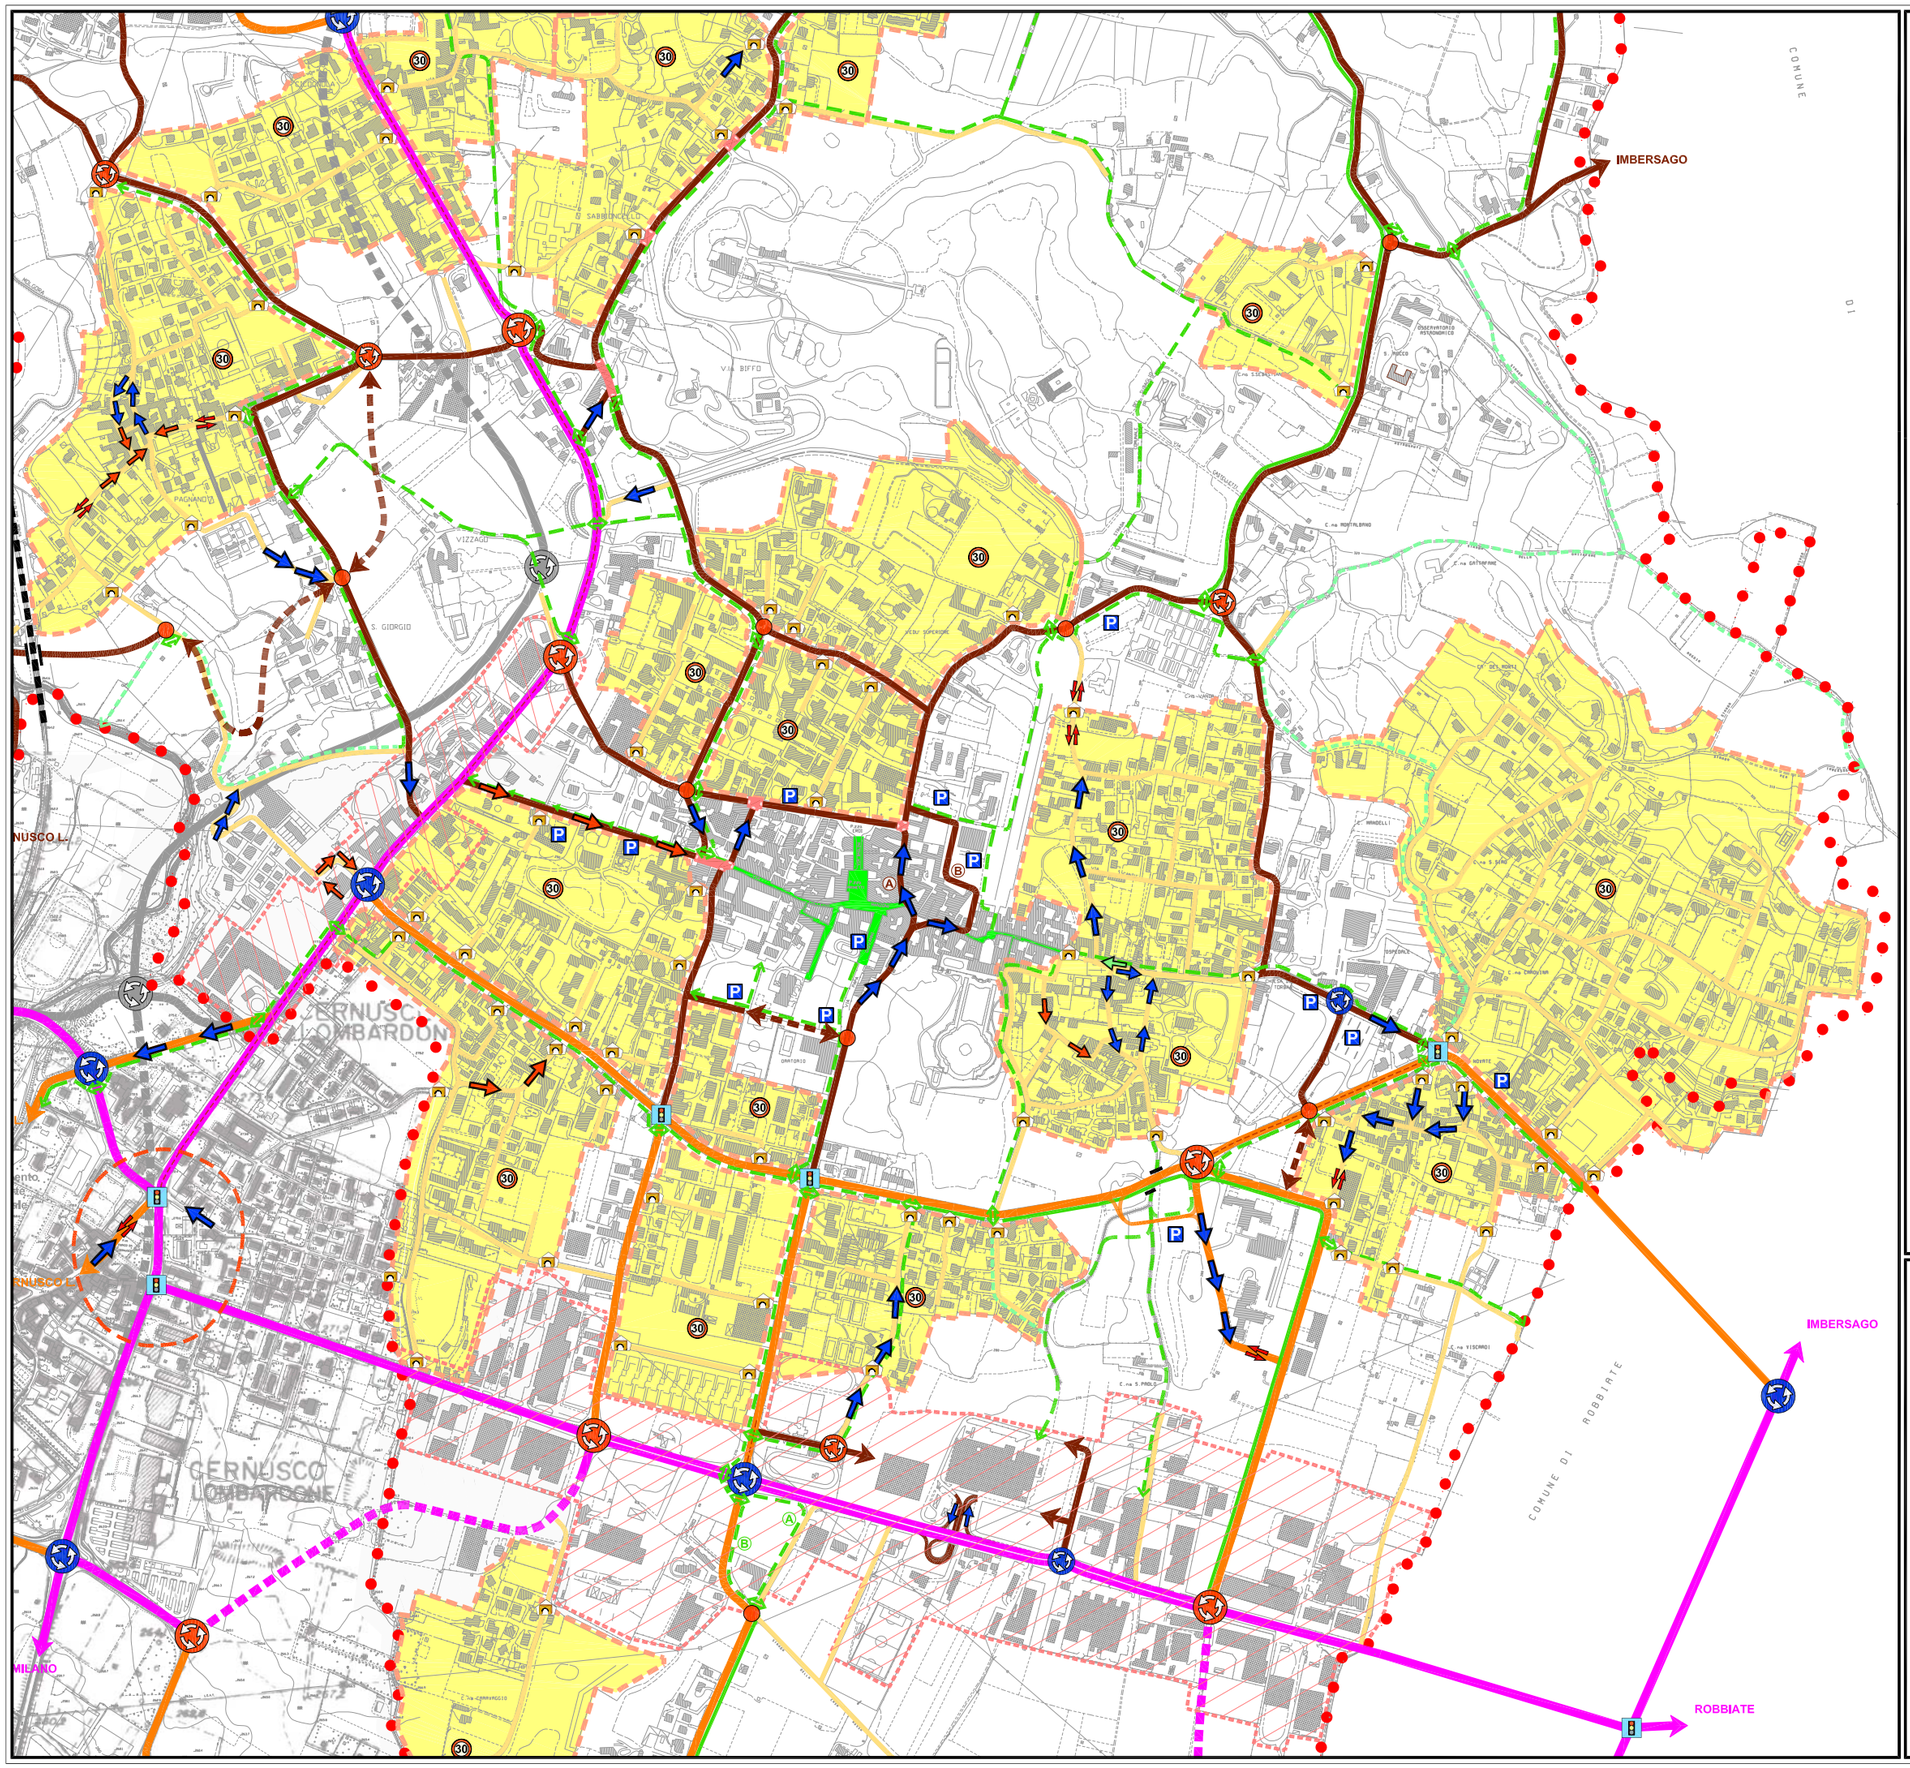

LEGENDA

- Rete primaria
- Rete di distribuzione
- Rete secondaria (centro e collina)
- Strade locali
- Zona a Traffico Moderato (ZTM)
- Accesso "a porta" di una ZTM
- Intervento di moderazione del traffico
- Senso unico esistente
- Senso unico in progetto
- Senso unico alternato esistente
- Incrocio semaforizzato
- Rotatoria esistente
- Rotatoria/Minirotatoria in progetto
- Sosta libera
- Area Pedonale
- Itinerario ciclopedonale esistente/previsto
- Ulteriore connessione ciclopedonale
- Attraversamento ciclopedonale protetto
- Ambito di pertinenza degli assi primari

COMUNE DI MERATE

Piano Generale del Traffico Urbano

STRATEGIE	Tavola 11.2

0 200 400 600 800

POLINOMIA

Scala 1:10.000

Giugno 2006