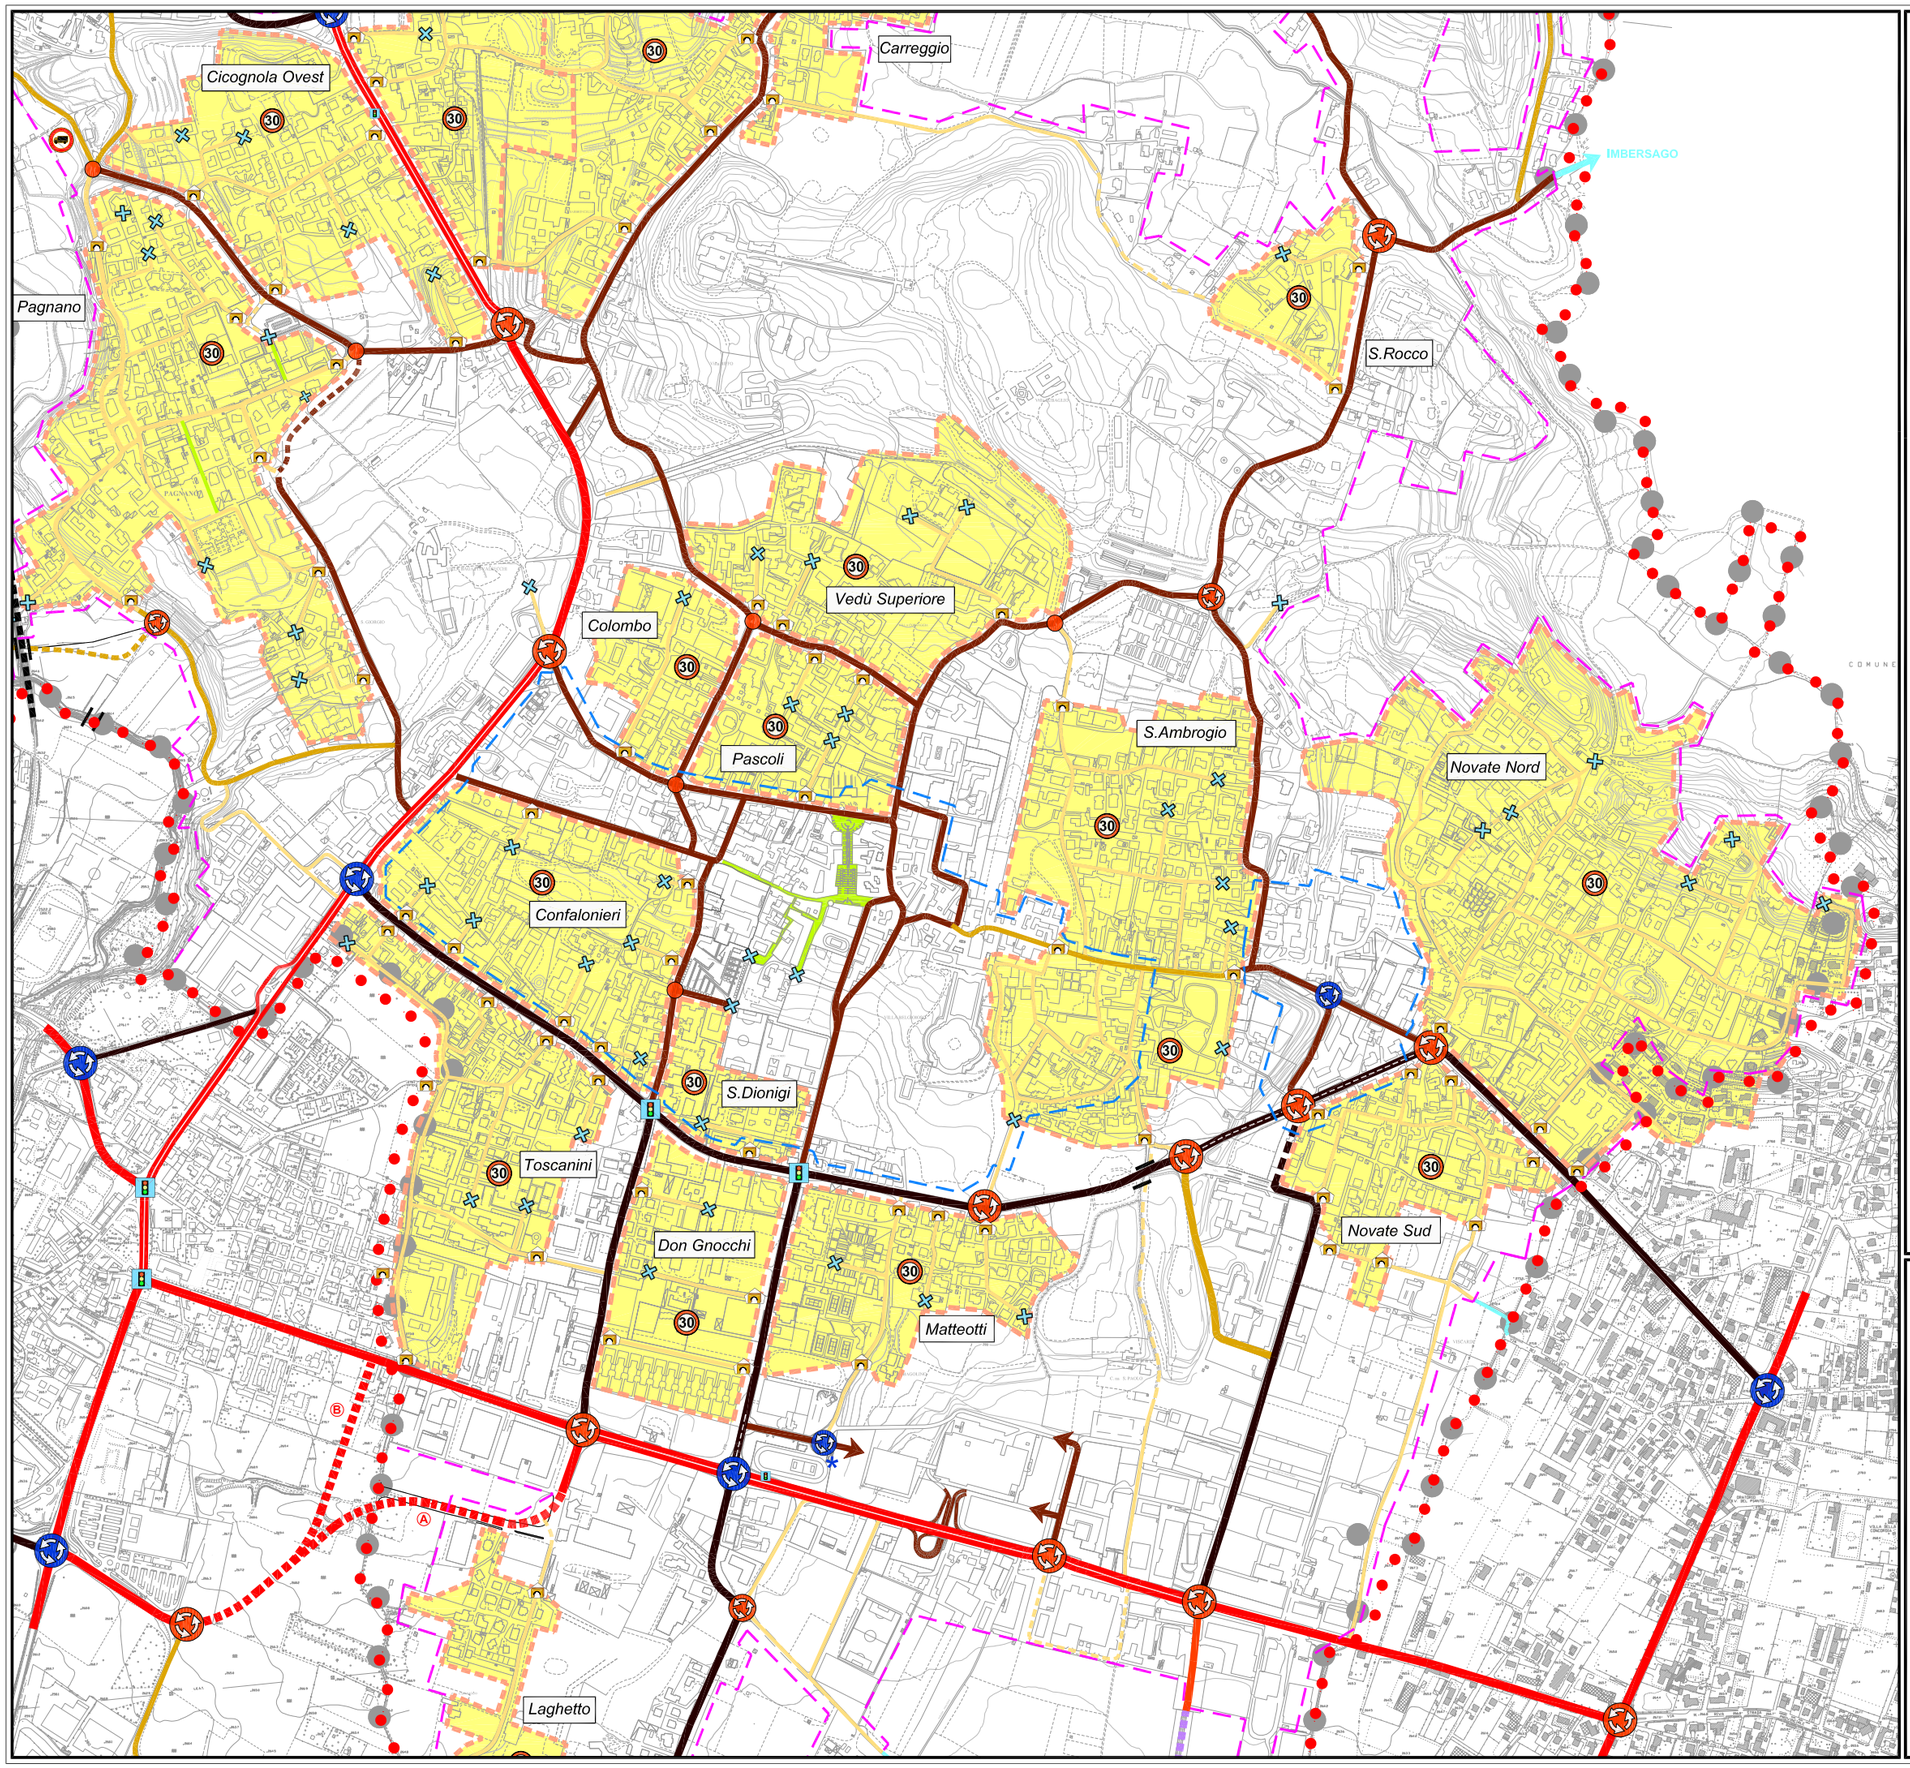

LEGENDA

- Strada extraurbana Primaria (cat.B)
- Strada extraurbana Secondaria (cat.C)
- Strada extraurbana Locale (cat.Fe)
- Strada urbana Interquartiere (cat.E1)
- Strada urbana di Quartiere (cat.E2)
- Strada urbana Interzonale primaria (cat.F1)
- Strada urbana Interzonale secondaria (cat.F2)
- Strada urbana Interzonale complementare (cat.F3)
- Strada urbana Locale (cat.F4)
- Ferrovia
- Strada chiusa
- Rotatoria (esistente/progetto)
- Mini-rotatoria
- Impianto semaforico
- Area Pedonale (AP)
- Organizzazione porta di accesso a ZTM
- Zona a Traffico Moderato (ZTM)
- Delimitazione del Centro Abitato
- Zona di Particolare Rilevanza Urbanistica (ZPRU)
- Ambito di pertinenza degli assi primari
- Confine comunale

COMUNE DI MERATE

Piano Generale del Traffico Urbano

CLASSIFICAZIONE DELLA RETE STRADALE *(rivista a seguito delle osservazioni e controdeduzioni)*	Tavola 12.2

0 200 400 600 800

POLINOMIA

Scala 1:10.000

Ottobre 2007