


Pianta Piano Terra 1:100

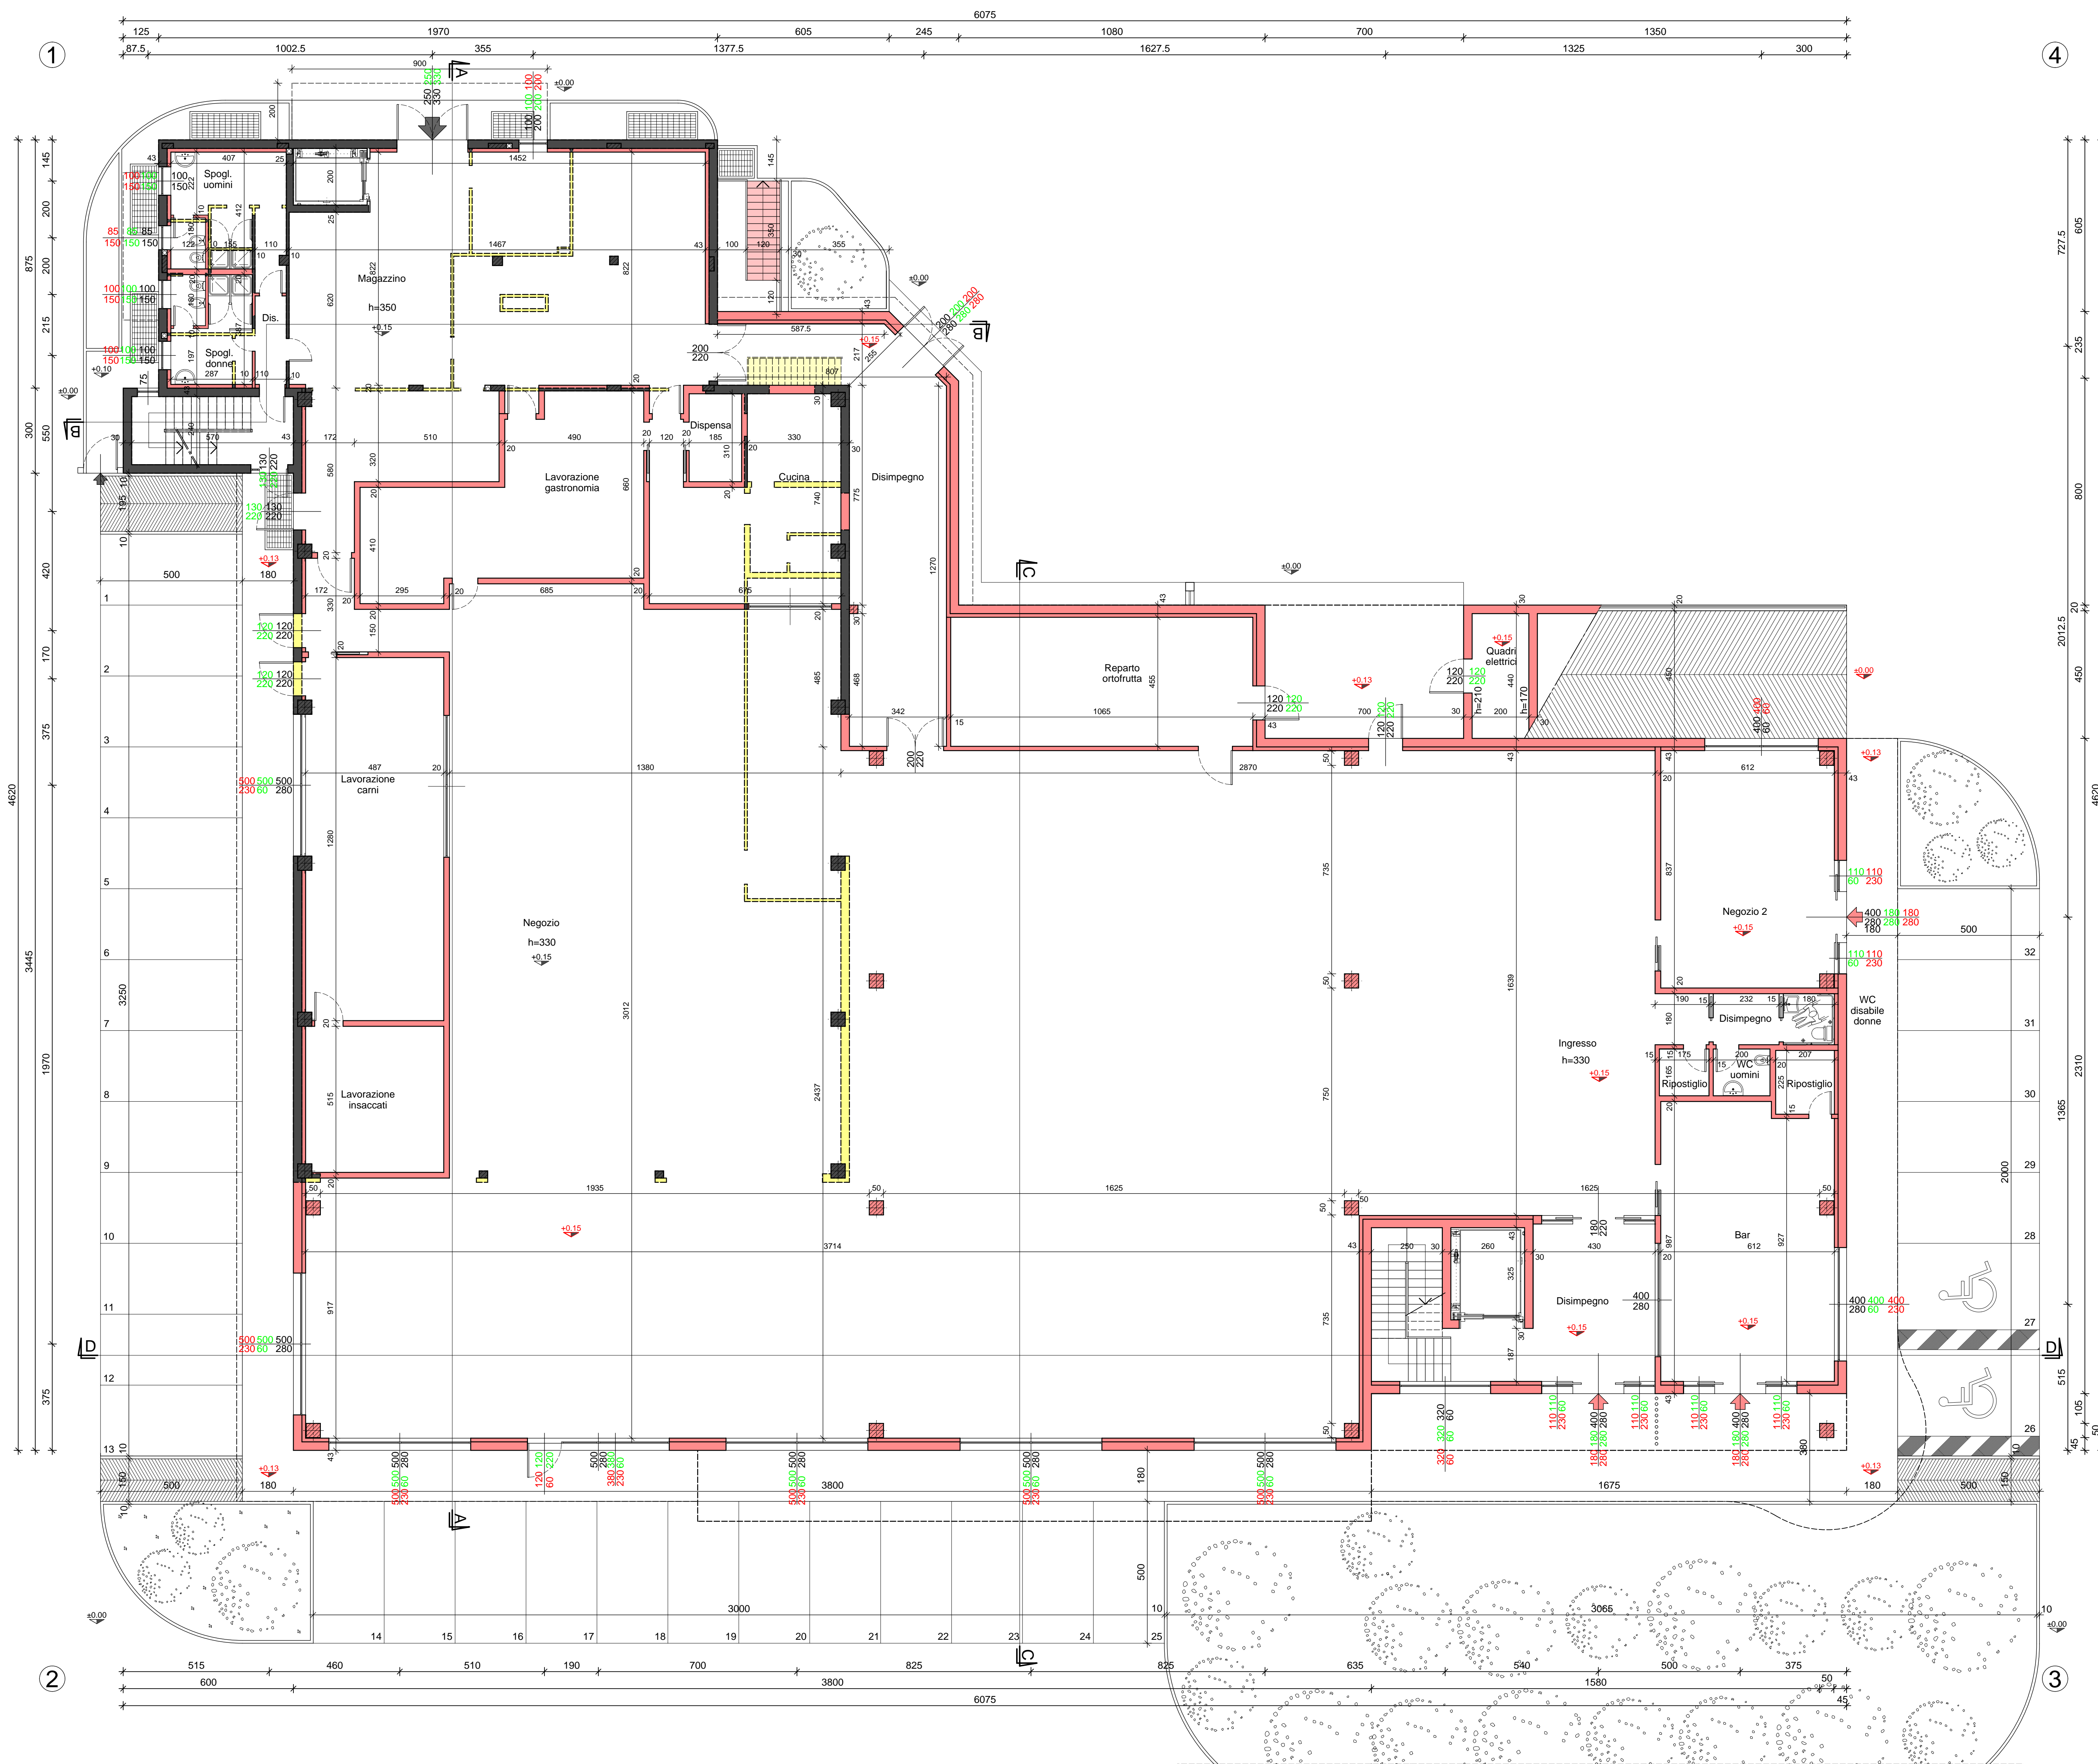

- LEGENDA
- Esistente
 - Progetto
 - In demolizione
 - Quote esistenti
 - Quote in progetto



COMUNE DI MOLTEÑO
- Provincia di Lecco -

Piano di Recupero n.2
- Viale De Gasperi -

Approvato con Delibera Consiglio Comunale n° in data
 Pubblicato all'Albo Pretorio dal al
 Il Tecnico Il Segretario Il Sindaco
 I Richiedenti