P.E. N.2

TAVOLA 4 : SCHEMA INDICATIVO ORGANIZZAZIONE LOTTI

SCALA 1:2000

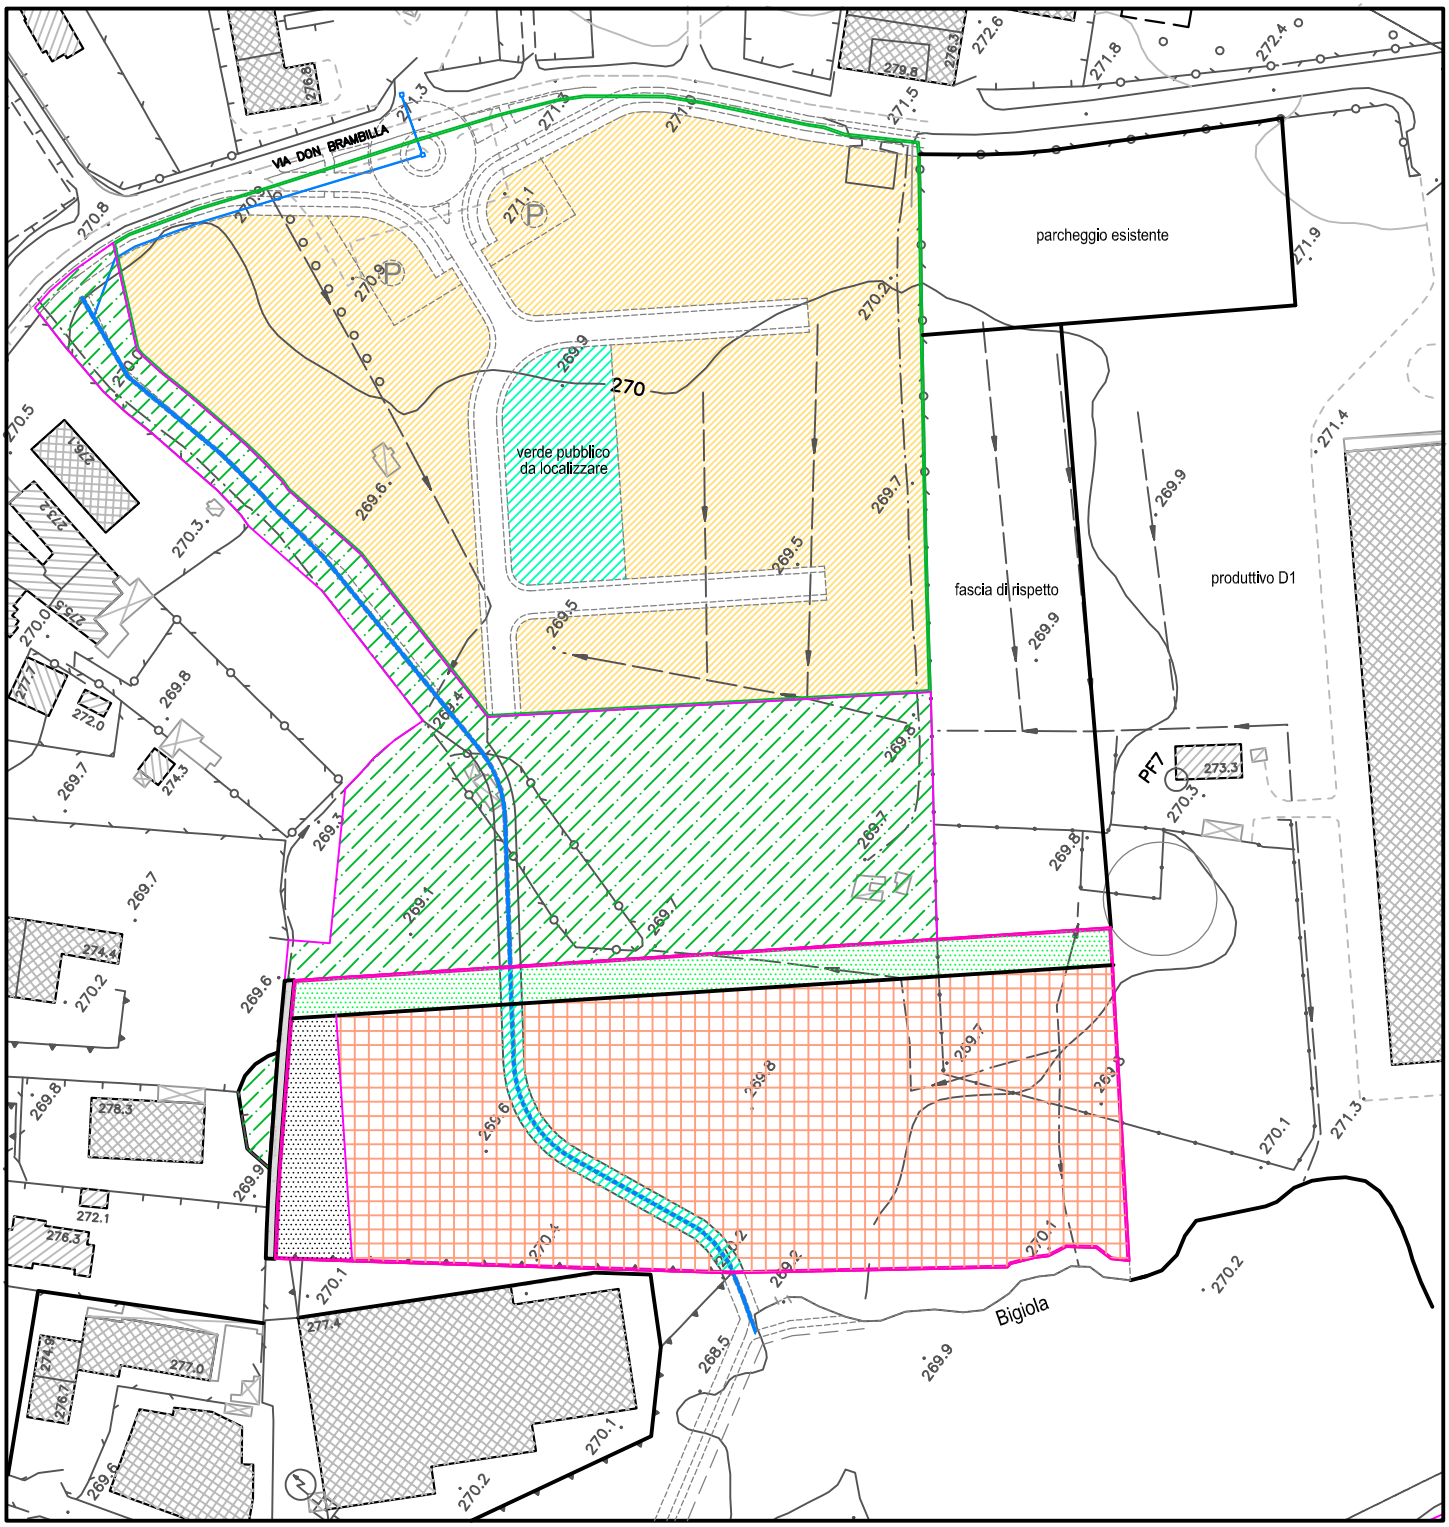

AMBITO DI CONCENTRAZIONE EDIFICAZIONE AD USO PRODUTTIVO

AMBITO DI CONCENTRAZIONE EDIFICAZIONE AD USO RESIDENZIALE

FASCIA DI VERDE PERMEABILE CON OBBLIGO PIANTUMAZIONE

AREE A VERDE PUBBLICO

AREA ARRETRAMENTO COSTRUZIONI DA LATO NORD-OVEST LOTTO AD USO PRODUTTIVO

LIMITE COMPARTO RESIDENZIALE

LIMITE COMPARTO AD USO PRODUTTIVO

AREE A STANDARDS DA LOCALIZZARE

NUOVO COLLETTORE TOMBINATURA COMUNALE

PASSAGGIO M. 2.50

N.B. : localizzare nell'ambito residenziale parcheggi di uso pubblico distribuiti in modo uniforme : (3xV/100=mq)