






-  andamento attuale della Roggia Bigiola
-  andamento attuale della nuovo fosso in comune di Garbagnate
-  proposta nuovo fosso e rettifica Roggia Bigiola
-  attuale fascia di rispetto R.I.M.
-  nuova fascia di rispetto R.I.M. modificato

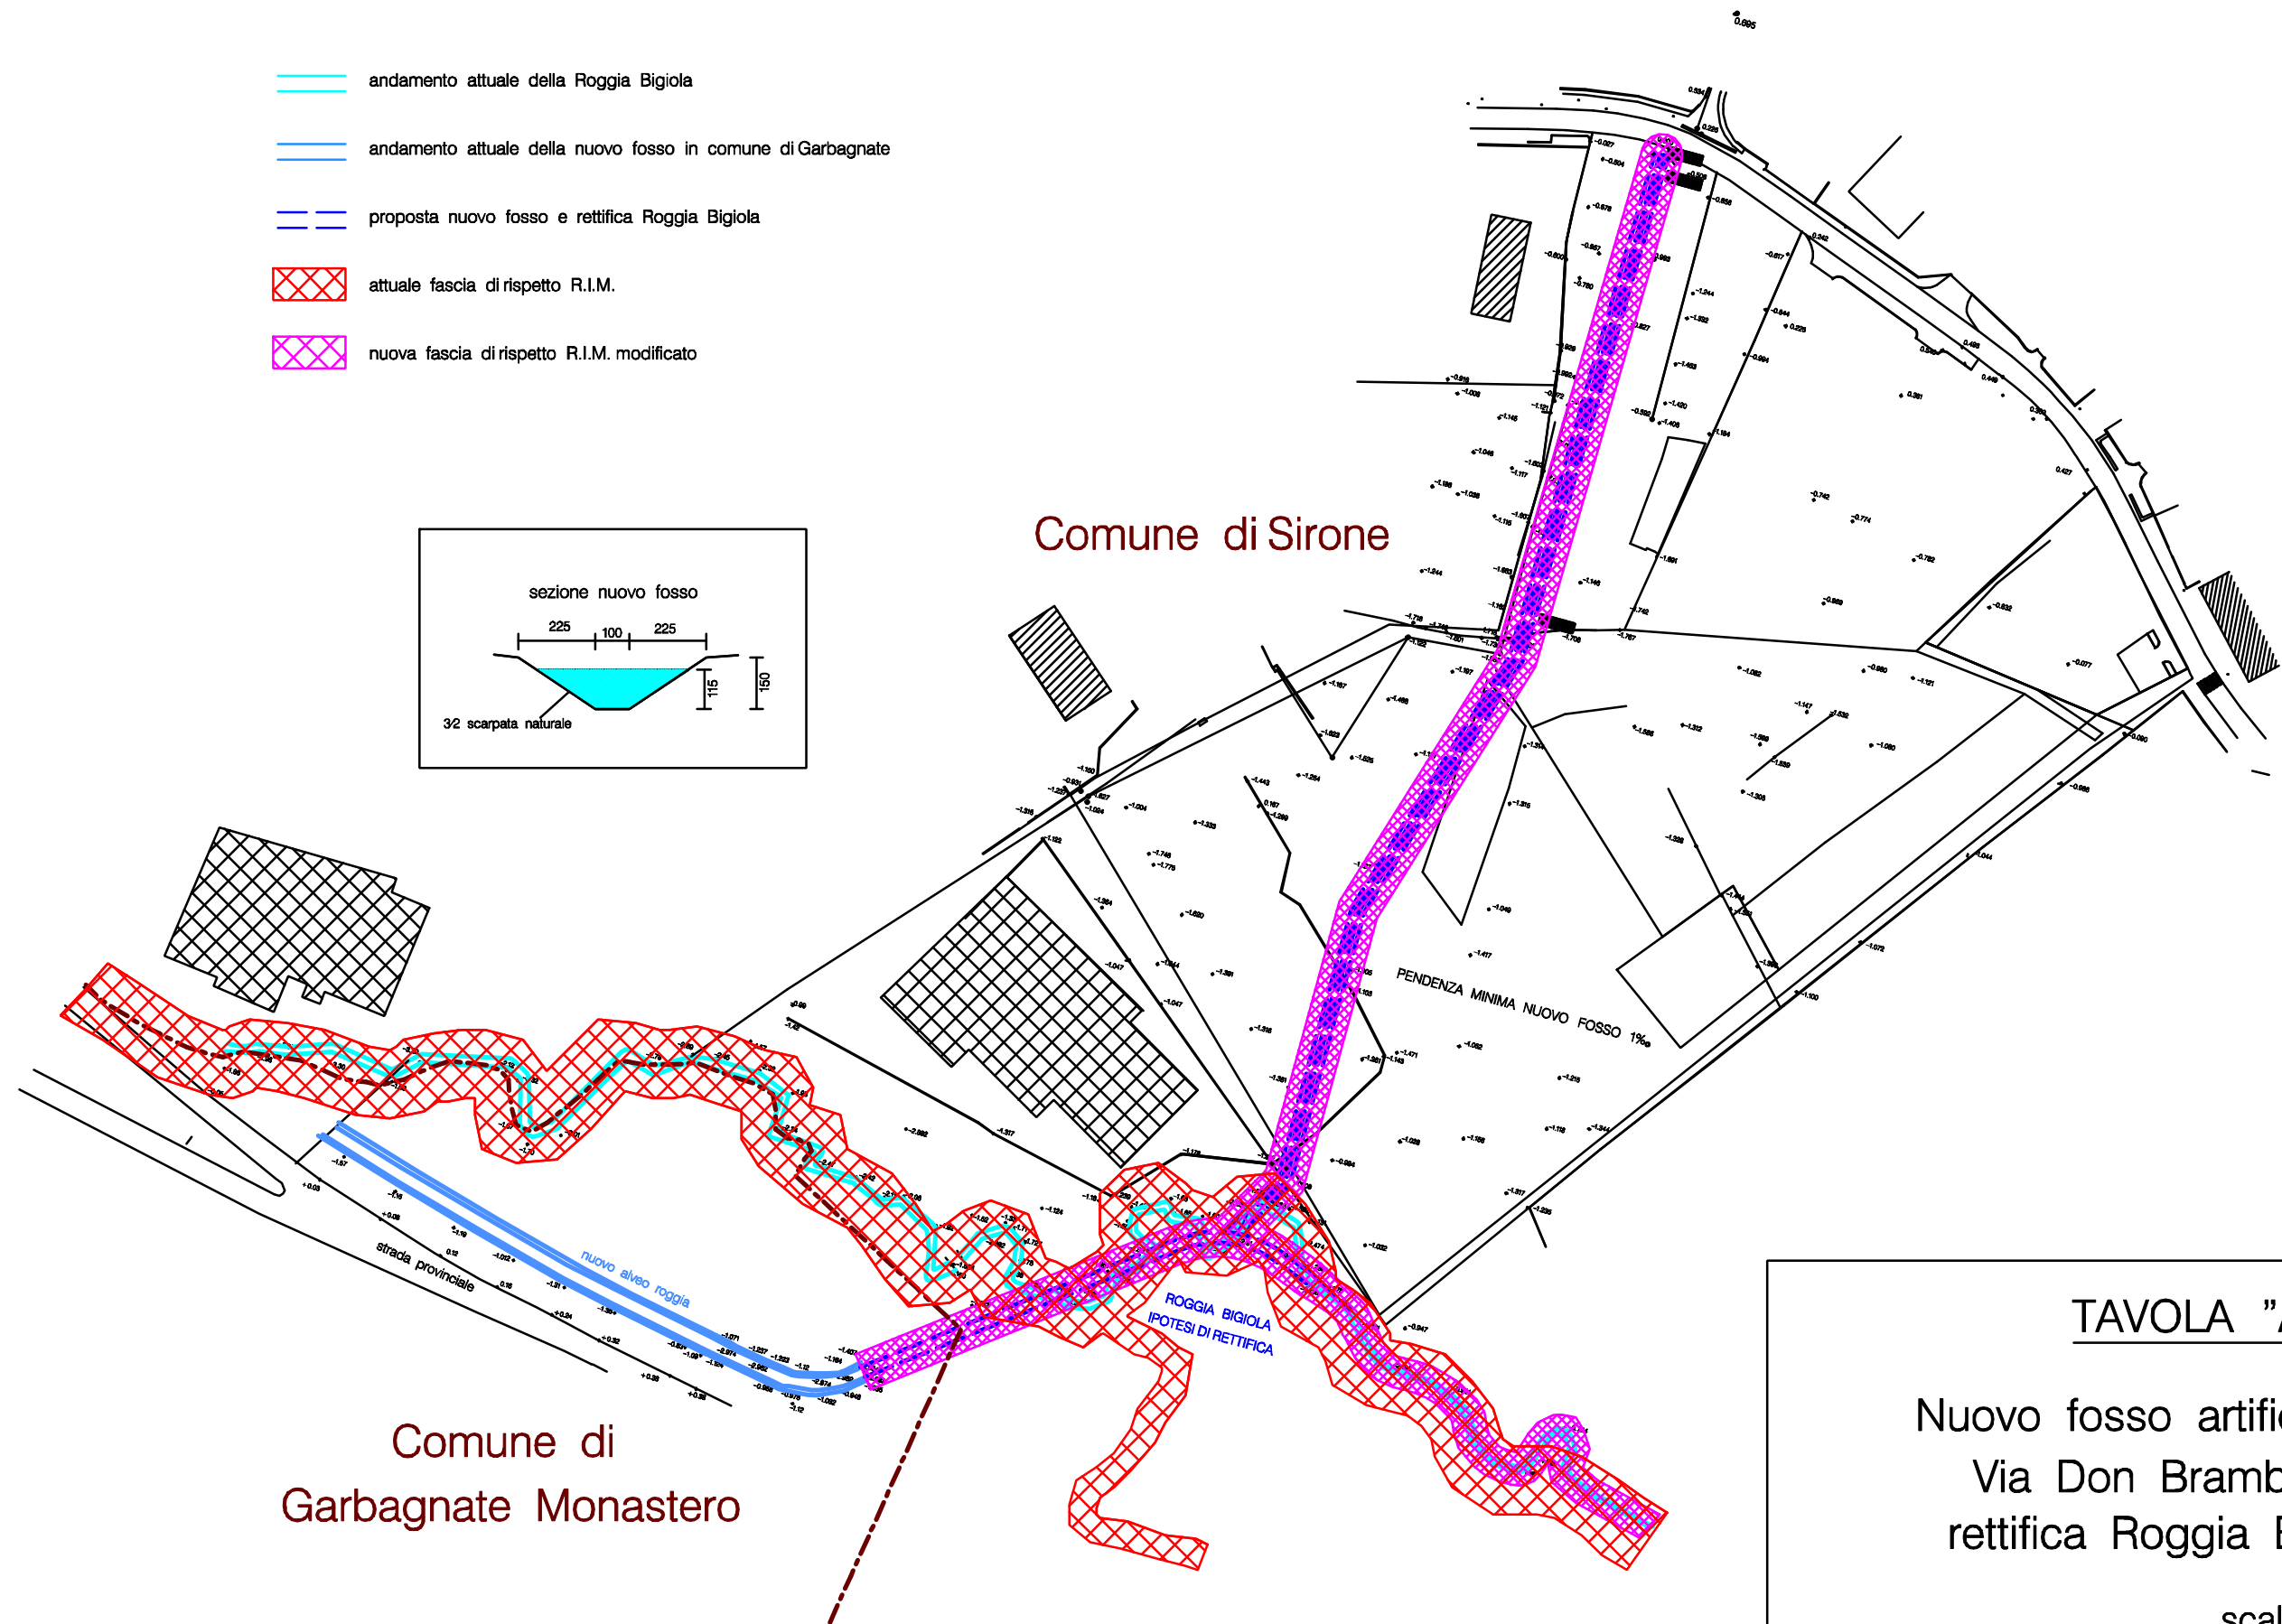
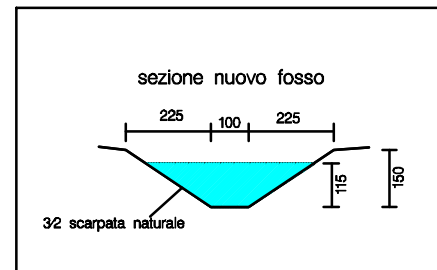


TAVOLA "A"

Nuovo fosso artificiale di
Via Don Brambilla e
rettifica Roggia Bigiola

scala 1:2.000