COMUNE DI VALGREGHENTINO

PROVINCIA DI LECCO

PGT

PIANO DI GOVERNO DEL TERRITORIO
PIANO DEI SERVIZI

Oggetto tavola:

PIANO URBANO GENERALE
SERVIZI SOTTOSUOLO (P.U.G.S.S.)
- ACQUEDOTTO -

Tav. n.
S3b

Data:
Dicembre 2011

Scala:
1:5000

Progettista:
Dott. Ing. Arch. GIUSEPPE TRAVAGLINI

Collaboratori:
Arch. ELEONORA TRAVAGLINI

ORDINE INGEGNERI PROVINCIA LECCO
Dott. Ing. GIUSEPPE TRAVAGLINI n°170

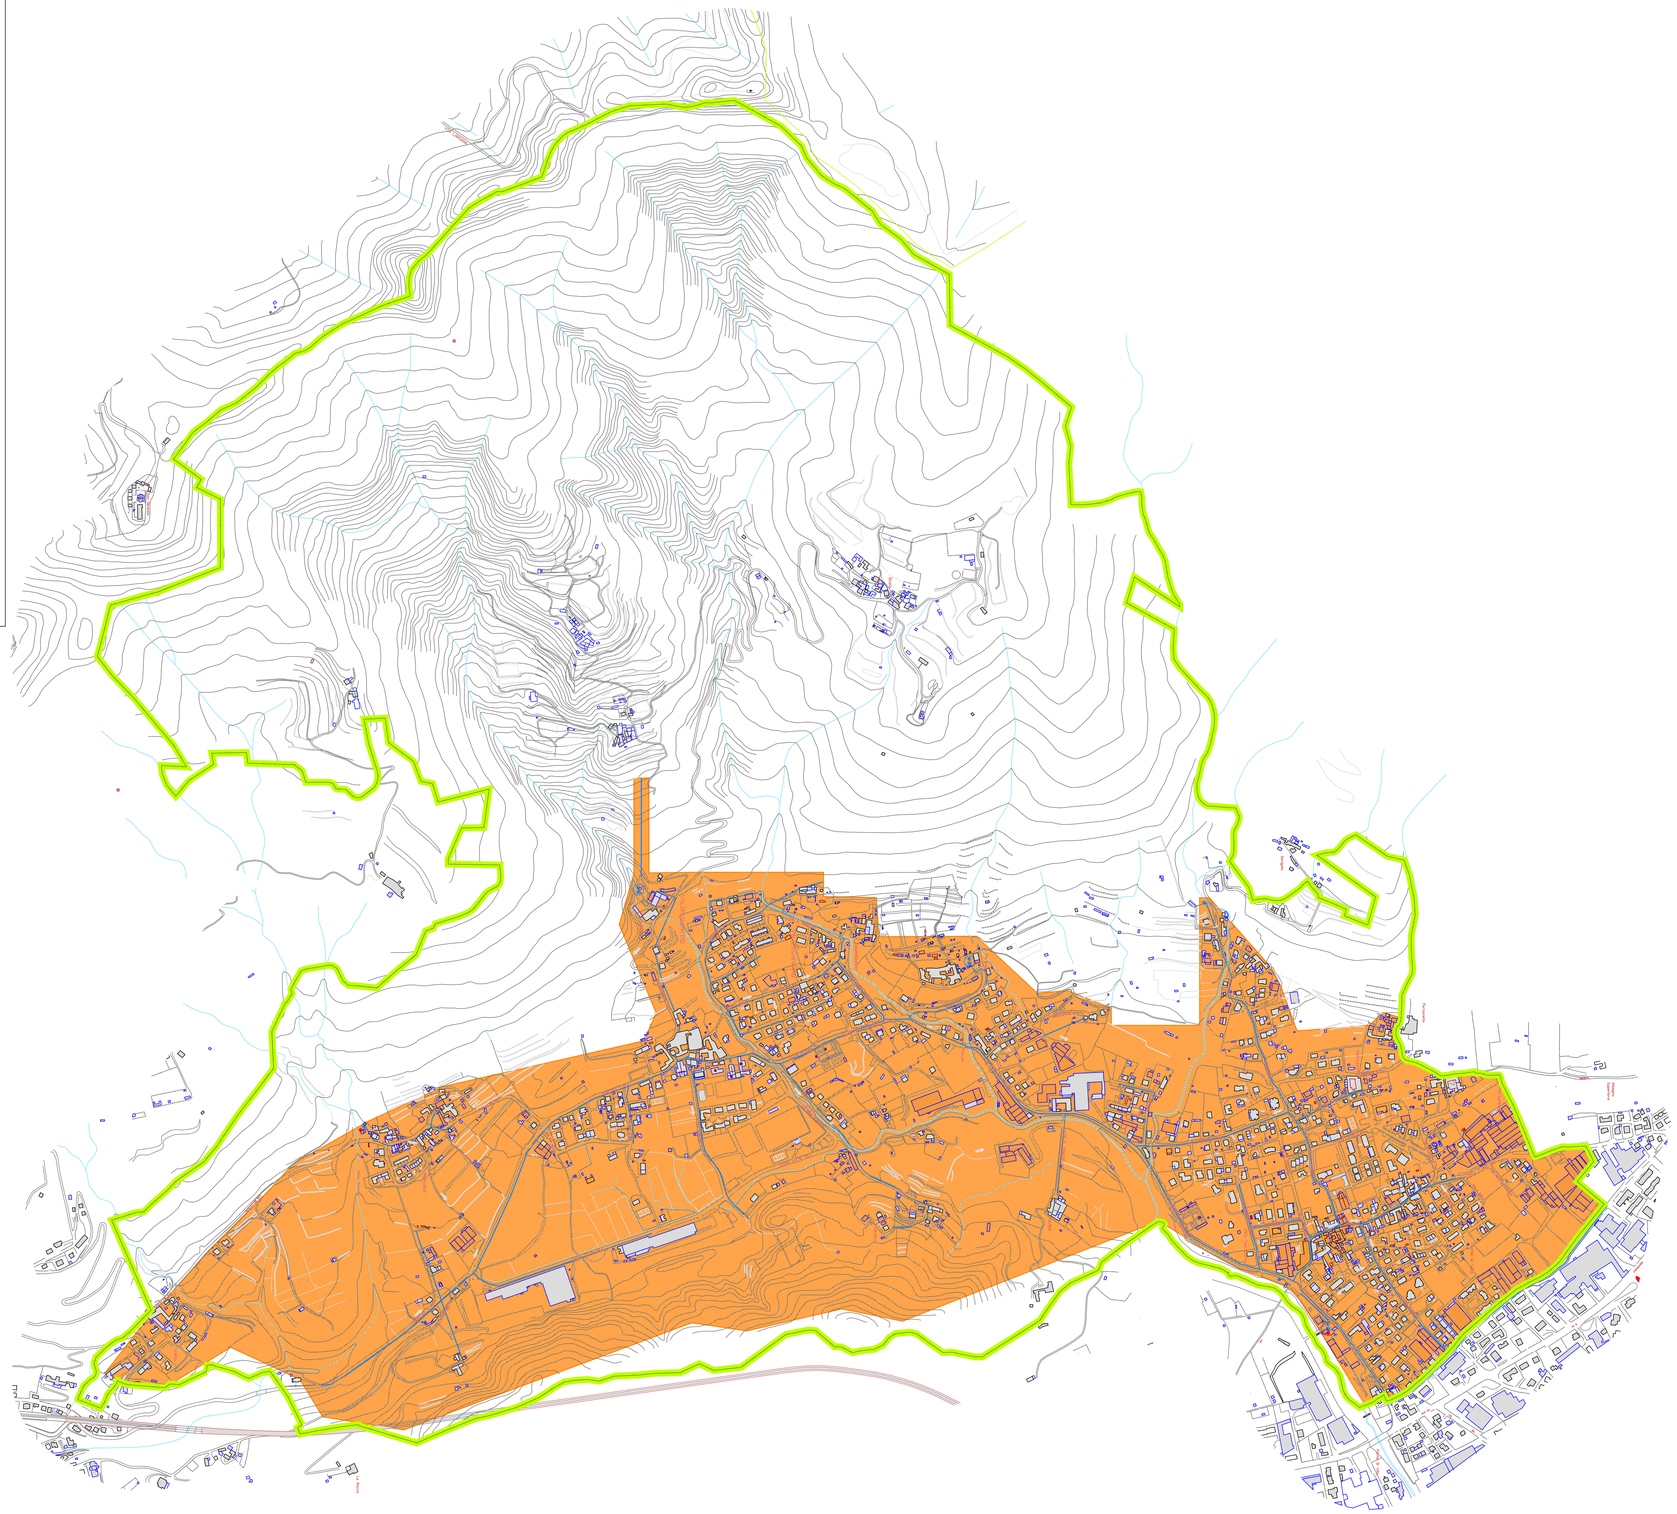

SITUAZIONE DEGLI STRUMENTI URBANISTICI

- AREA DI INFLUENZA
- PERIMETRO AREA SERVITA DALL'ACQUEDOTTO AL 31.12.1998

STATO DI FATTO

- ADDUTTORE ESISTENTE
- RETE DI DISTRIBUZIONE PRINCIPALE ESISTENTE
- POZZO UTILIZZATO
- IMPIANTO DI SOLLEVAMENTO ESISTENTE
- SERBATOIO ESISTENTE

INTERVENTI DI PIANO

- ADDUTTORE ESISTENTE
- RETE DI DISTRIBUZIONE PRINCIPALE ESISTENTE
- POZZO UTILIZZATO
- IMPIANTO DI SOLLEVAMENTO ESISTENTE
- SERBATOIO ESISTENTE
- IMPIANTO DI POTABILIZZAZIONE ESIST. IN COSTR. O FINANZ.