Cimitero di VALGREGHENTINO

PLANIMETRIA Stato di Fatto - Scala 1:500 -

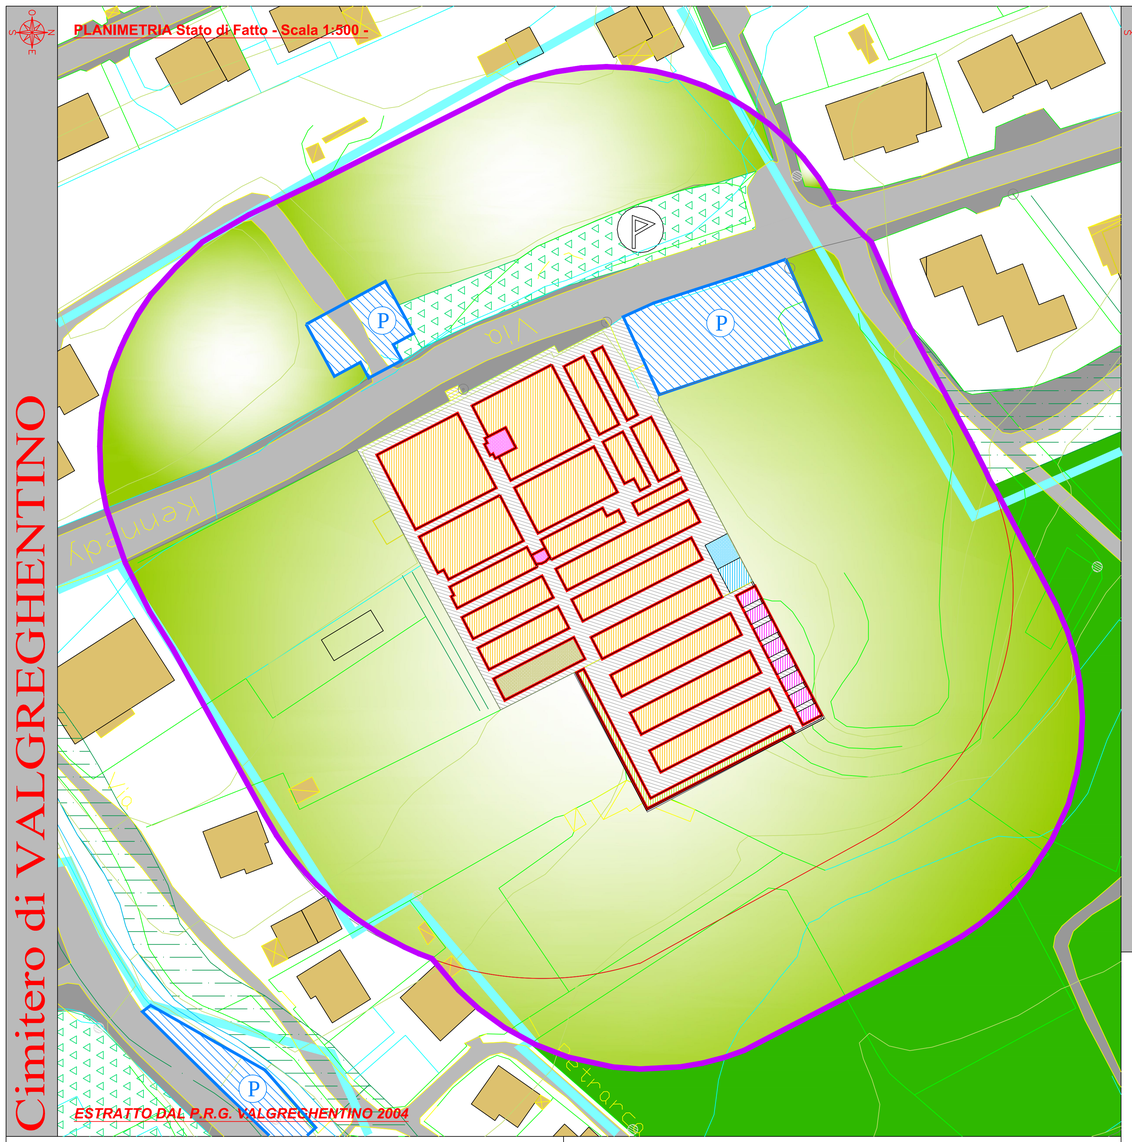

ESTRATTO DAL P.R.G. VALGRECHENTINO 2004

Cimitero di VILLA SAN CARLO

PLANIMETRIA Stato di Fatto - Scala 1:500 -

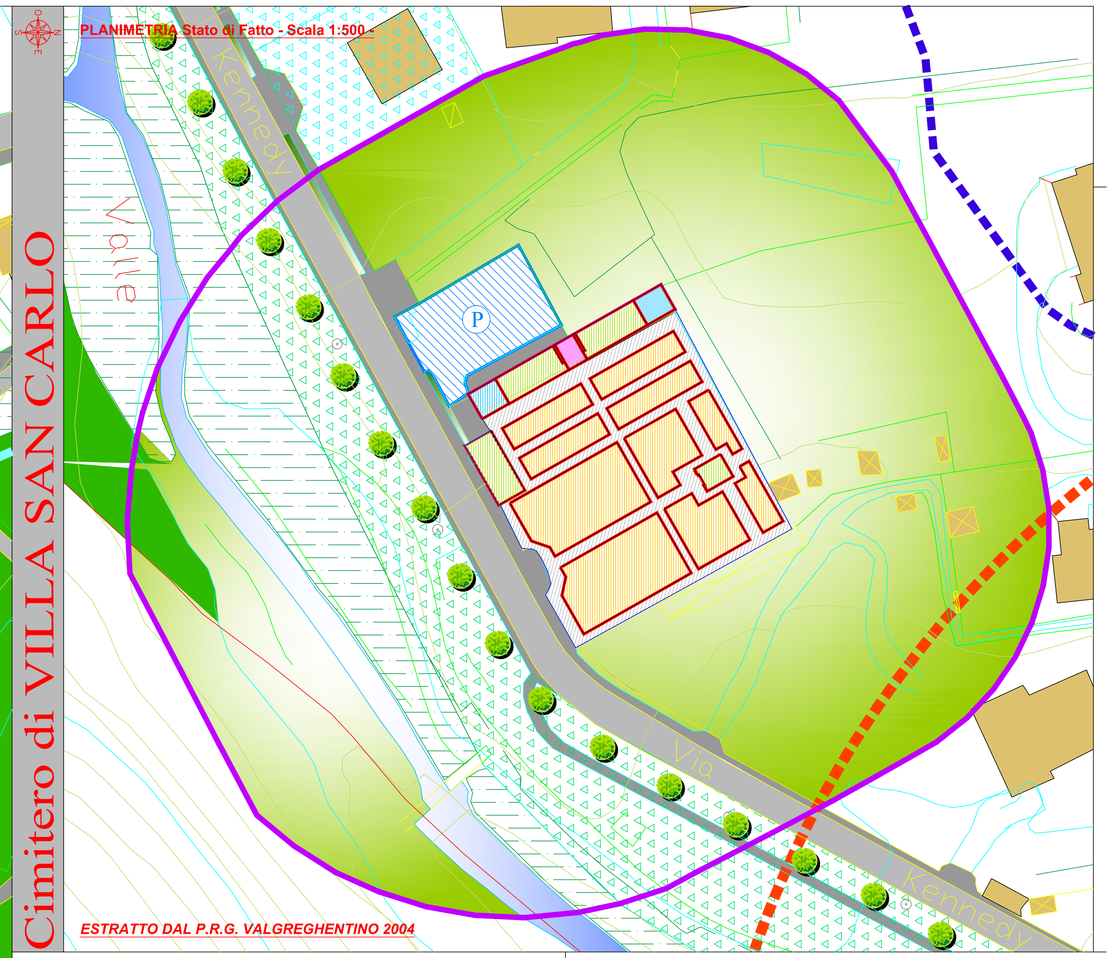

ESTRATTO DAL P.R.G. VALGREGHENTINO 2004

CIMITERO VALGREGHENTINO: PLANIMETRIA PROGETTO

1. CAMPO a
2. CAMPO b
3. CAMPO c
4. CAMPO d
5. CAMPO e
6. CAMPO f
7. CAMPO g
8. CAMPO h
9. CAMPO i
10. CAMPO l
11. CAMPO m
12. CAMPO n
13. CAMPO o
14. CAMPO p
15. CAMPO q
16. CAPPELLA 1
17. CAPPELLA 2
18. DEPOSITO
19. CAMERA MORTUARIA
20. CAPPELLE PRIVATE
21. CAMPO r
22. CAMPO s
23. CAMPO t
24. CAMPO u
25. LOCULI LOTTO 1
26. VERDE PER CENERI

PERCORSI INTERNI

CIMITERO VILLA SAN CARLO: PLANIMETRIA PROGETTO

1. LOCULI LATO SUD
2. OSSARI SUD
3. OSSARI NORD
4. LOCULI LATO NORD
5. FUTURO INTERVENTO DOPO R. R. CIMITERIALE
6. CAMPO A
7. CAMPO B (tombe monumentali)
8. CAMPO C
9. CAMPO D
10. CAMPO E
11. CAMPO F
12. CAMPO G
13. CAMPO H
14. CAMPO I
15. CAMPO L
16. LOCULI CASELLO
17. DEPOSITO
18. CAMERA MORTUARIA
19. CAPPELLA 1

PERCORSI INTERNI

LEGENDA:

- ZONE "E 2" AGRICOLE NON EDIFICABILI
- ZONE "F 1" FASCE DI RISPETTO E SALVAGUARDIA ORDINARIE
- ZONE "F 1" FASCE DI RISPETTO E SALVAGUARDIA AMPLIAMENTI CIMITERIALI
- ZONE "F 2" STANDARD EDIFICABILE
- ZONE "F 3" STANDARD NON EDIFICABILE

ZONE "F1" - zone standards

- parcheggi

ZONE "F3" - fasce di rispetto

- cimiteriali

- EDIFICI
- STRADE CARRABILI
- MARCIAPIEDI
- PERCORSI PEDONALI
- PERIMETRO CENTRO EDIFICATO
- FASCIA DI RISPETTO POZZI DI CAPTAZIONE IDROPOTABILE
- FASCIA DI RISPETTO CORSI D'ACQUA PUBBLICI Art. 1 quater Legge 431/85

- PERCORSI
- CAMPI PRIVATI
- LOCULI
- CAMERA MORTUARIA
- MAGAZZINI - DEPOSITI
- CAPPELLE
- CAPPELLE PRIVATE
- VERDE PRIVATO
- VERDE DI ARREDO
- VERDE PER CENERI

COMUNE DI VALGREGHENTINO

PROVINCIA DI LECCO

PGT

PIANO DI GOVERNO DEL TERRITORIO

PIANO DEI SERVIZI

Oggetto tavola:

PIANO REGOLATORE CIMITERIALE

- PLANIMETRIA CON ZONIZZAZIONE - Progetto -

Data: Dicembre 2011

Elab. n.

S4e

Scala:

1:500

Progettista:

Dott. Ing. Arch. GIUSEPPE TRAVAGLINI

Collaboratori:

Arch. VALENTINA TENTORI

Arch. ELEONORA TRAVAGLINI

ORDINE INGEGNERI PROVINCIA LECCO — Dott. Ing. GIUSEPPE TRAVAGLINI n°170