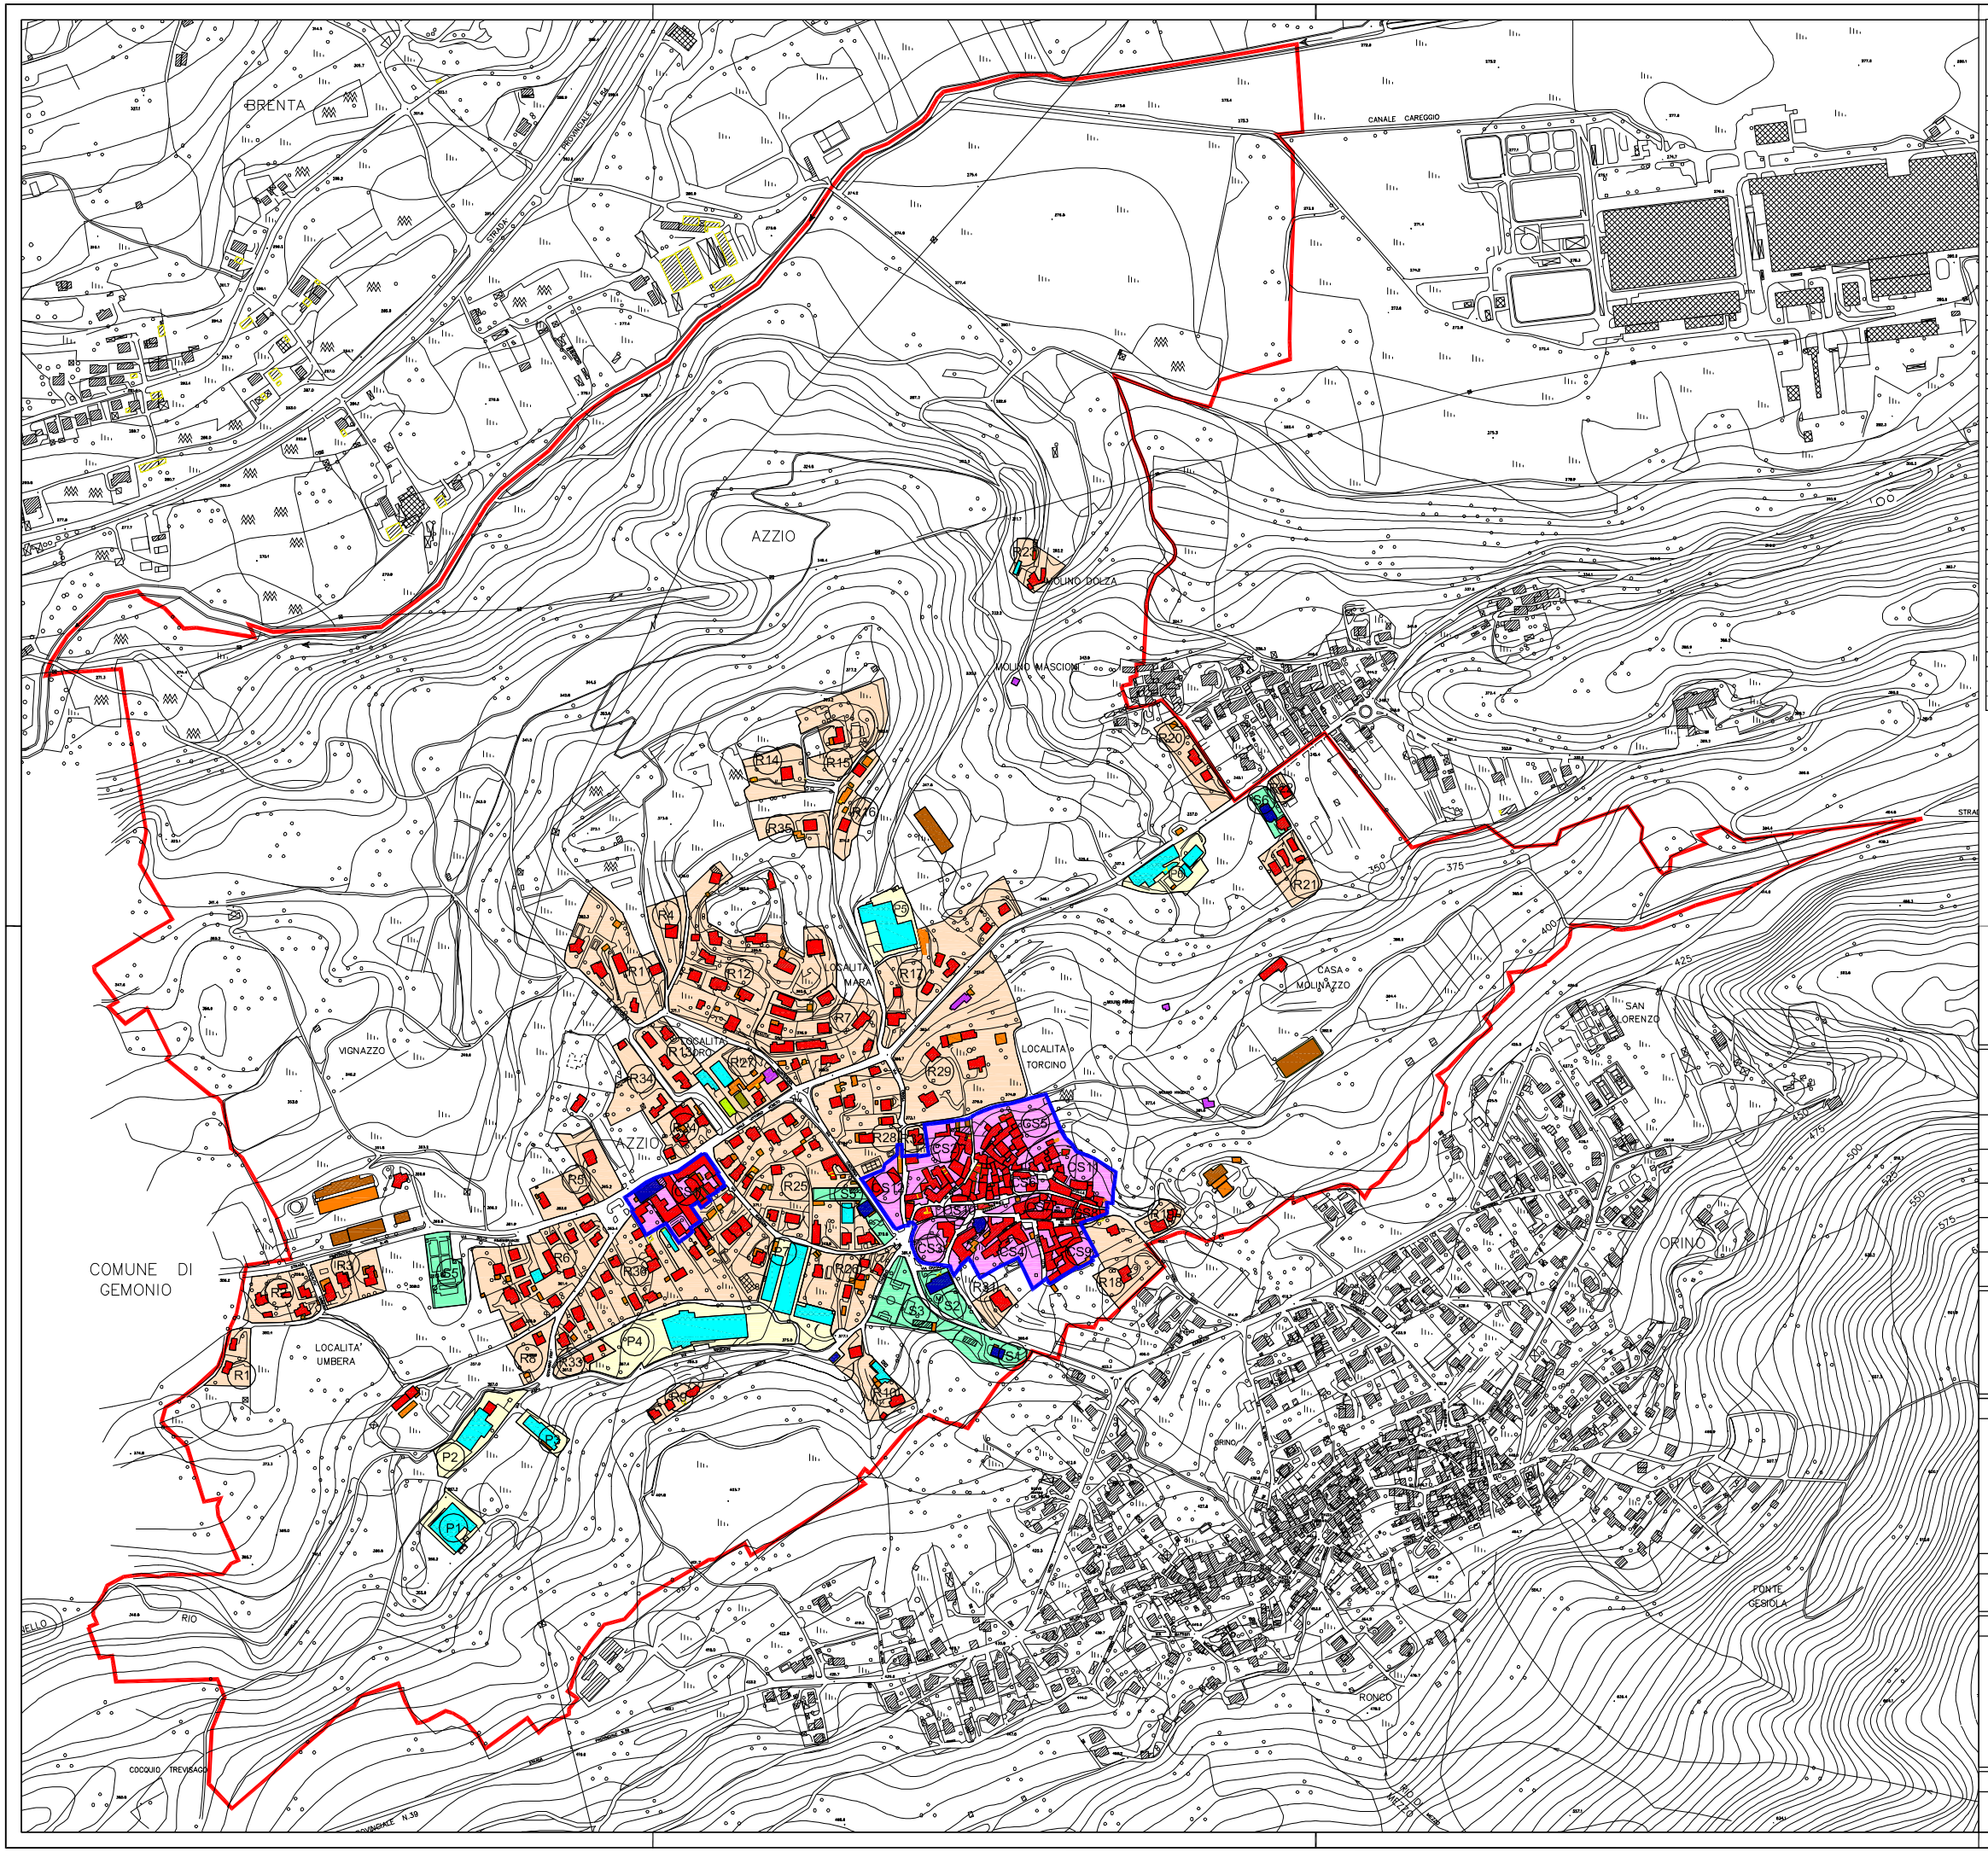

NUM	SUPERFICIE COMPARTO	VOLUME ESISTENTE	INDICE DI EDIFICAZIONE ESISTENTE (mc/mq)	SUPERFICIE COPERTA	RAPPORTO DI COPERTURA ESISTENTE
R1	2615.32	1473.90	0.56	245.65	9.39%
R2	5396.69	3506.58	0.65	769.44	14.26%
R3	4537.72	3776.19	0.83	768.05	16.93%
R4	3418.12	1145.16	0.34	254.48	7.45%
R5	7207.10	3814.95	0.53	562.95	7.81%
R6	20177.61	13769.91	0.68	2634.79	13.06%
R7	14198.40	15688.98	1.10	2703.30	19.04%
R8	2105.26	1303.29	0.62	144.81	6.88%
R9	2025.97	2102.34	1.04	394.26	19.46%
R10	4851.00	3890.34	0.80	887.72	18.30%
R11	11832.52	7050.81	0.60	1104.43	9.33%
R12	21453.38	16905.75	0.79	2778.62	12.95%
R13	4229.00	4872.93	1.15	553.17	13.08%
R14	4272.56	2089.62	0.49	232.18	5.43%
R15	9041.05	1335.66	0.15	222.61	2.46%
R16	4867.43	2020.08	0.42	336.68	6.92%
R17	16190.06	7946.85	0.49	1201.67	7.42%
R18	6563.15	2317.62	0.35	386.27	5.89%
R19	1714.79	2399.64	1.40	399.94	23.32%
R20	4983.80	2459.88	0.49	344.98	6.92%
R21	4115.58	3215.40	0.78	535.90	13.02%
R22	685.88	1174.50	1.71	898.78	131.04%
R23	2773.33	2622.96	0.95	437.16	15.76%
R24	3582.66	5746.95	1.60	946.86	26.43%
R25	21631.00	23546.69	1.09	3403.96	15.74%
R26	7859.23	4887.65	0.62	644.46	8.20%
R27	7125.55	10007.16	1.40	1784.09	25.04%
R28	11204.00	6910.71	0.62	1015.97	9.07%
R29	22911.89	4907.40	0.21	1084.08	4.73%
R30	26996.21	28988.19	1.07	5006.87	18.55%
R31	1724.00	2433.30	1.41	405.55	23.52%
R32	1009.21	779.07	0.77	259.69	25.73%
R33	1738.66	452.43	0.26	150.81	8.67%
R34	4861.16	2420.40	0.50	403.40	8.30%
R35	2957.41	1386.24	0.47	231.04	7.81%
P01	3468.00			1695.12	48.88%
P02	4905.01			1324.03	26.99%
P03	1665.42			750.04	45.04%
P04	12748.09			3492.01	27.39%
P05	5105.17			2523.91	49.44%
P06	4930.22			1905.22	38.64%
P07	6906.77			3666.03	53.08%

N
W E
S

LEGENDA:

DESTINAZIONE E FUNZIONALITA'

- RESIDENZE
- ACCESSORI
- RESIDENZIALE MISTO COMMERCIALE
- RESIDENZIALE MISTO PRODUTTIVO
- EDIFICIO SERVIZIO PUBBLICO
- PRODUTTIVO E COMMERCIALE
- RUSTICO DA RECUPERARE
- AGRICOLO

COMPARTI

- COMPARTO RESIDENZIALE
- COMPARTO CENTRO STORICO
- COMPARTO SERVIZI
- COMPARTO PRODUTTIVO
- COMPARTO COMMERCIALE
- CONFINE COMUNALE
- LIMITE CENTRO STORICO

COMUNE DI

AZZIO

PROVINCIA DI VARESE

PIANO DI GOVERNO DEL TERRITORIO

Adozione	Deliberazione C.C. n° ..... del .....
Controdeduzioni	Deliberazione C.C. n° ..... del .....
Approvazione	Deliberazione C.C. n° ..... del .....
Pubblicazione	.....
Entrata in vigore	.....

Il Sindaco	Il Responsabile del procedimento	Il Segretario Comunale

Progettisti

Dott. Arch.
ANNA MANUELA BRUSA PASQUE'

Consulenti

-Dott. Arch. Urbanista
BRUNO GRILLINI

-Dott. Sociologo
MAURO ANZANI

-Dott. Magistrale in Scienze Naturali
SARA BRESCIANI

-Dott. in Valutazione Controllo Ambientale
SIMONE COLOMBO

-Dott. Arch.
GIUSEPPE DI PIERRO

-Arch.
JOSE' MANUEL BORZONE

-Arch. Junior
ROBERTA BELLO

Estensore del Rapporto Ambientale

IDROGEA SERVIZI s.r.l. - Varese

Titolo Elaborato	n° Elaborato
CARTA STATO DI FATTO EDIFICAZIONE (DESTINAZIONI E FUNZIONALITA')	**DdP12**

Data	Aggiornamenti	Scala
APRILE 2009		**1:4.000**

DOCUMENTO DI PIANO

studio brusa pasquè
ARCHITETTI
Anna Manuela Brusa Pasquè
Elena Brusa Pasquè
STUDIO TECNICO ASSOCIATO
Via Rainoldi 27 - 2110 Varese
Tel 0332230317
Fax 0332284350
info@brusabrusa.it