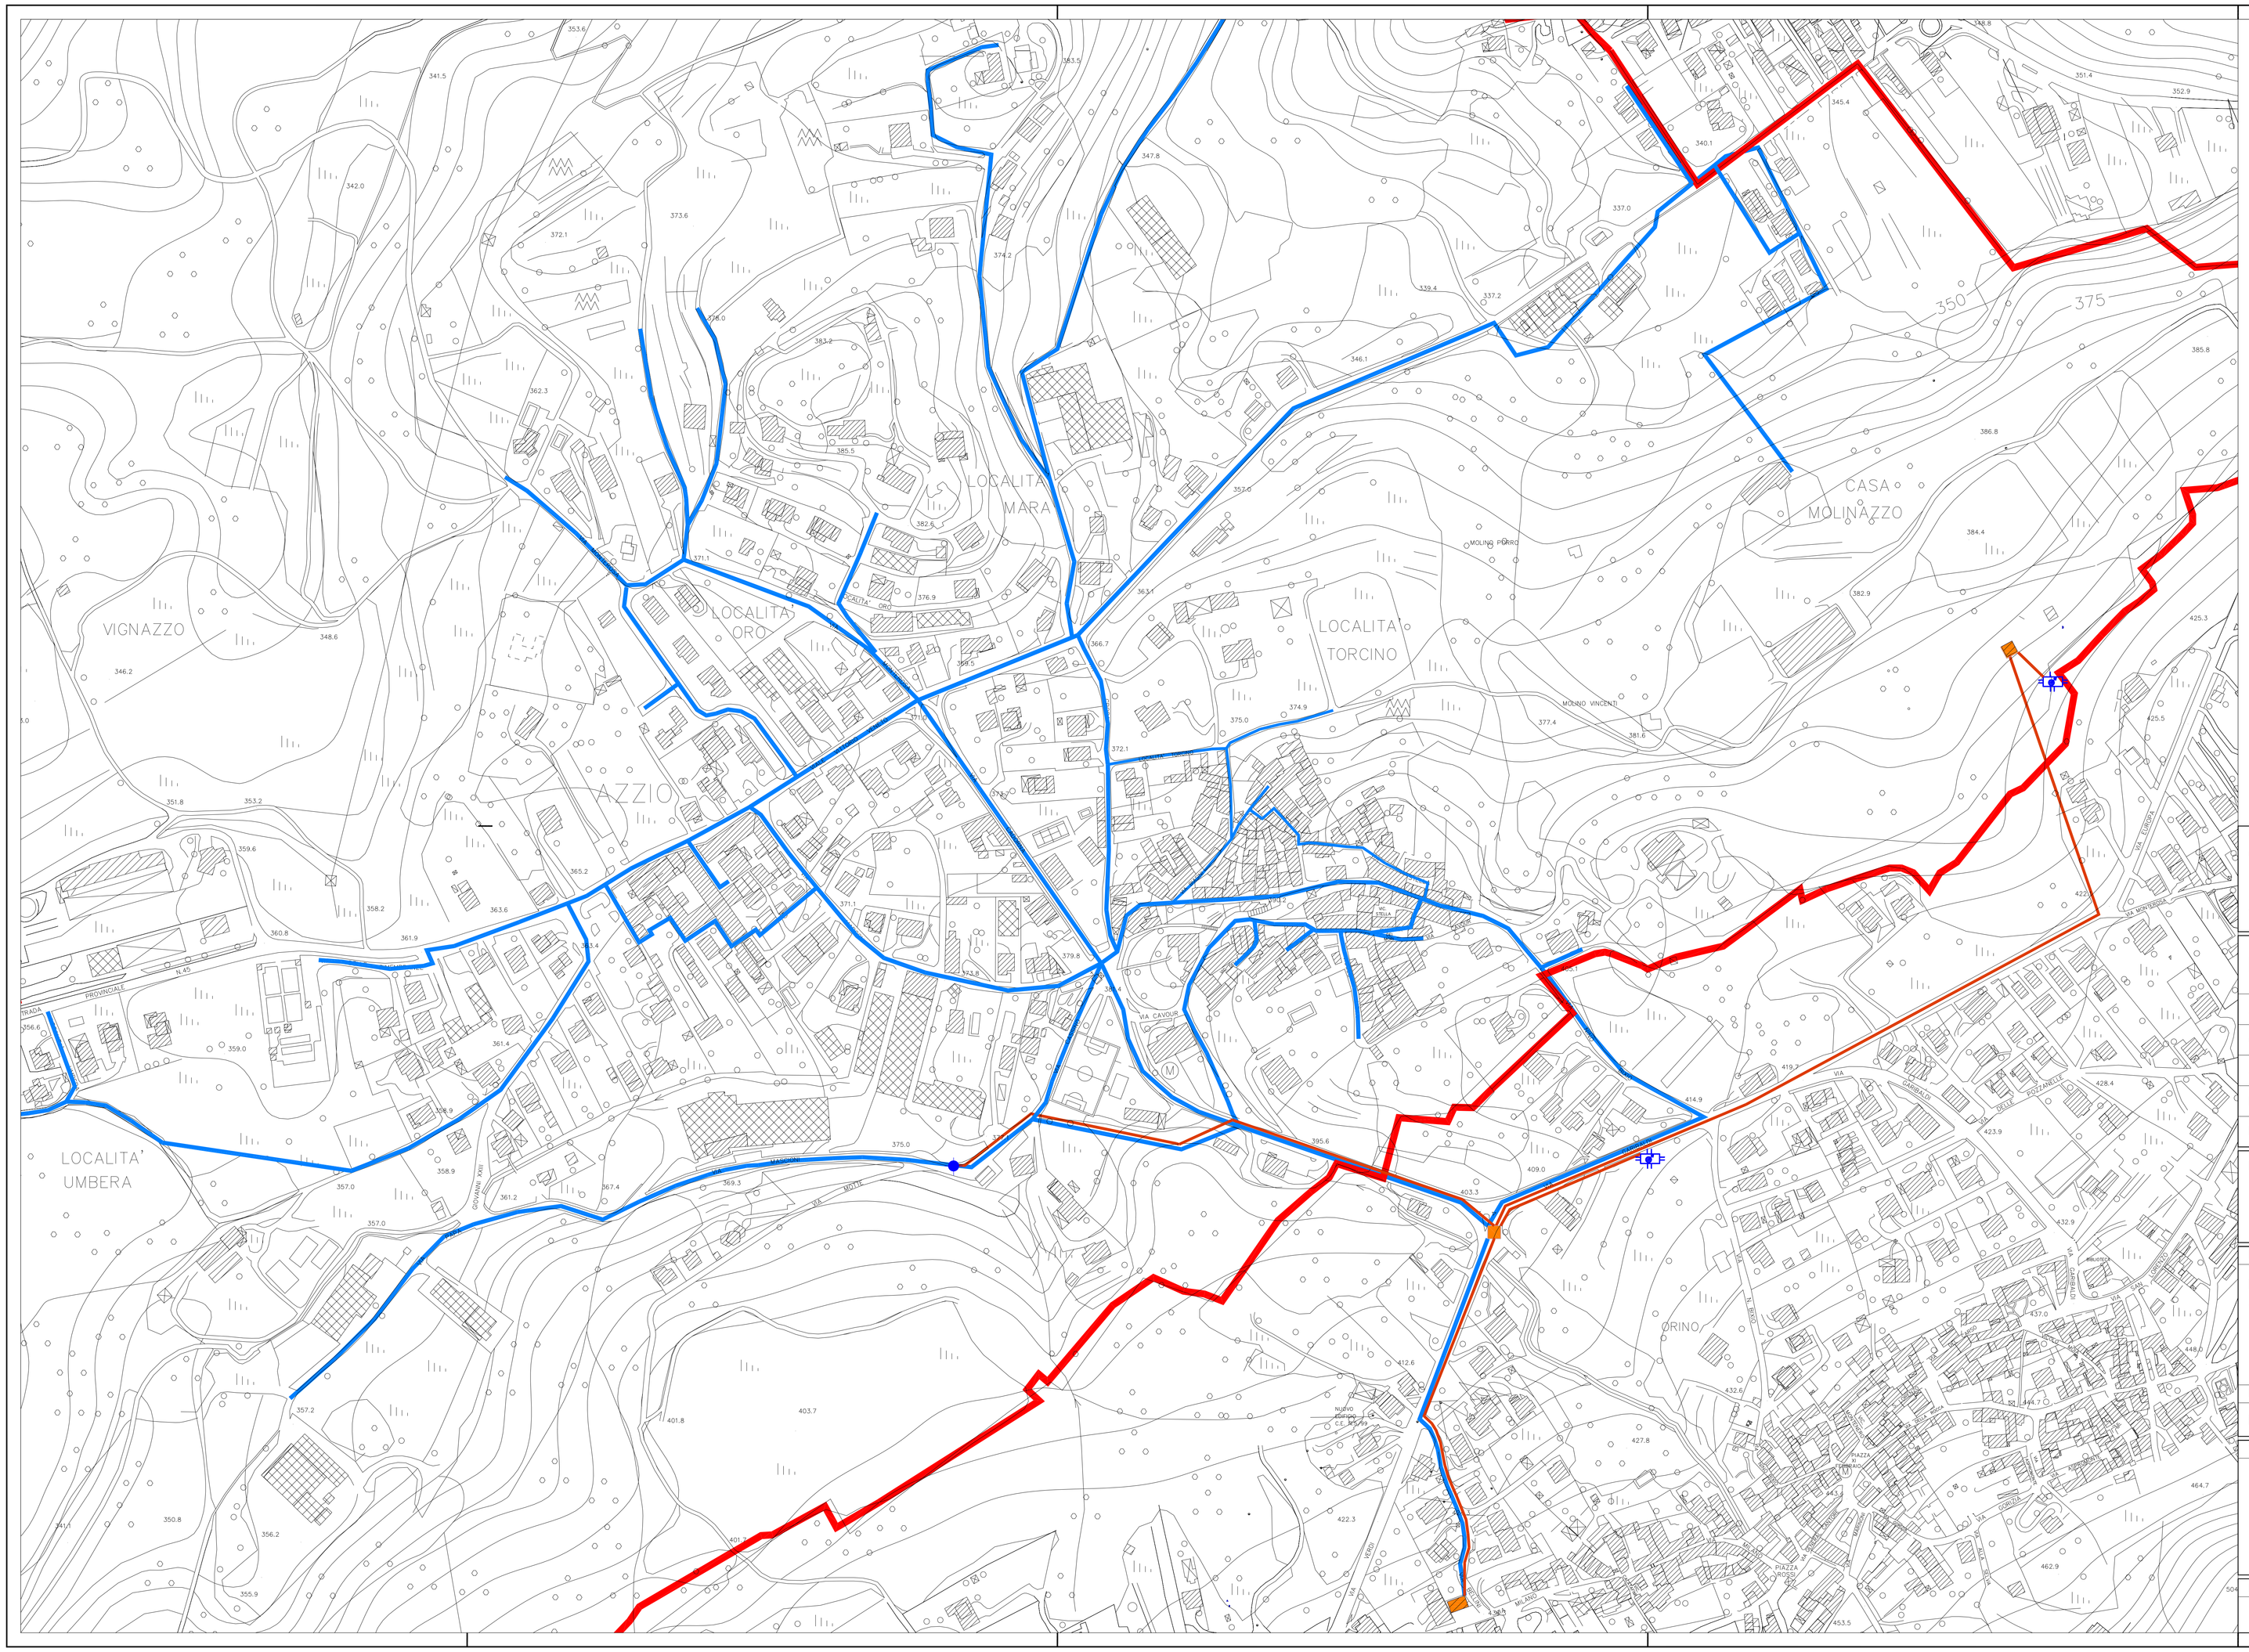

LEGENDA

RIFERIMENTI TERRITORIALI

CONFINI COMUNALI

TIPOLOGIA RETE IDRICA

RETE IDRICA COMUNALE

CONDOTTE DI CARICO

BACINO DI CARICO

SERBATOIO DI RACCOLTA ACQUE DEL BACINO

FONTE LIBERA

POZZO COMUNALE "MASCIONI"

COMUNE DI

AZZIO

PROVINCIA DI VARESE

PIANO DI GOVERNO DEL TERRITORIO

Adozione	Deliberazione C.C. n° ..... del .....
Controdeduzioni	Deliberazione C.C. n° ..... del .....
Approvazione	Deliberazione C.C. n° ..... del .....
Pubblicazione	.....
Entrata in vigore	.....

Il Sindaco	Il Responsabile del procedimento	Il Segretario Comunale

Progettisti

Dott. Arch.
ANNA MANUELA BRUSA PASQUE'

Consulenti

-Dott. Arch. Urbanista
BRUNO GRILLINI

-Dott. Sociologo
MAURO ANZINI

-Dott. Magistrale In Scienze Naturali
SARA BRESCIANI

-Dott. In Valutazione Controllo Ambientale
SIMONE COLOMBO

-Dott. Arch.
GIUSEPPE DI PIERRO

-Arch.
JOSE' MANUEL BORZONE

-Arch. Junior
ROBERTA BELLO

Estensore del Rapporto Ambientale

IDROGEA SERVIZI s.r.l. - Varese

Titolo Elaborato	n° Elaborato
RETA IDRICA	**PS03**

Data	Aggiornamenti	Scala
APRILE 2009		**1:2.000**

PIANO DEI SERVIZI

studio brusa pasquè
ARCHITETTI
Anna Manuela Brusa Pasqué
Elena Brusa Pasqué
STUDIO TECNICO ASSOCIATO
Via Rainoldi 27 - 21100 Varese
Tel 0332236317
Fax 0332284350
info@brusapasque.it