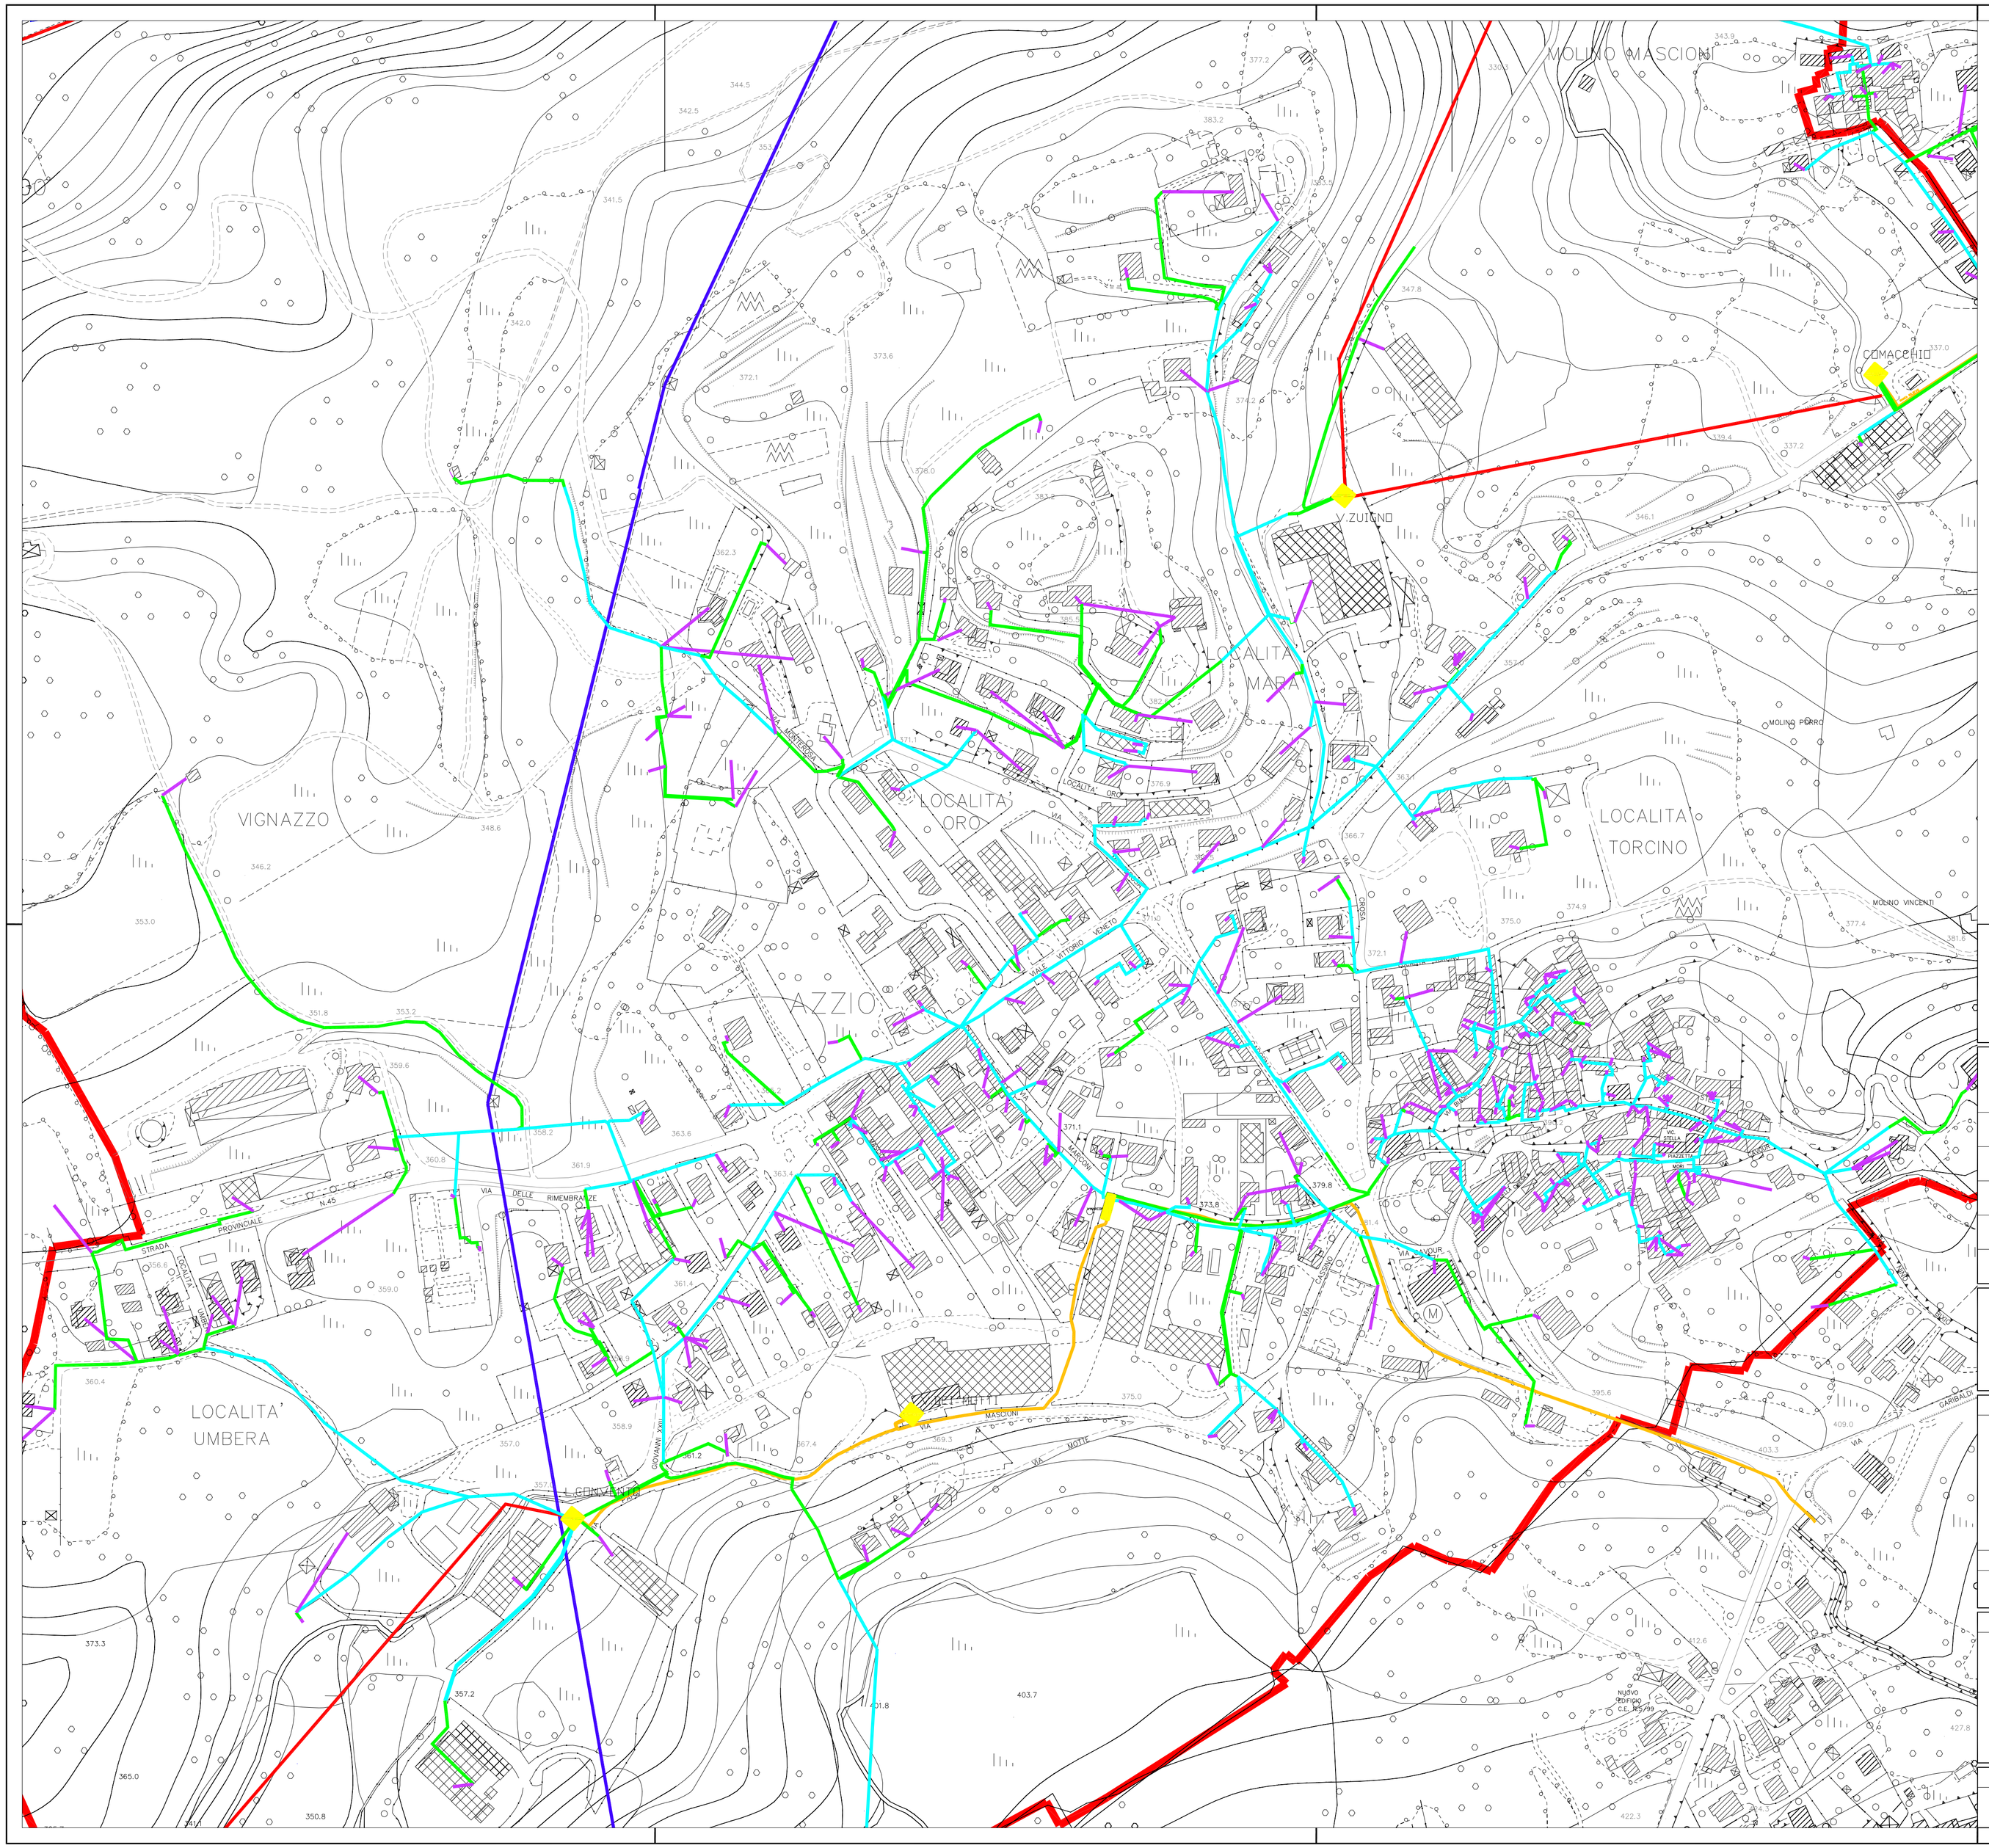

N

W E

S

LEGENDA

RIFERIMENTI TERRITORIALI

- CONFINI COMUNALI

TIPOLOGIA RETE ELETTRICA

- TRONCO MT INTERRATO
- TRONCO MT AEREO
- RAMO BT INTERRATO
- RAMO BT AEREO
- CONNESSIONE AD EDIFICIO CIVICO
- CONDUTTORE DELL'AZIENDA ELETTRICA
- CABINA

COMUNE DI

AZZIO

PROVINCIA DI VARESE

PIANO DI GOVERNO DEL TERRITORIO

Adozione	Deliberazione C.C. n° ..... del .....
Controdeduzioni	Deliberazione C.C. n° ..... del .....
Approvazione	Deliberazione C.C. n° ..... del .....
Pubblicazione	.....
Entrata in vigore	.....

Il Sindaco	Il Responsabile del procedimento	Il Segretario Comunale

Progettisti

Dott. Arch.
ANNA MANUELA BRUSA PASQUE'

Consulenti

-Dott. Arch. Urbanista
BRUNO GRILLINI

-Dott. Sociologo
MAURO ANZINI

-Dott. Magistrale in Scienze Naturali
SARA BRESCIANI

-Dott. in Valutazione Controllo Ambientale
SIMONE COLOMBO

-Dott. Arch.
GIUSEPPE DI PIERRO

-Arch.
JOSE' MANUEL BORZONE

-Arch. Junior
ROBERTA BELLO

Estensore del Rapporto Ambientale

IDROGEA SERVIZI s.r.l. - Varese

Titolo Elaborato	n° Elaborato
RETE ELETTRICA	**PS05**

Data	Aggiornamenti	Scala
APRILE 2009		**1:2.000**

PIANO DEI SERVIZI

studio brusa pasquè
ARCHITETTI
Anna Manuela Brusa Pasquè
Elena Brusa Pasquè
STUDIO TECNICO ASSOCIATO
Via Rainoldi 27 - 21100 Varese
Tel 0332236317
Fax 0332284350
info@brusapasque.it