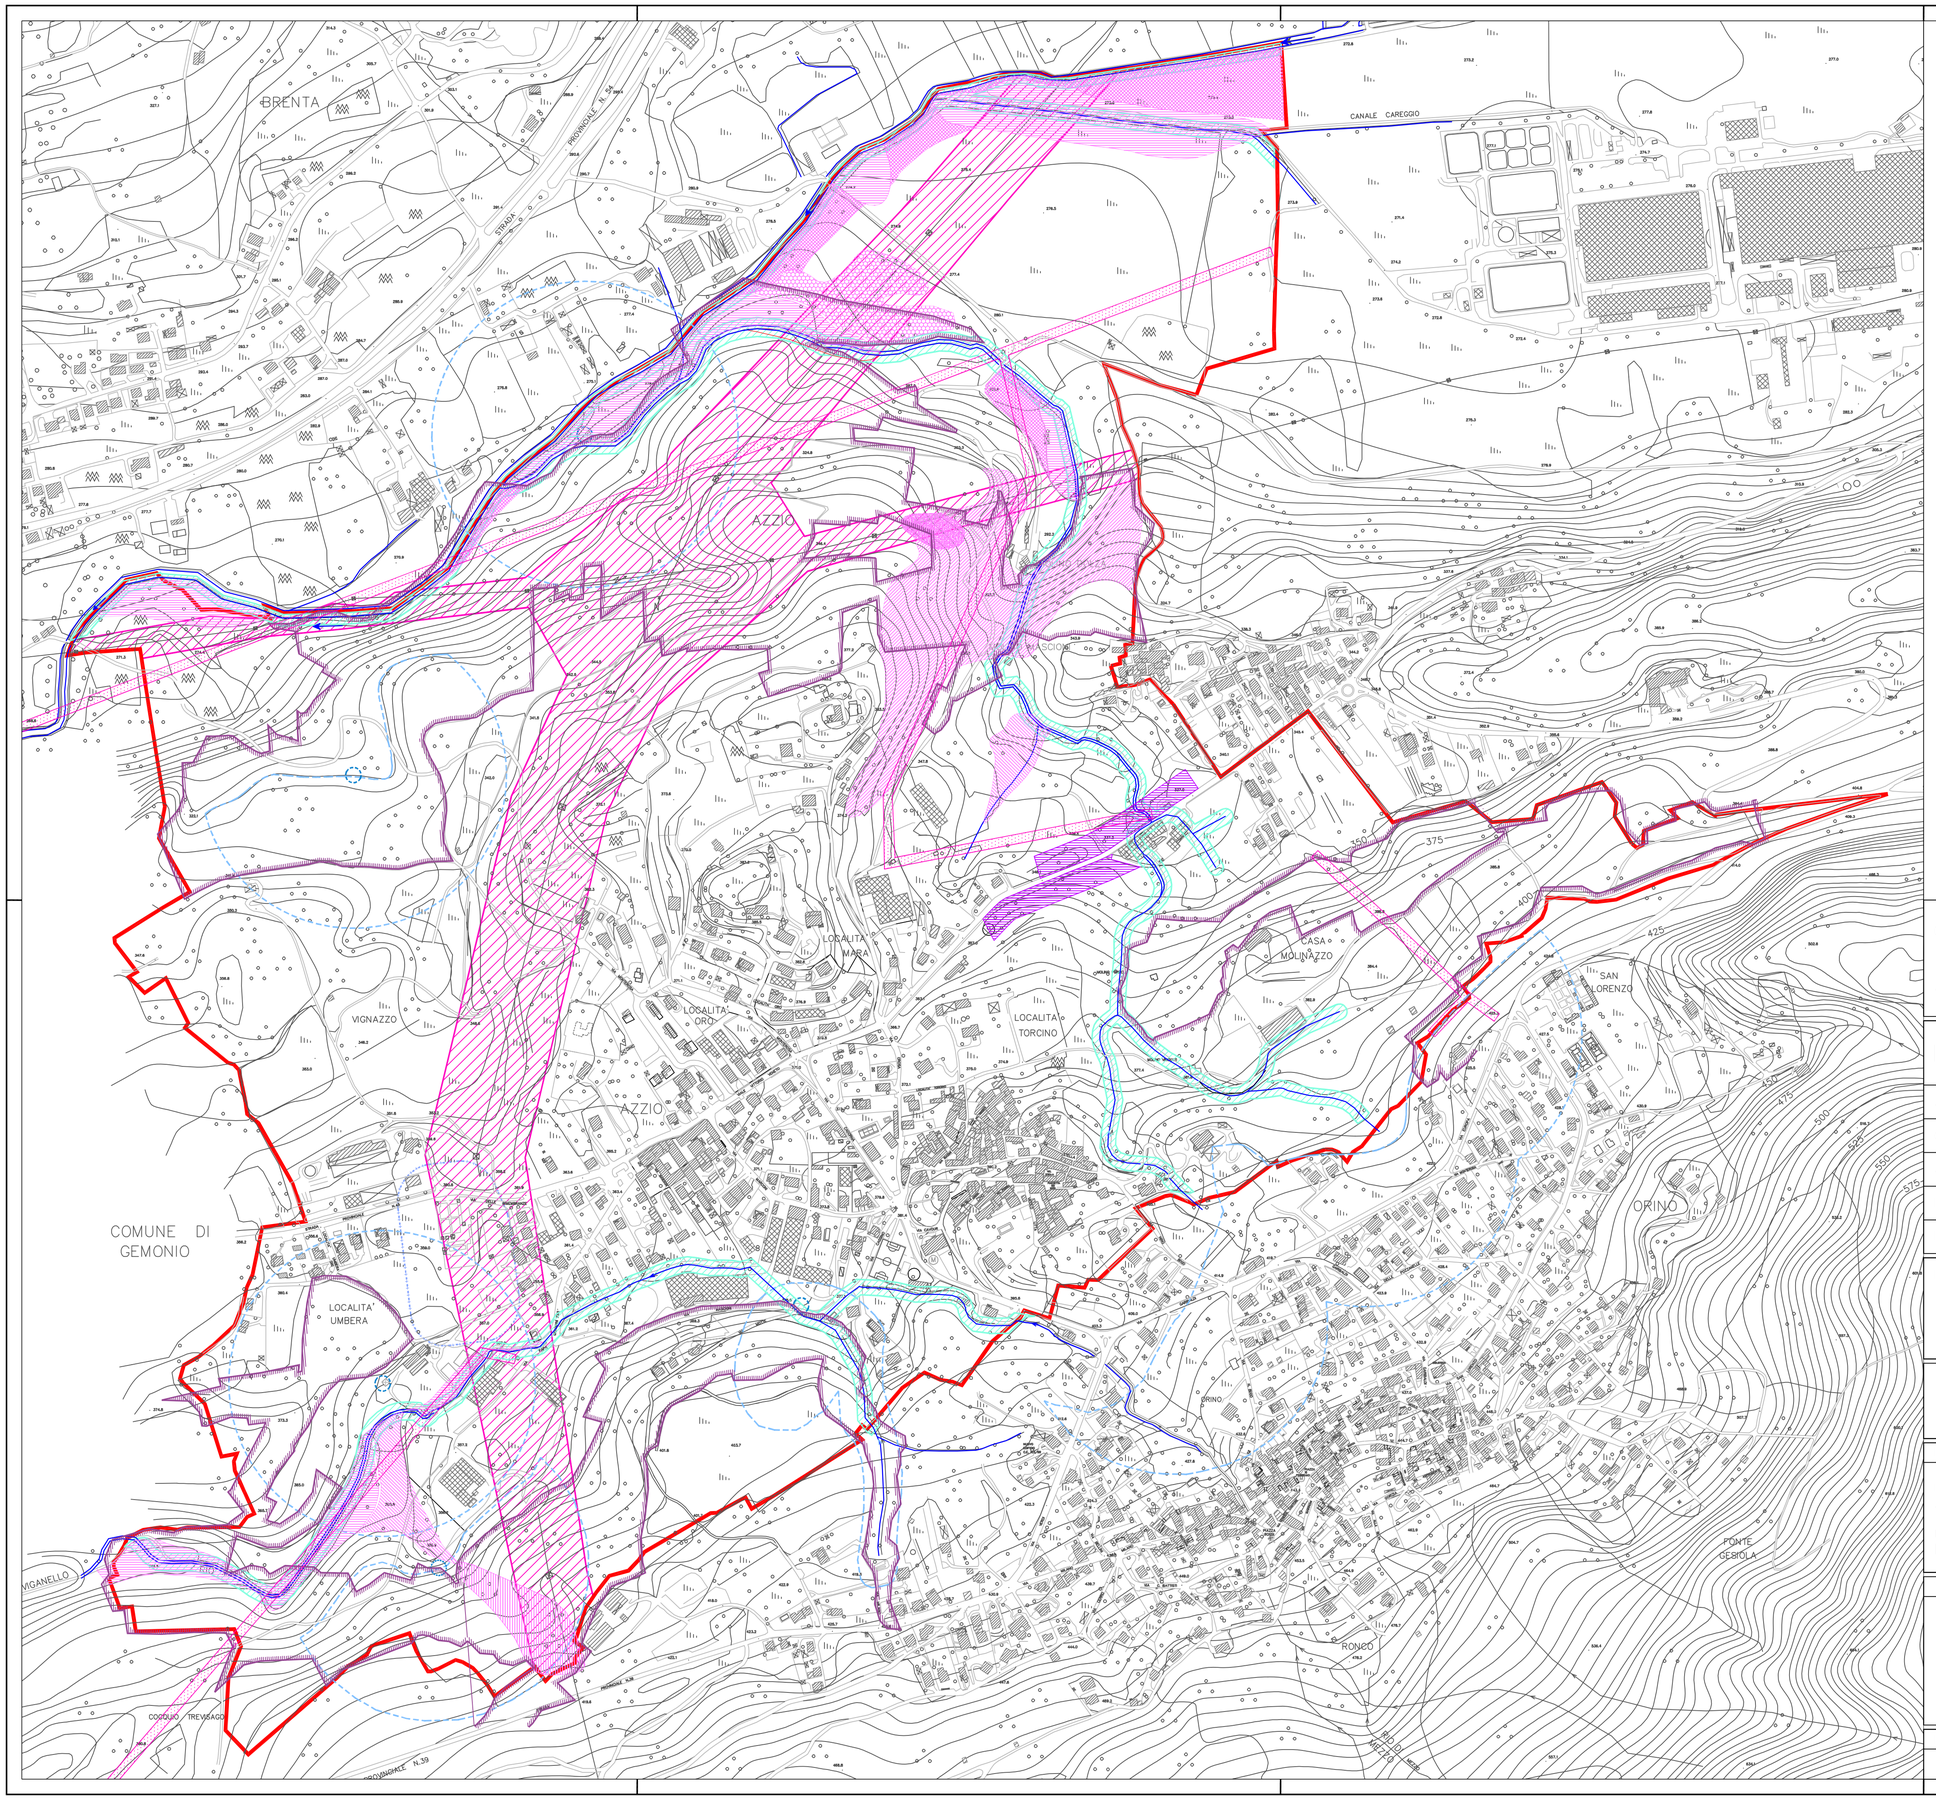

N

W E

S

LEGENDA

RIFERIMENTI TERRITORIALI

CONFINI COMUNALI

VINCOLI

ZONE DI PROTEZIONE E RISPETTO

ZONA DI PROTEZIONE CIMITERIALE – 50 m
(art.338 del Rd 27/06/1934,N. 1265)

FASCIA DI RISPETTO STRADALE – 20 m
(Dlgs 30/04/1992,N. 285 – cd."codice della strada)

FASCIA DI RISPETTO ELETTRODOTTI(Dpa: distanza di prima approssimazione calcolata secondo
FASCIA di RISPETTO ELETTRODOTTI (D.M. LL.PP. del 16/01/1991 e L.22/02/36 n°36 del 29-05-2008)
A 150.000volt ELETTRODOTTI (L.R. 16–08–82 n°52)

VINCOLO GEOLOGICO CLASSE DI FATTIBILITA' IV
FATTIBILITA' CON GRAVI LIMITAZIONI

CLASSE 4A DI FATTIBILITA'

CLASSE 4B DI FATTIBILITA'

CLASSE 4C DI FATTIBILITA'

CLASSE 4D DI FATTIBILITA'

CLASSE 4E DI FATTIBILITA'

CLASSE 4F DI FATTIBILITA'

CLASSE 4G DI FATTIBILITA'

ZONA DI TUTELA ASSOLUTA (Z.T.A.) (D.Lgs 152 / 06)

AREE DI SALVAGUARDIA DELLE CAPTAZIONI AD USO IDROPOTABILE IN ADOZIONE (D. lgs 152/06)

IDROGEOLOGICO (R.D.L n. 3267/23)

VINCOLO DI POLIZIA IDRAULICA – 10 m
(fascia di rispetto ex R.D. N.523/1904 e D.G.R.7/7868)

SPECIFICHE DI VINCOLO

Per l'Art. 10 D.lgs 42 / 2002 ,salvo quanto disposto dagli articoli 64 e 178, non sono soggette alla disciplina di tutela dei beni culturali ,le cose indicate al comma 1 e al comma 3 , lettere a) ed e),dell'art. 10 che siano opera di autore vivente o la cui esecuzione non risalga ad oltre 50 anni

COMUNE DI

AZZIO

PROVINCIA DI VARESE

PIANO DI GOVERNO DEL TERRITORIO

Adozione	Deliberazione C.C. n° ..... del .....
Controdeduzioni	Deliberazione C.C. n° ..... del .....
Approvazione	Deliberazione C.C. n° ..... del .....
Pubblicazione	.....
Entrata in vigore	.....

Il Sindaco	Il Responsabile del procedimento	Il Segretario Comunale

Piano Urbano Generale dei Servizi del Sottosuolo (P.U.G.S.S.)

Progettisti

Dott. Arch.
ANNA MANUELA BRUSA PASQUE'

Dott. Geol.
P. DAVIDE FANTONI

Titolo Elaborato	n° Elaborato
CARTA DEI VINCOLI SPECIFICI	**PUGSS AII02**

Data	Aggiornamenti	Scala
NOVEMBRE 2009		**1:4.000**

PIANO DEI SERVIZI

DOTT. GEOL. P.DAVIDE FANTONI
DOTT. ING. MARCO TORNAGHI
DOTT. GEOL. ALESSANDRO UGGERI
Idrogea servizi S.r.l.
VIA LUNGOLAGO DI CALCINATE 88
21100 VARESE
TEL.0332 286650 – FAX 0332 234562
www.Idrogea.com

studio brusa pasquè
ARCHITETTI
Anna Manuela Brusa Pasquè
Elena Brusa Pasquè
STUDIO TECNICO ASSOCIATO
Via Rainoldi 27 - 2110 Varese
Tel 0332236317 Fax 0332284350
info@brusapasque.it