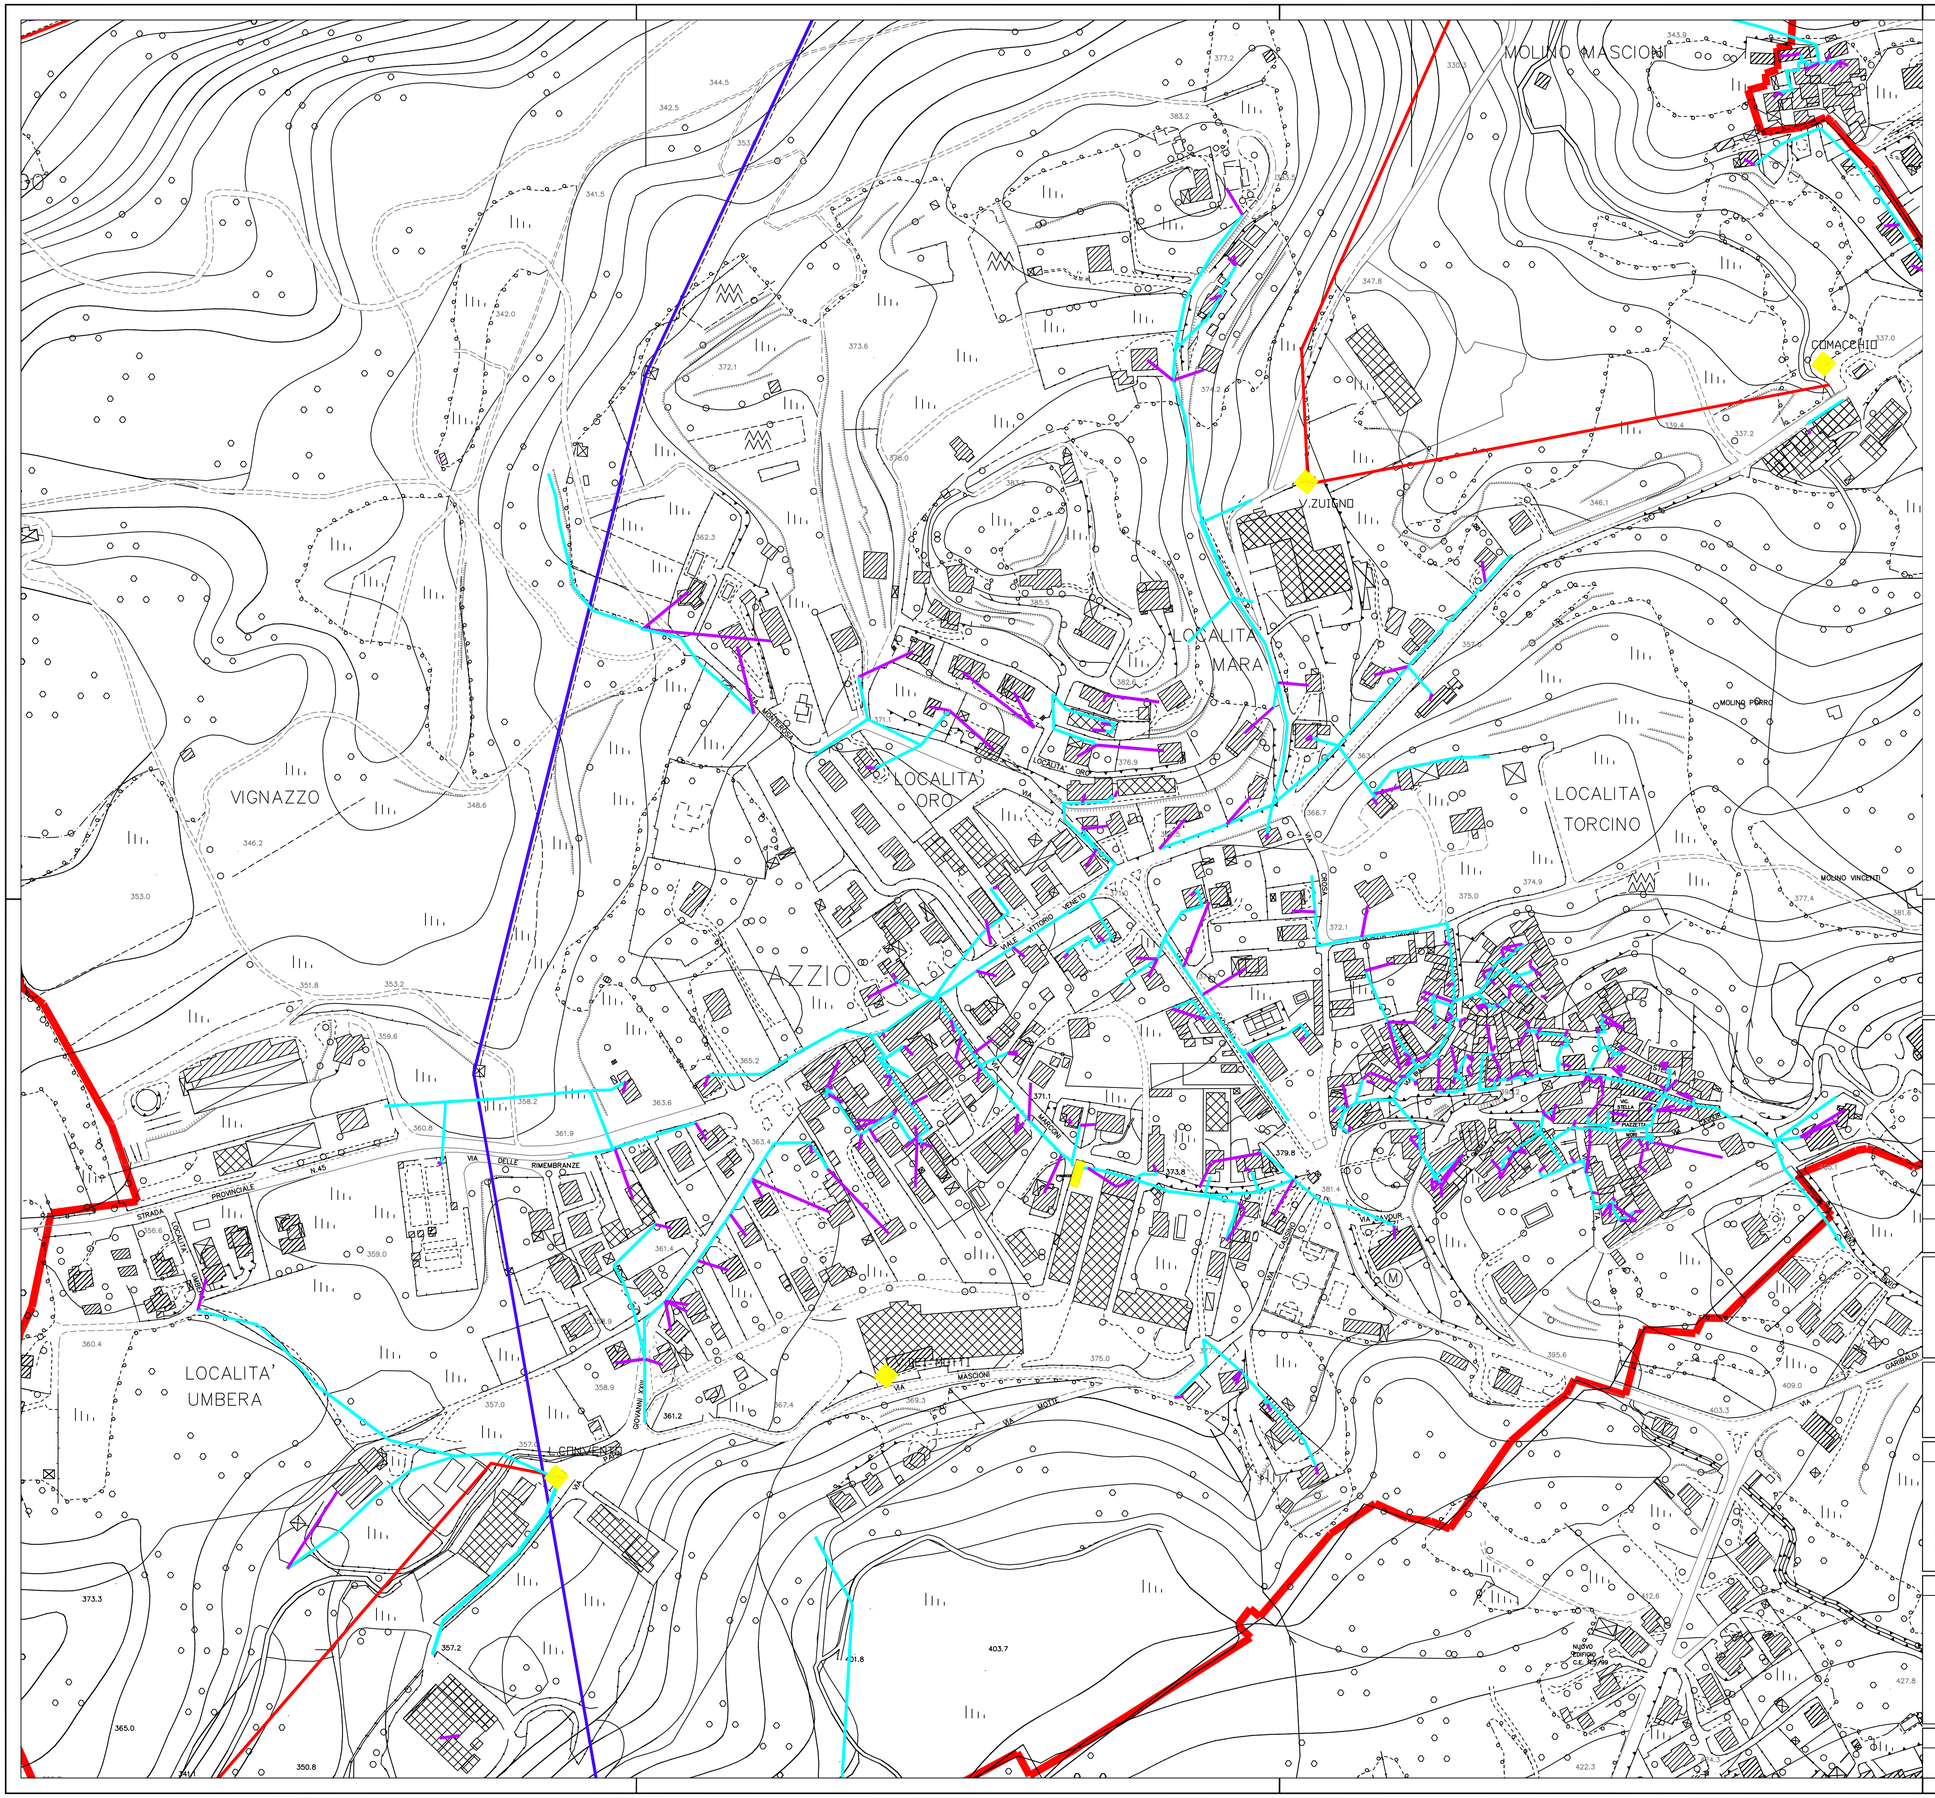

N

W E

S

LEGENDA

RIFERIMENTI TERRITORIALI

CONFINI COMUNALI

TIPOLOGIA RETE ELETTRICA

TRONCO MT AEREO

RAMO BT AEREO

CONNESSIONE AD EDIFICIO CIVICO

CONDUTTORE DELL'AZIENDA ELETTRICA

CABINA

COMUNE DI

AZZIO

PROVINCIA DI VARESE

PIANO DI GOVERNO DEL TERRITORIO

Adozione	Deliberazione C.C. n° ..... del .....
Controdeduzioni	Deliberazione C.C. n° ..... del .....
Approvazione	Deliberazione C.C. n° ..... del .....
Pubblicazione	.....
Entrata in vigore	.....

Il Sindaco	Il Responsabile del procedimento	Il Segretario Comunale

Piano Urbano Generale dei Servizi del Sottosuolo (P.U.G.S.S.)

Progettisti

Dott. Arch.
ANNA MANUELA BRUSA PASQUE'

Dott. Geol.
P. DAVIDE FANTONI

Titolo Elaborato	n° Elaborato
RETE ELETTRICA: STATO DI FATTO LINEE AEREE	**PUGSS All04a**

Data	Aggiornamenti	Scala
NOVEMBRE 2009		**1:2.000**

PIANO DEI SERVIZI

DOTT. GEOL. P.DAVIDE FANTONI
DOTT. ING. MARCO TORNAGHI
DOTT. GEOL. ALESSANDRO UGGERI
Idrogea servizi S.r.l.
VIA LUNGOLAGO DI CALCINATE 88 21100 VARESE
TEL.0332 286650 - FAX 0332 234562
www.Idrogea.com

studio brusa pasquè
ARCHITETTI
Anna Manuela Brusa Pasquè
Ilaria Brusa Pasquè
STUDIO TECNICO ASSOCIATO
Via Raiberti 27 - 21100 Varese
Tel 0332236317 Fax 0332284350
info@brusapasque.it