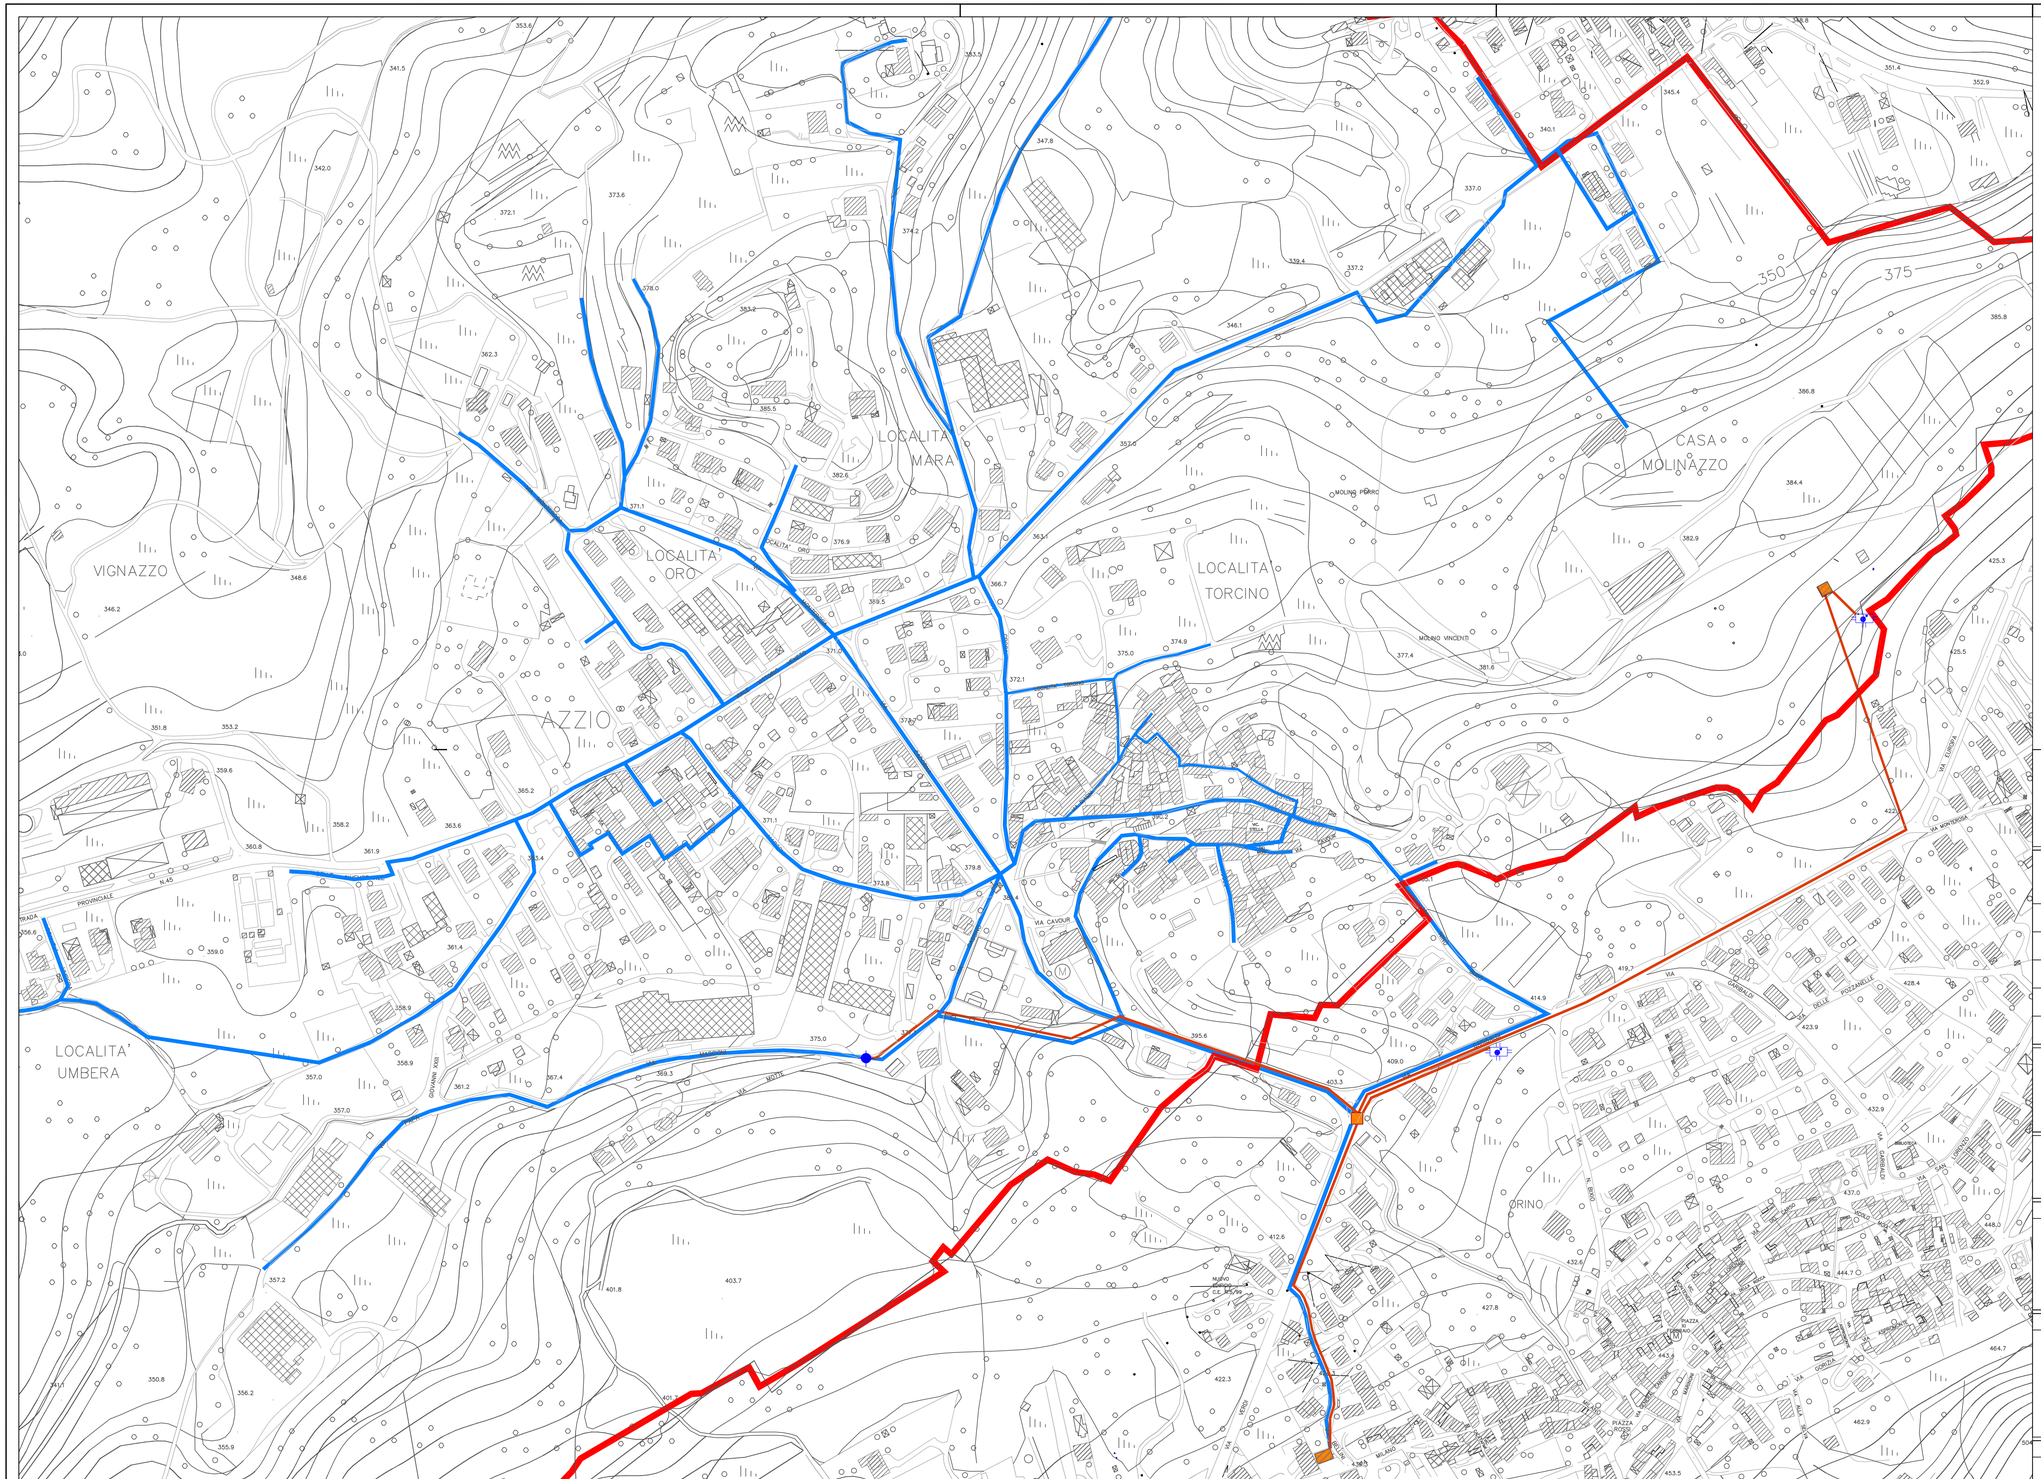

N
W E
S

LEGENDA

RIFERIMENTI TERRITORIALI

CONFINI COMUNALI

TIPOLOGIA RETE IDRICA

RETE IDRICA COMUNALE

CONDOTTE DI CARICO

BACINO DI CARICO

SERBATOIO DI RACCOLTA ACQUE DEL BACINO

FONTE LIBERA

POZZO COMUNALE "MASCIONI"

COMUNE DI

AZZIO

PROVINCIA DI VARESE

PIANO DI GOVERNO DEL TERRITORIO

Adozione	Deliberazione C.C. n° ..... del .....
Controdeduzioni	Deliberazione C.C. n° ..... del .....
Approvazione	Deliberazione C.C. n° ..... del .....
Pubblicazione	.....
Entrata in vigore	.....

Il Sindaco	Il Responsabile del procedimento	Il Segretario Comunale

Piano Urbano Generale dei Servizi del Sottosuolo (P.U.G.S.S.)

Progettisti

Dott. Arch.
ANNA MANUELA BRUSA PASQUE'

Dott. Geol.
P. DAVIDE FANTONI

Titolo Elaborato	n° Elaborato
RETE IDRICA	**PUGSS AII05**

Data	Aggiornamenti	Scala
NOVEMBRE 2009		**1:2.000**

PIANO DEI SERVIZI

DOTT. GEOL. P.DAVIDE FANTONI
DOTT. ING. MARCO TORNAGHI
DOTT. GEOL. ALESSANDRO UGGERI

Idrogea servizi S.r.l.
VIA LUIGI GALVANI 6B
21100 VARESE
TEL.0332 286650 - FAX 0332 234562
www.idrogea.com

studio brusa pasquè
ARCHITETTI
Anna Manuela Brusa Pasquè
Elena Brusa Pasquè
STUDIO TECNICO ASSOCIATO
Via Rainoldi 27 - 21100 Varese
Tel 0332230317 Fax 0332284350
info@brusapasque.it