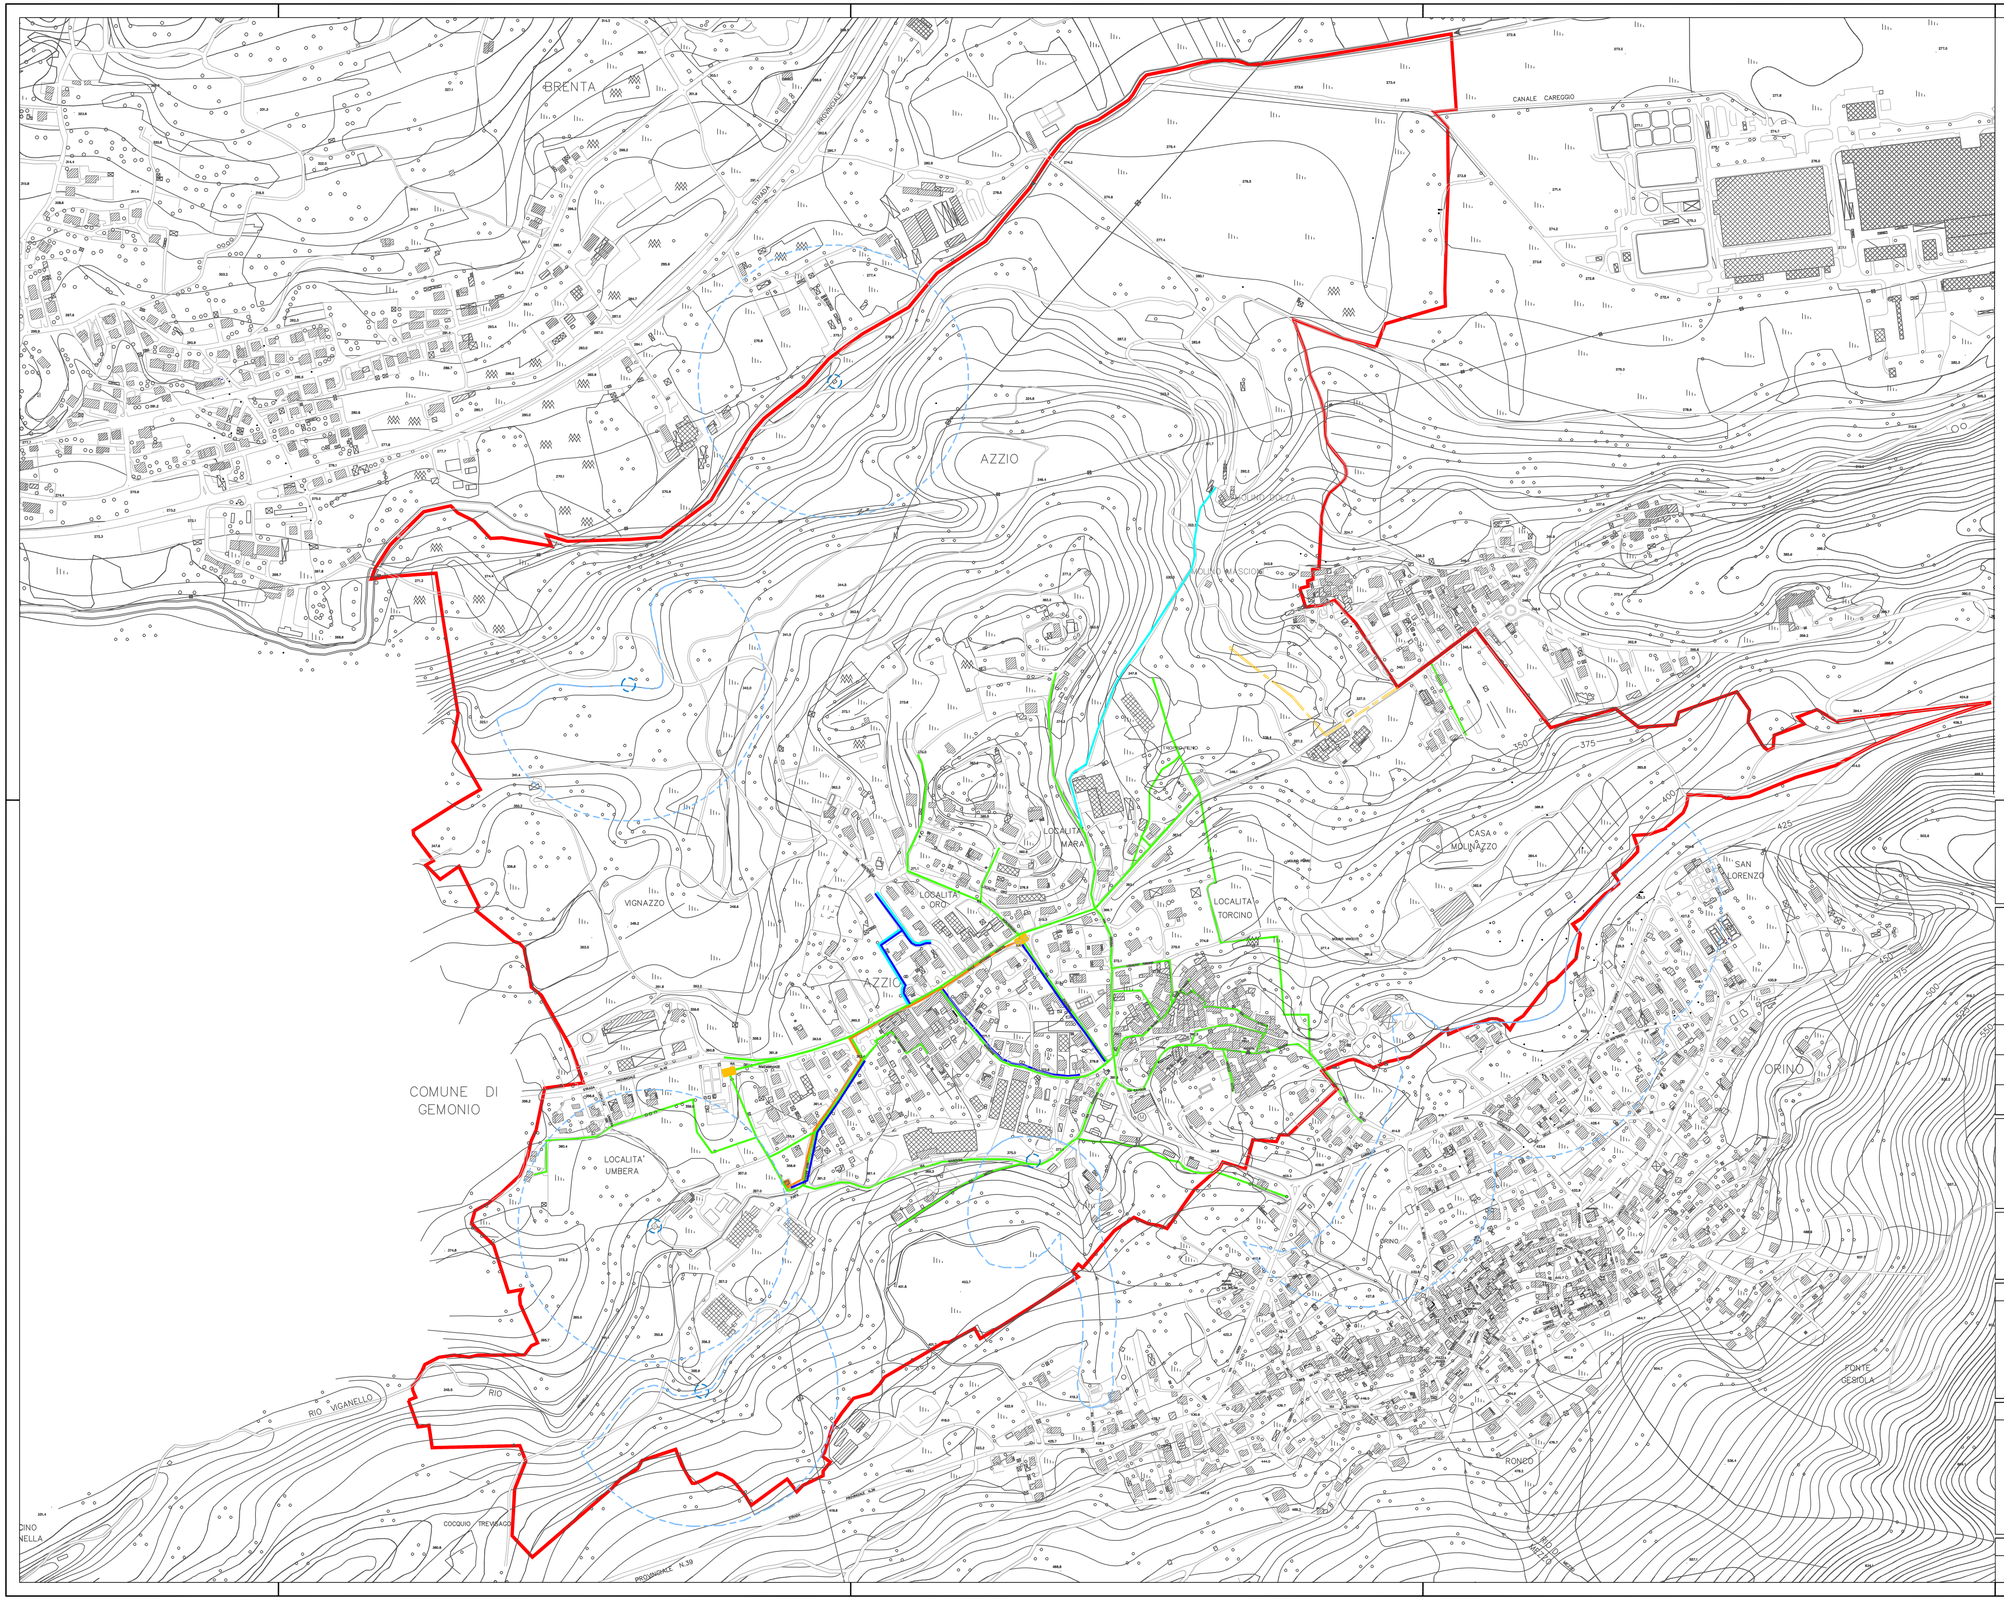

N
W E
S

LEGENDA

RIFERIMENTI TERRITORIALI

- CONFINI COMUNALI

TIPOLOGIA RETE FOGNARIA

- FOGNATURA COMUNALE MISTA
- FOGNATURA COMUNALE ACQUE NERE
- FOGNATURA COMUNALE ACQUE BIANCHE
- TUBO SOLLEVAMENTO FOGNATURA AL COLLETTORE
- COLLETTORE COMUNITA' MONTANA
- STAZIONE SOLLEVAMENTO FOGNATURA
- CAMERETTA D'ISPEZIONE
- AREE DI SALVAGUARDIA DELLE CAPTAZIONI AD USO IDROPOTABILE IN ADOZIONE (D. LGS 152/06)
- ZONA DI TUTELA ASSOLUTA (Z.T.A.) (D.LGS 152 / 06)

COMUNE DI

AZZIO

PROVINCIA DI VARESE

PIANO DI GOVERNO DEL TERRITORIO

Adozione	Deliberazione C.C. n° ..... del .....
Controdeduzioni	Deliberazione C.C. n° ..... del .....
Approvazione	Deliberazione C.C. n° ..... del .....
Pubblicazione	.....
Entrata in vigore	.....

Il Sindaco	Il Responsabile del procedimento	Il Segretario Comunale

Piano Urbano Generale dei Servizi del Sottosuolo (P.U.G.S.S.)

Progettisti

Dott. Arch.
ANNA MANUELA BRUSA PASQUE'

Dott. Geol.
P. DAVIDE FANTONI

Titolo Elaborato	n° Elaborato
RETE FOGNARIA	**AII07**

Data	Aggiornamenti	Scala
NOVEMBRE 2009		**1:4.000**

PIANO DEI SERVIZI

DOTT. GEOL. P.DAVIDE FANTONI
DOTT. ING. MARCO TORNAGHI
DOTT. GEOL. ALESSANDRO UGGERI
Idrogea servizi S.r.l.
VIA LUNGOLAGO DE CALCINATE 88
21100 VARESE
TEL.0332 286650 - FAX 0332 234562
www.id-ogea.com

studio brusa pasquè
ARCHITETTI
Anna Manuela Brusa Pasquè
Elena Brusa Pasquè
STUDIO TECNICO ASSOCIATO
Via Rainoldi 27 - 21100 Varese
Tel 0332236317 Fax 0332284350
info@brusapasque.it