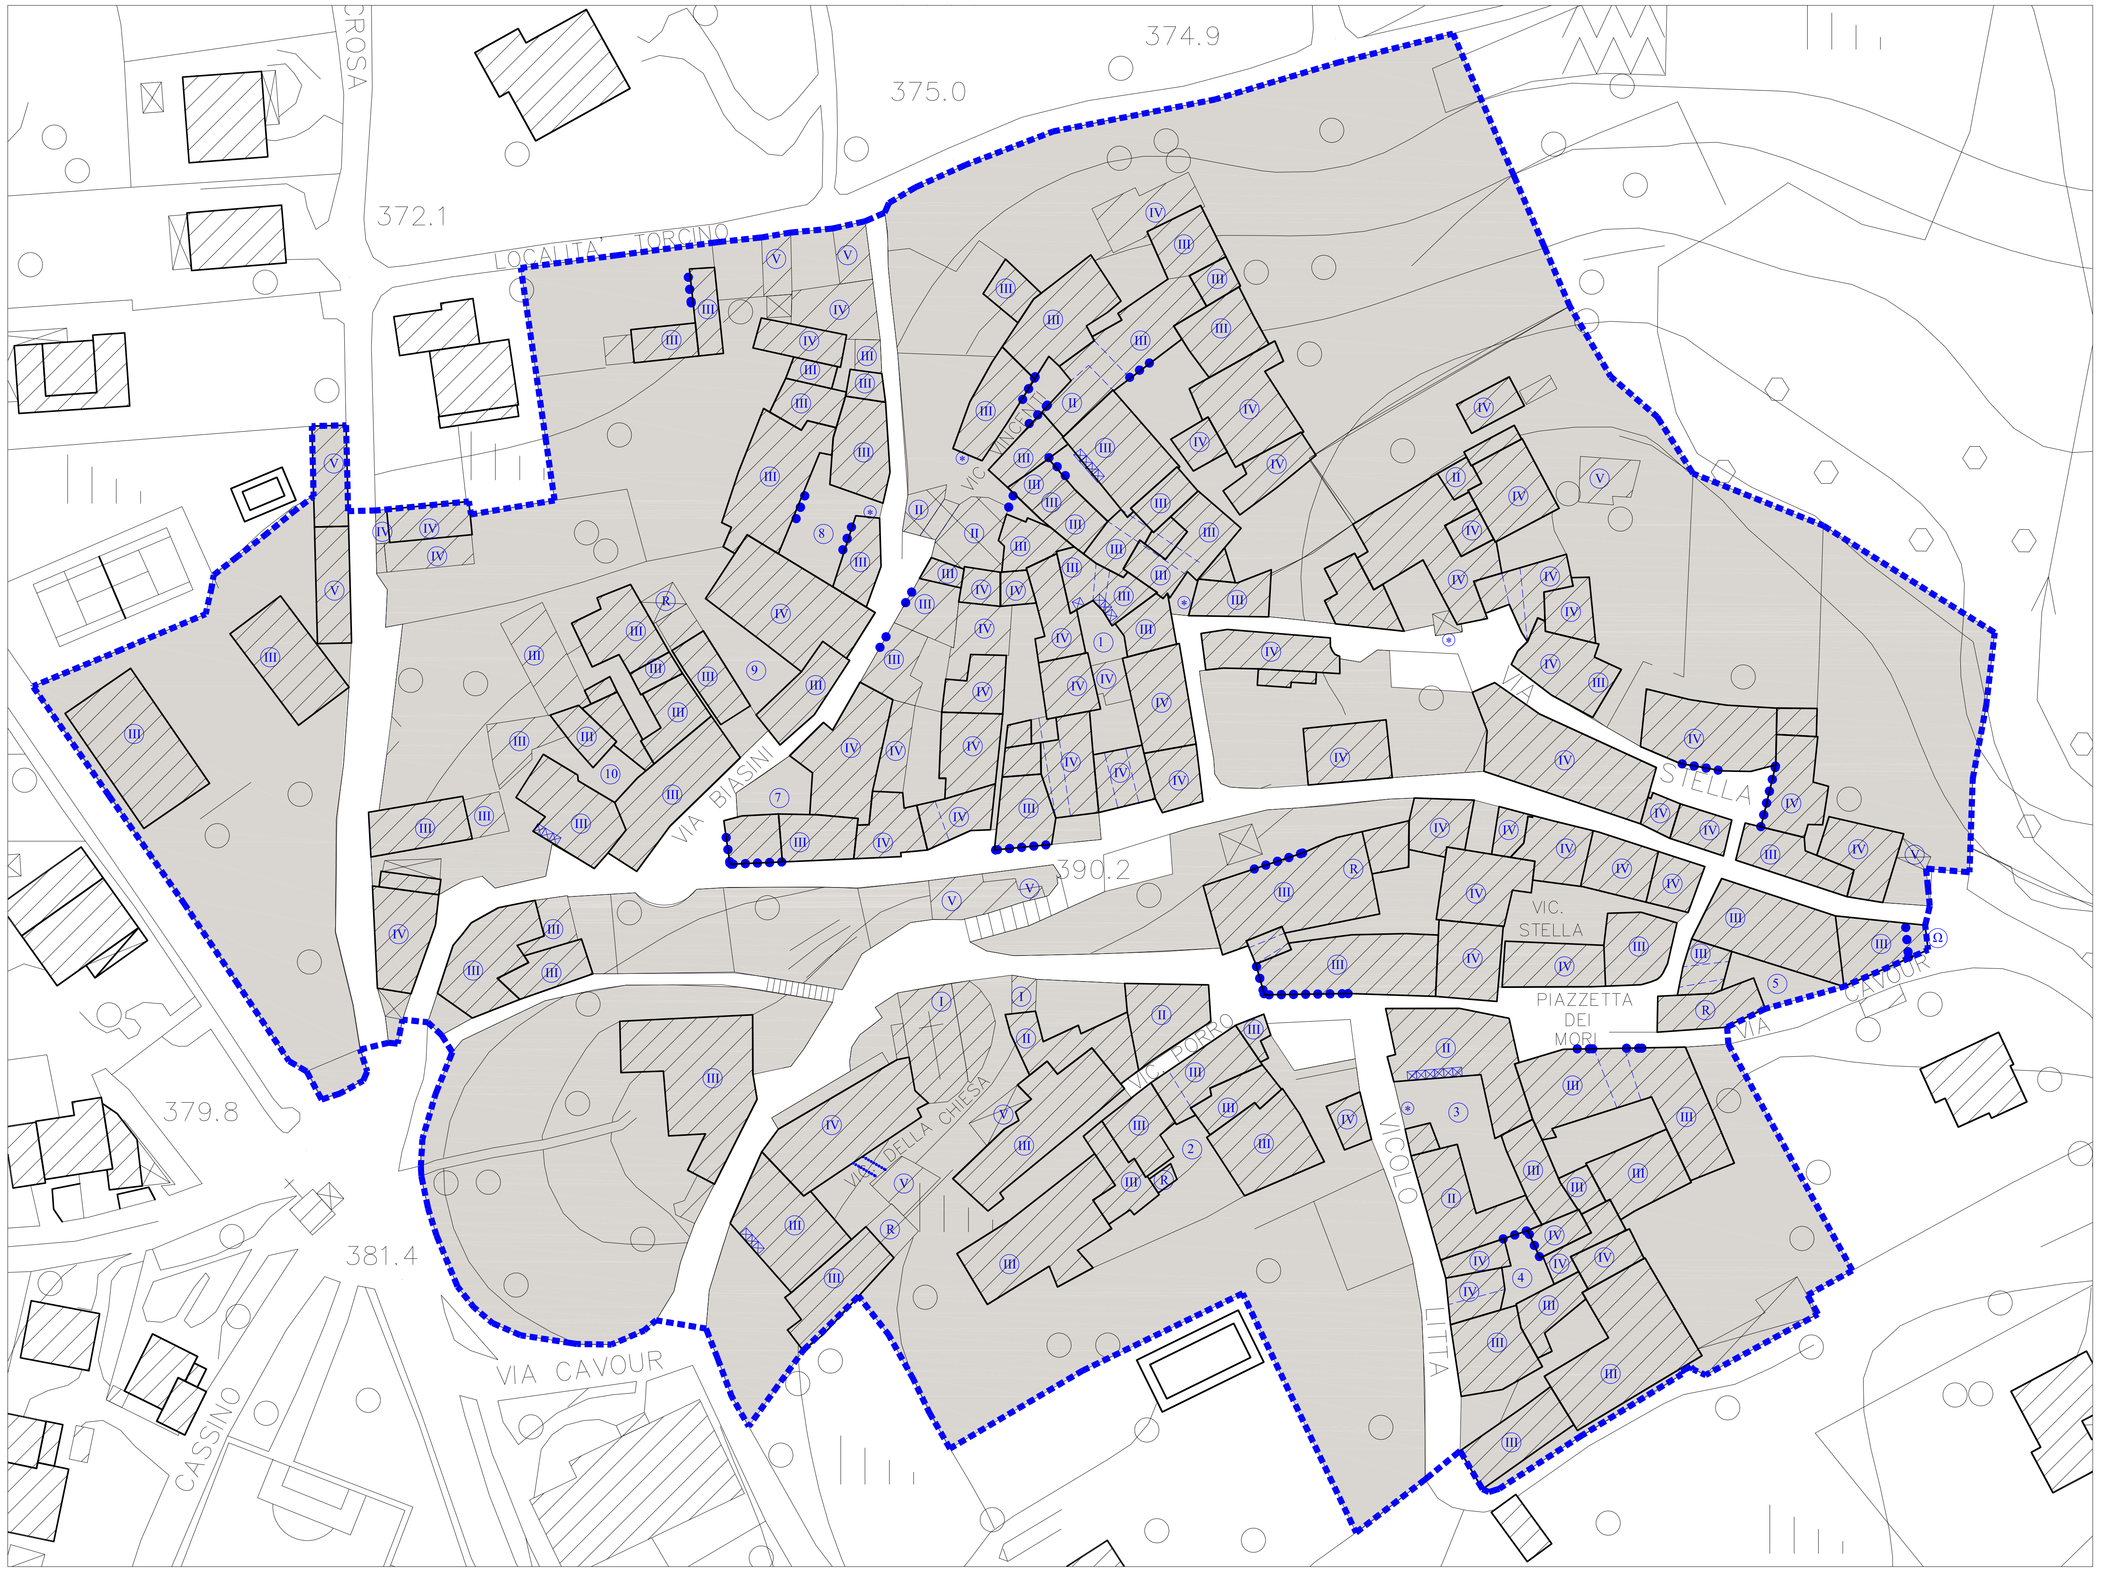

ZONA CENTRO

ZONA CONVENTO

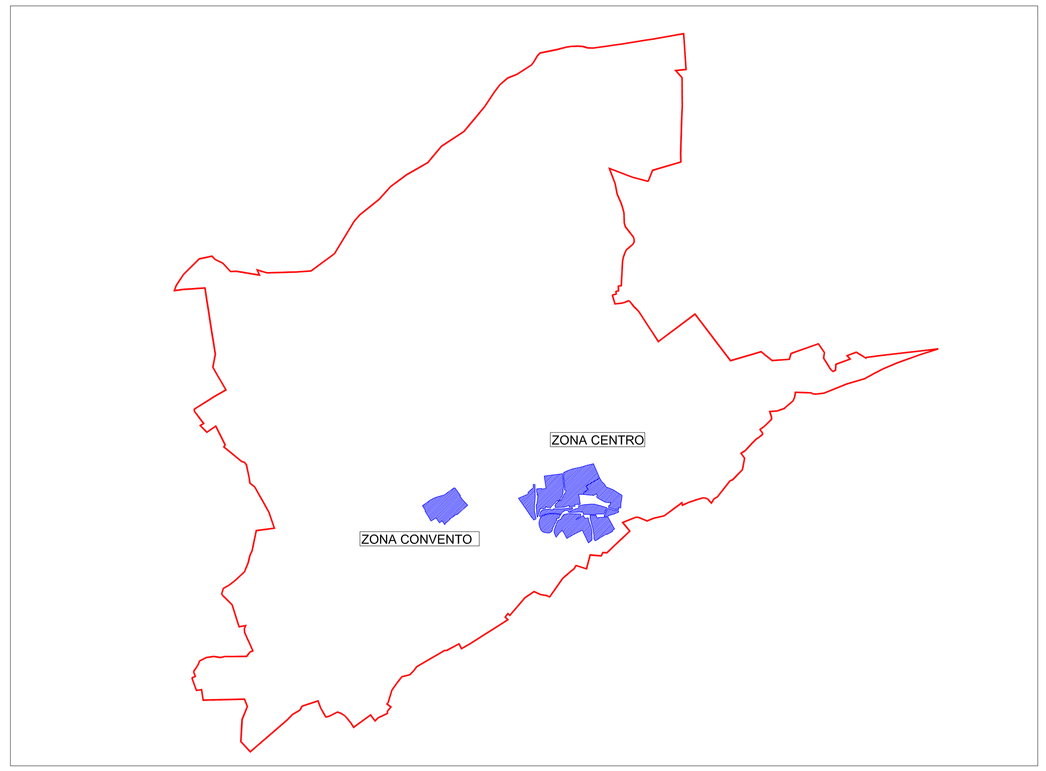

N
W E
S

perimetro centro storico

CLASSIFICAZIONE DEGLI EDIFICI

- (I) **Classe I -** Edifici di interesse storico e/o artistico, che conservano tuttora i caratteri architettonici originali.
- (II) **Classe II -** Edifici che, pur non rivestendo elevato pregio architettonico o motivi di rilevante interesse storico, presentano comunque particolari caratteristiche tipologiche e/o morfologiche.
- (III) **Classe III -** Edifici che, per la loro serialità ed i reciproci rapporti che assumono nel contesto edilizio, sono determinanti nella conformazione dell'assetto strutturale complessivo degli spazi pubblici (vie, piazze, ecc.) ; ovvero edifici di interesse ambientale per la comune matrice funzionale ancora riconoscibile pur in assenza di qualità architettonica. In questa classe sono altresi compresi gli edifici che, pur rivestendo in origine un interesse documentario o ambientale, risultano oggi degradati o parzialmente alterati.
- (IV) **Classe IV -** Edifici privi di interesse sia in relazione all'impianto strutturale dell'isolato o del nucleo, sia sotto l'aspetto documentario o ambientale, ivi compresi gli immobili di epoca recente o sostanzialmente trasformati.
- (V) **Classe V -** Manufatti accessori, dipendenze di servizio, box, che non siano organici all'organismo architettonico principale; possono essere indifferenti al contesto o costituirne fattore compromissorio o superfetativo.
- (R) **Classe R -** Accessori agricoli ("rustici") suscettibili di trasformazione ad uso abitativo.

CARATTERISTICHE DEGLI EDIFICI

- portali
- (Ω) cappelletta
- portici e logge
- balconi e scale
- passo carraio

CORTILI

1. Cort di Gaii
2. Cort di Pora
3. Corte Bariatti
4. Cort di Vay
5. Cort di Tumit
6. Cort di Pich
7. Cort dur Geni
8. Cort di Gurlit
9. Corti di Monia
10. Cort di Mansüett

COMUNE DI
AZZIO
PROVINCIA DI VARESE

PIANO DI GOVERNO DEL TERRITORIO

Adozione	Deliberazione C.C. n° ..... del .....
Controdeduzioni	Deliberazione C.C. n° ..... del .....
Approvazione	Deliberazione C.C. n° ..... del .....
Pubblicazione	.....
Entrata in vigore	.....

Il Sindaco	Il Responsabile del procedimento	Il Segretario Comunale

Progettisti	Consulenti
Dott. Arch. ANNA MANUELA BRUSA PASQUE'	-Dott. Arch. Urbanista BRUNO GRILLINI -Dott. Sociologo MAURO ANZANI -Dott. Magistrale in Scienze Naturali SARA BRESCIANI -Dott. In Valutazione Controllo Ambientale SIMONE COLOMBO -Dott. Arch. GIUSEPPE DI PIERRO -Arch. JOSE' MANUEL BORZONE -Arch. Junior ROBERTA BELLO
Estensore del Rapporto Ambientale	
IDROGEA SERVIZI s.r.l. - Varese	

Titolo Elaborato	n° Elaborato
MODALITA' D'INTERVENTO DEL CENTRO STORICO	**PdR02**

Data	Aggiornamenti	Scala
APRILE 2009		**1:500**

PIANO DELLE REGOLE

studio brusa pasquè
ARCHITETTI
Anna Manuela Brusa Pasqué
Elena Brusa Pasqué
STUDIO TECNICO ASSOCIATO
Via Rahrabill 27 - 21100 Varese
Tel 0332230317
Fax 0332264350
info@brusapasque.it