COMUNE DI

BREBBIA

Provincia di Varese

PROPOSTA DI PIANO ATTUATIVO

Ambito Territoriale del P.G.T. "T2" - Zona Area di completamento urbano
Via Motta Pivione - Brebbia (VA)
PROGETTO DI INTERVENTO ESTESO AL COMPARTO 2 - mappale 6755

STATO DI FATTO

RILIEVO PLANIALTIMETRICO Scala 1/200

Tav: **2**

Data:
Gennaio 2018
Gennaio 2019

I Richiedenti: Sig.ra FRANZETTI ALESSANDRA
VIA VALCUVIA, 100 - BRENTA (VA)
Sig. FRANZETTI LUCA FABIO
VIA MOTTA PIVIONE, 18 - BREBBIA (VA)

Il Progettista: Ing. REGGIORI PAOLO PIETRO
VIA L. DA VINCI, 3 - SANGIANO (VA)

Spazio riservato all'Ufficio

PLANIMETRIA GENERALE

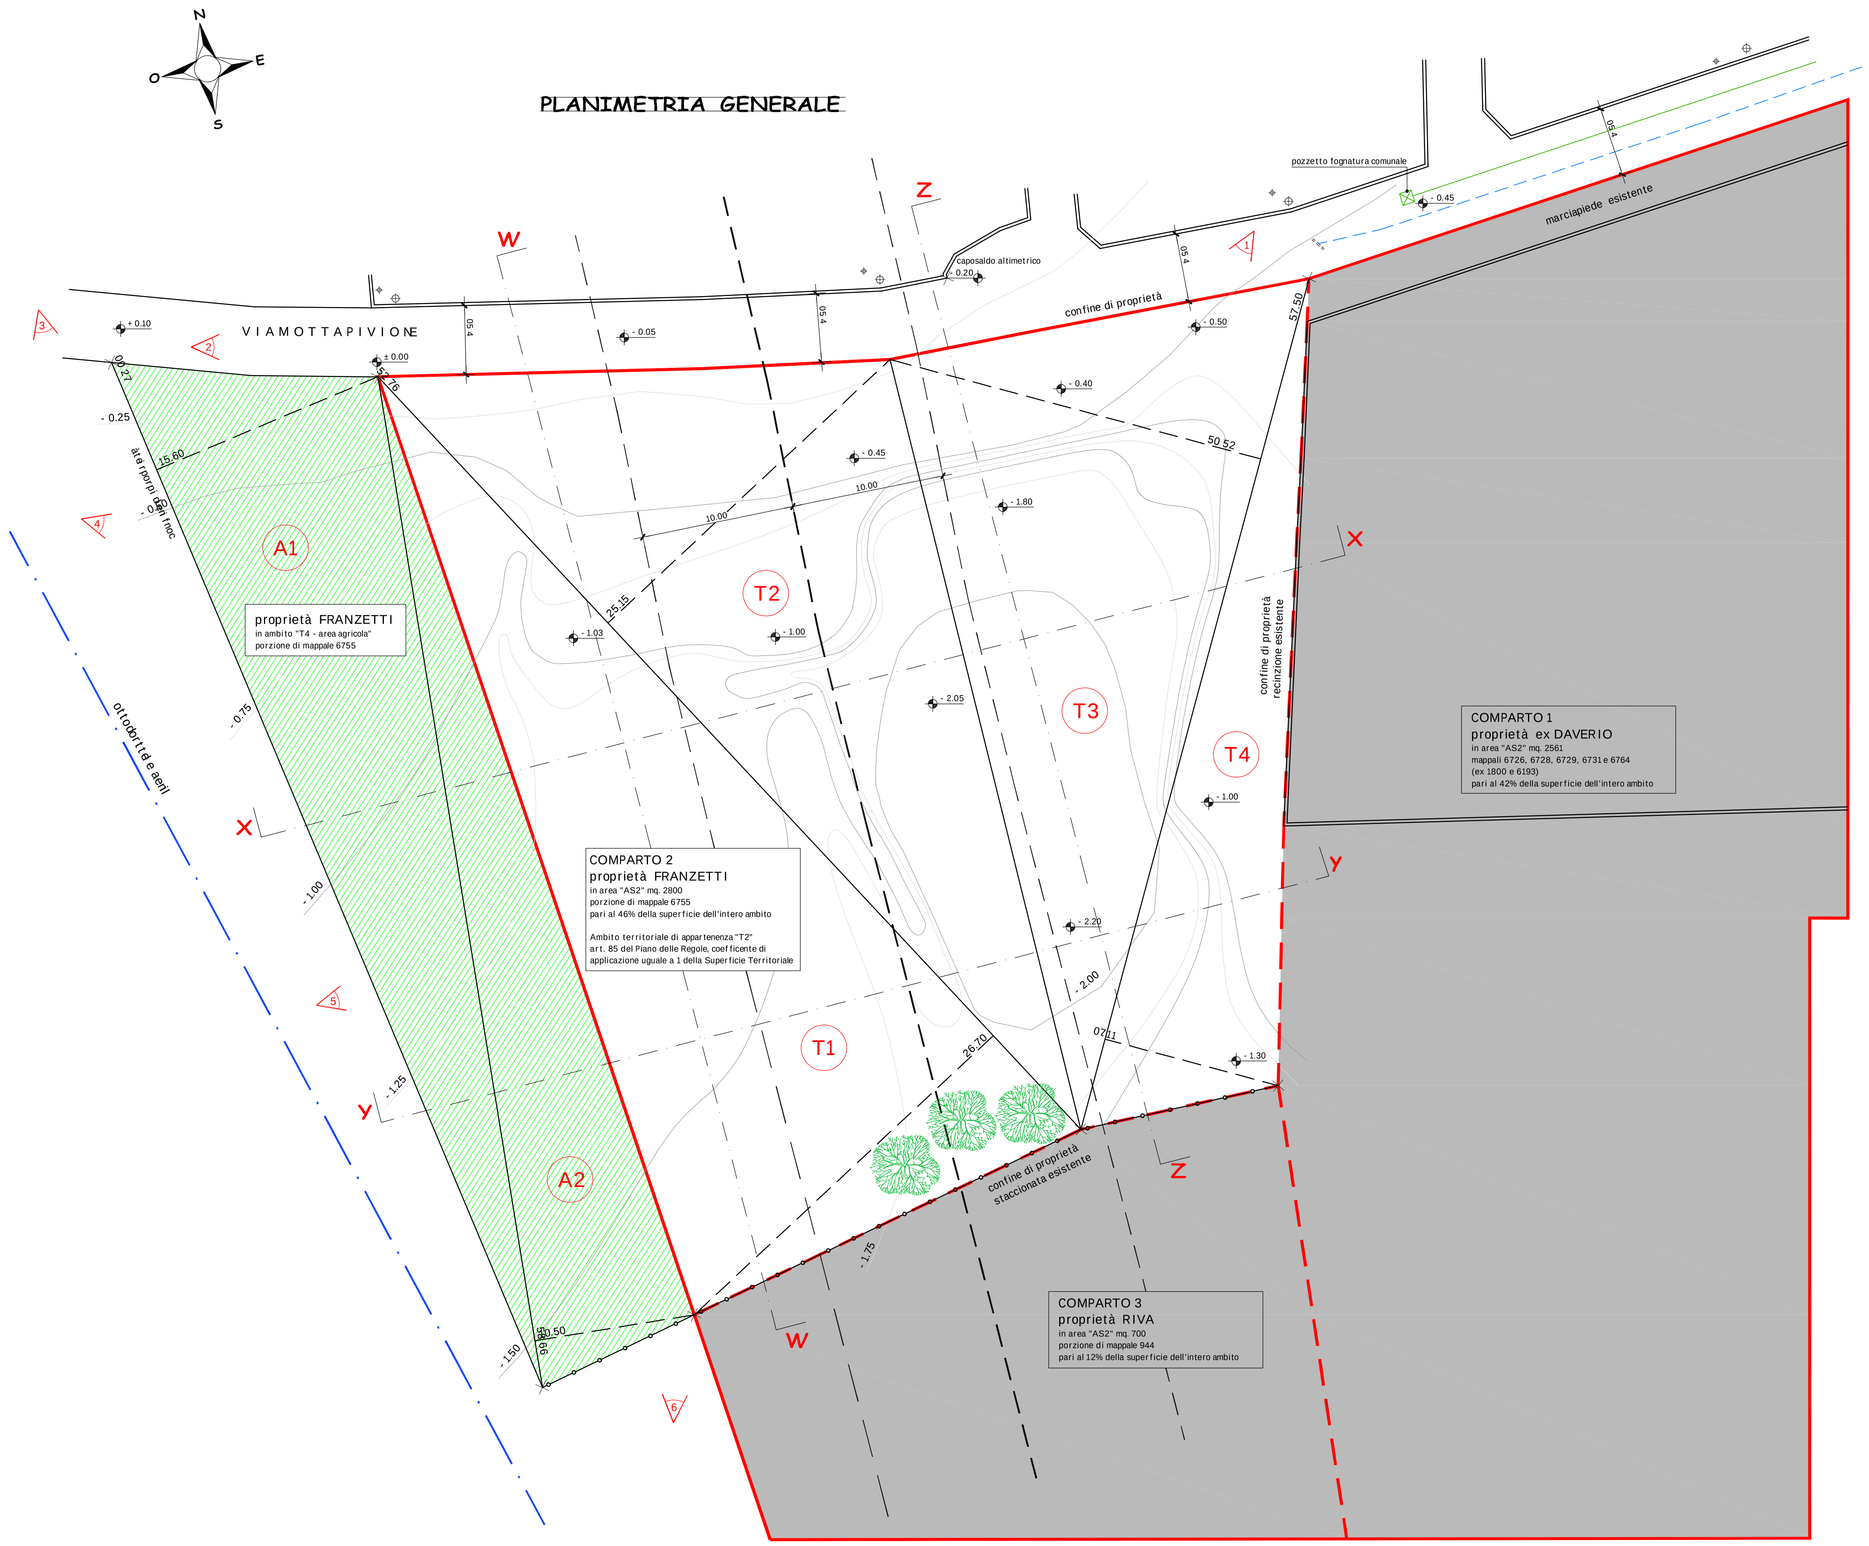

CALCOLO SUPERFICIE PROPRIETA' FRANZETTI (mapp. 6755) IN ZONA "AS2 - AREA DI COMPLETAMENTO URBANO"

T1	(67,25 x 26,70) / 2 =	mq.	897,79
T2	(67,25 x 25,15) / 2 =	mq.	845,67
T3	(57,50 x 25,05) / 2 =	mq.	720,19
T4	(57,50 x 11,70) / 2 =	mq.	336,38
	TOTALE	mq.	2800,03

CALCOLO SUPERFICIE PROPRIETA' FRANZETTI (mapp. 6755) IN AMBITO "T4 - AREA AGRICOLA"

A1	(72,00 x 15,60) / 2 =	mq.	561,60
A2	(66,85 x 10,50) / 2 =	mq.	350,96
	TOTALE	mq.	912,56

LEGENDA:

- Zona AS2 - "Area di completamento urbano" in via Motta Pivione
- Zona AS2 - divisioni proprietà ex Daverio, Franzetti e Riva
- Linea metanodotto
- Fascia di rispetto linea metanodotto
- Linea elettrodotto
- Fognatura comunale esistente
- Rete idrica comunale esistente
- Ambito territoriale "T4 - area agricola"
- Muretto di recinzione esistente
- Recinzione in legno esistente
- Documentazione fotografica